

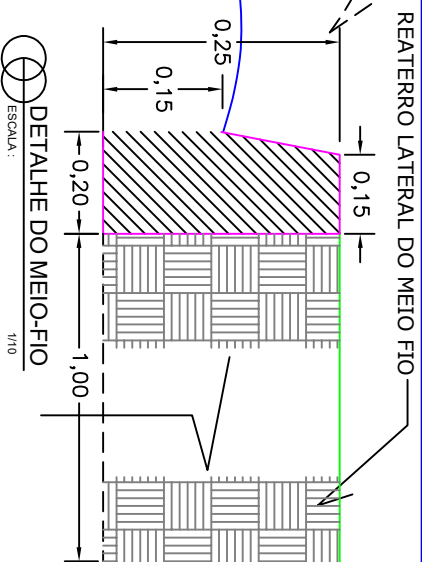


CORTE
ESCALA 1/2

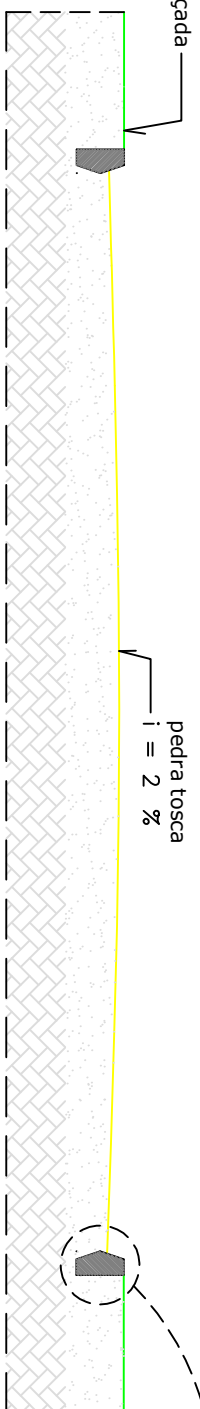

DETALHE DO MEIO-FIO
ESCALA: 1/10

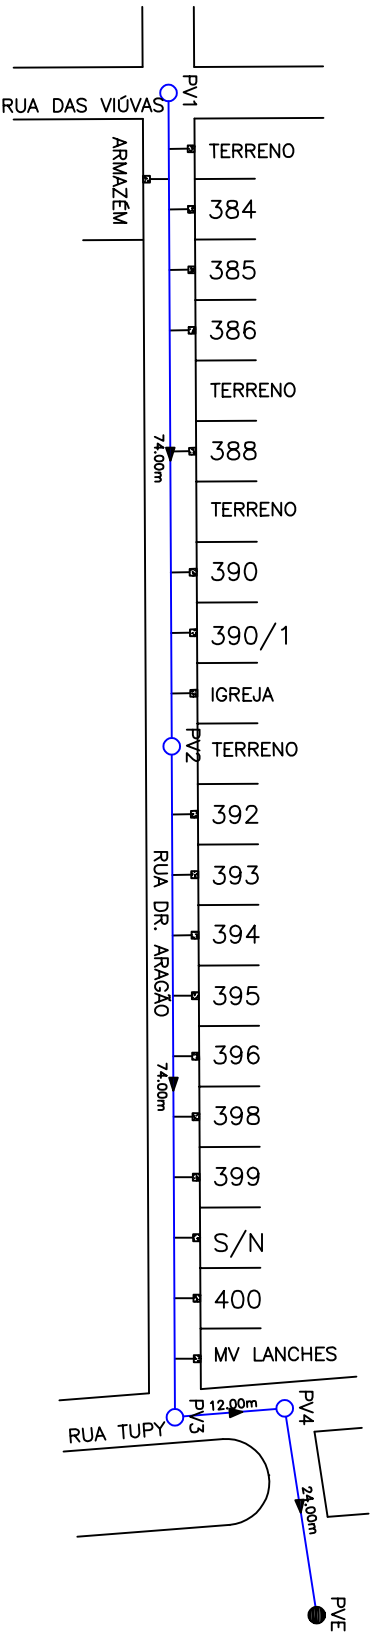


PL. BAIXA
SEM ESCALA

OBSERVAÇÕES:

LEGENDA:

DADOS:

- REDE COLETORA
- RESIDÊNCIA
- PV PROJETADO
- PV EXISTENTE

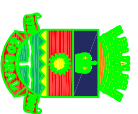

PREFEITURA DE SOBRAL
SECRETARIA DA INFRAESTRUTURA
AMPLIAÇÃO DO SISTEMA DE ESGOTAMENTO SANITÁRIO

ENDEREÇO: RUA DR. ARAGÃO
DISTRITO: JAIBARAS - SOBRAL - CE