

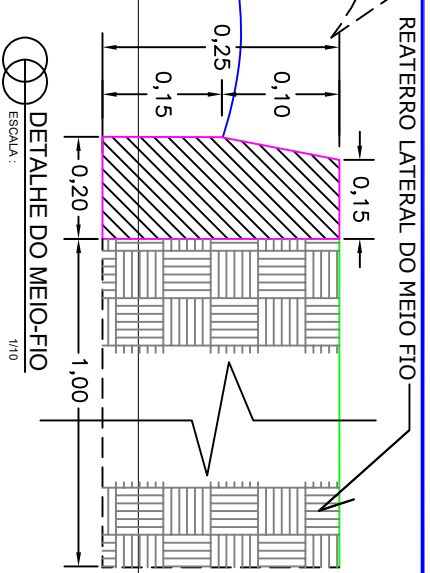


CORTE
ESCALA 1/2

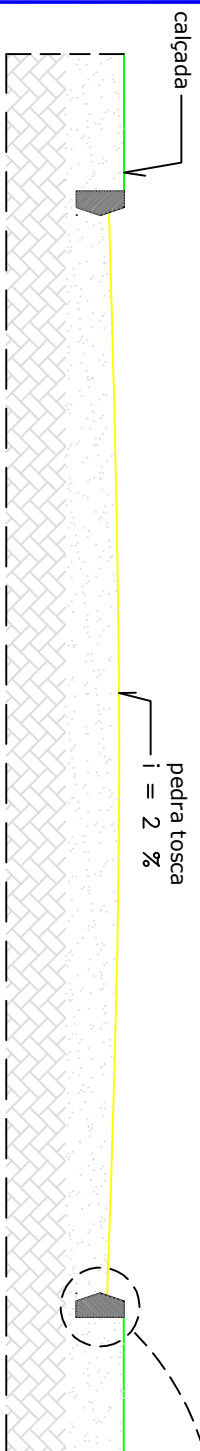

170,00

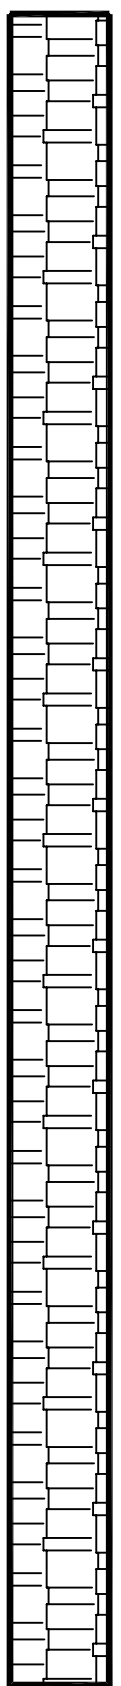

RUA PHILADELPHIA

PL. BAIXA
SEM ESCALA

OBSERVAÇÕES:


LEGENDA:

MEIO FIO

PAVIMENTAÇÃO

DADOS:

PAVIMENTAÇÃO: 1.119,00M²
MEIO FIO: 354,00M

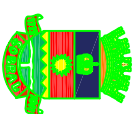

PREFEITURA DE
SOBRAL

SECRETARIA DA INFRAESTRUTURA

OBRA DE PAVIMENTAÇÃO EM PEDRA TOSCA

ENDEREÇO: RUA PHILADELPHIA, VÁRZEA
DISTRITO: ARACATIÁÇU - SOBRAL - CE