




1 DET. 07 Planta Banco Tipo 03
ESCALA 1/20

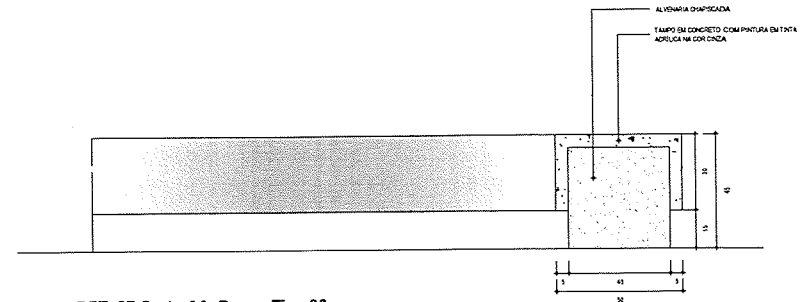


2 DET. 07 Corte AA Banco Tipo 03
ESCALA 1/10

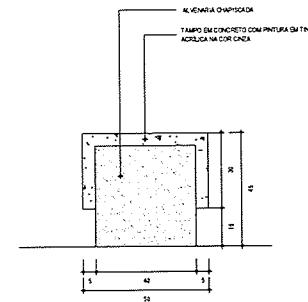

4 DET. 08 Corte AA Banco Tipo 04
ESCALA 1/10

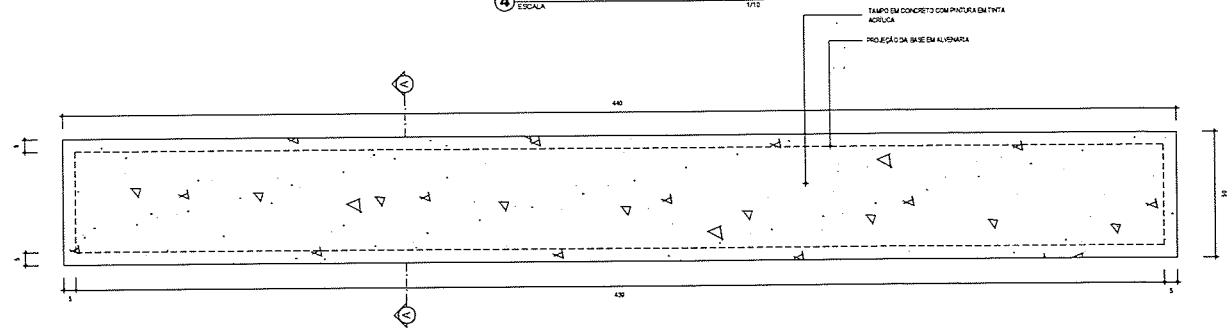

3 DET. 08 Planta Banco Tipo 04
ESCALA 1/10

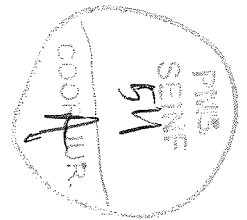

OBS.: TODAS AS MEDIDAS DEVERÃO SER CONFERIDAS NO LOCAL.

SECRETARIA DA INFRAESTRUTURA

PROJETO: PROJETO ARQUITETÔNICO REFORMA PRAÇA MANOEL PACÍFICO DOS SANTOS

INTERESSADO: **Emidio S. Cabral Junior**
Arquiteto - Urbanista / CAD: 415942

ENCOMENDADO: Rua Prefeito Jerônimo de Sousa Filho, 100 - Centro - Sobral - Ceará

MUNICÍPIO: SOBRAL

ASSUNTO: DET. 07 BANCO TIPO 3
DET. 08 BANCO TIPO 4

ESCALA: 1/50
1/10

DATA: FEVEREIRO/2021

REVISÃO: 00

DESENHO: VICENTE LIMA NETO

PRANCHAS: 10/12