



**01** REQUALIFICAÇÃO VIÁRIA - PROJETO PAISAGÍSTICO  
ESCALA 1/250

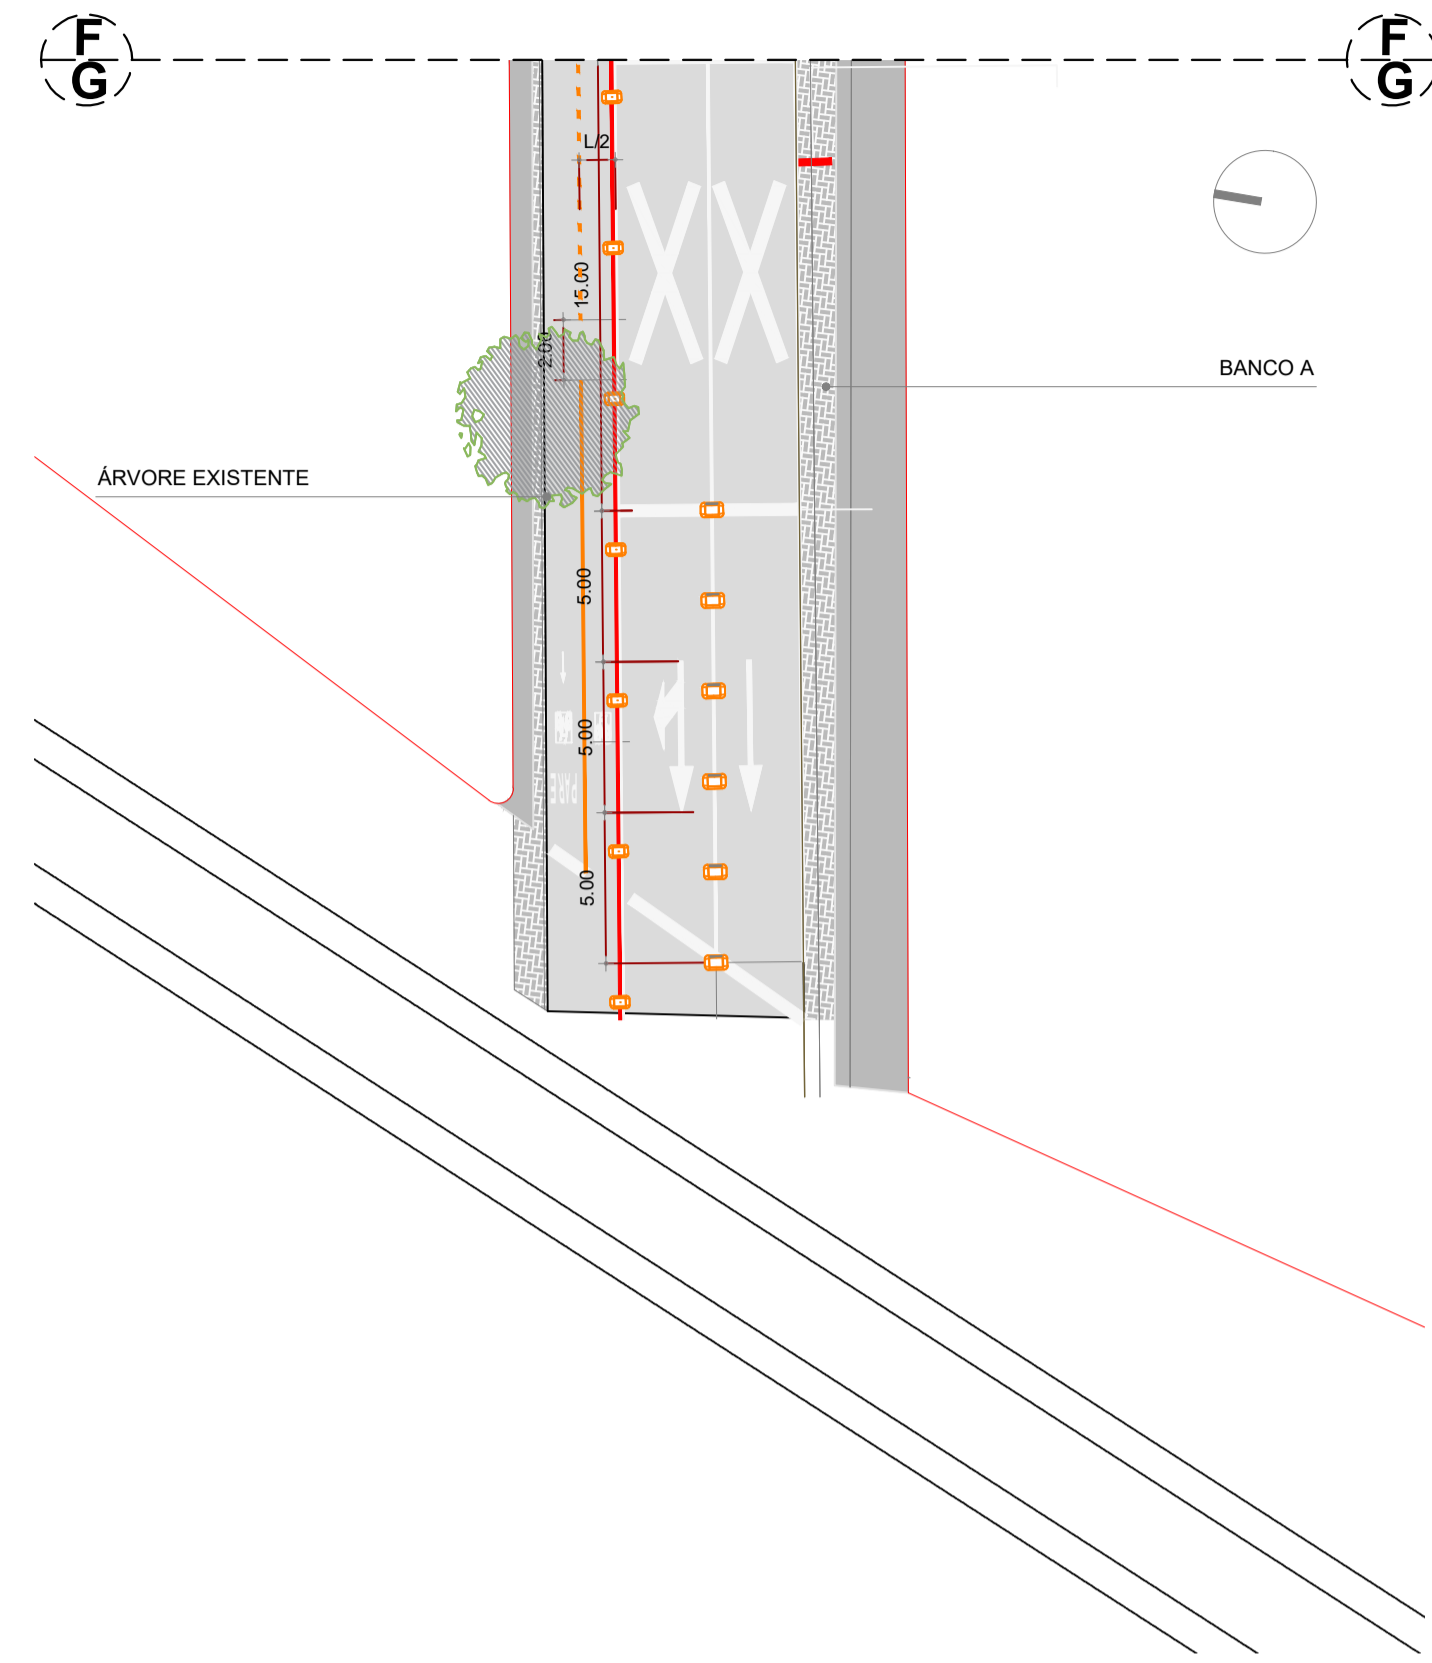

**ISO** DETALHAMENTO MOBILIÁRIO - BANCO  
ESCALA 1/25

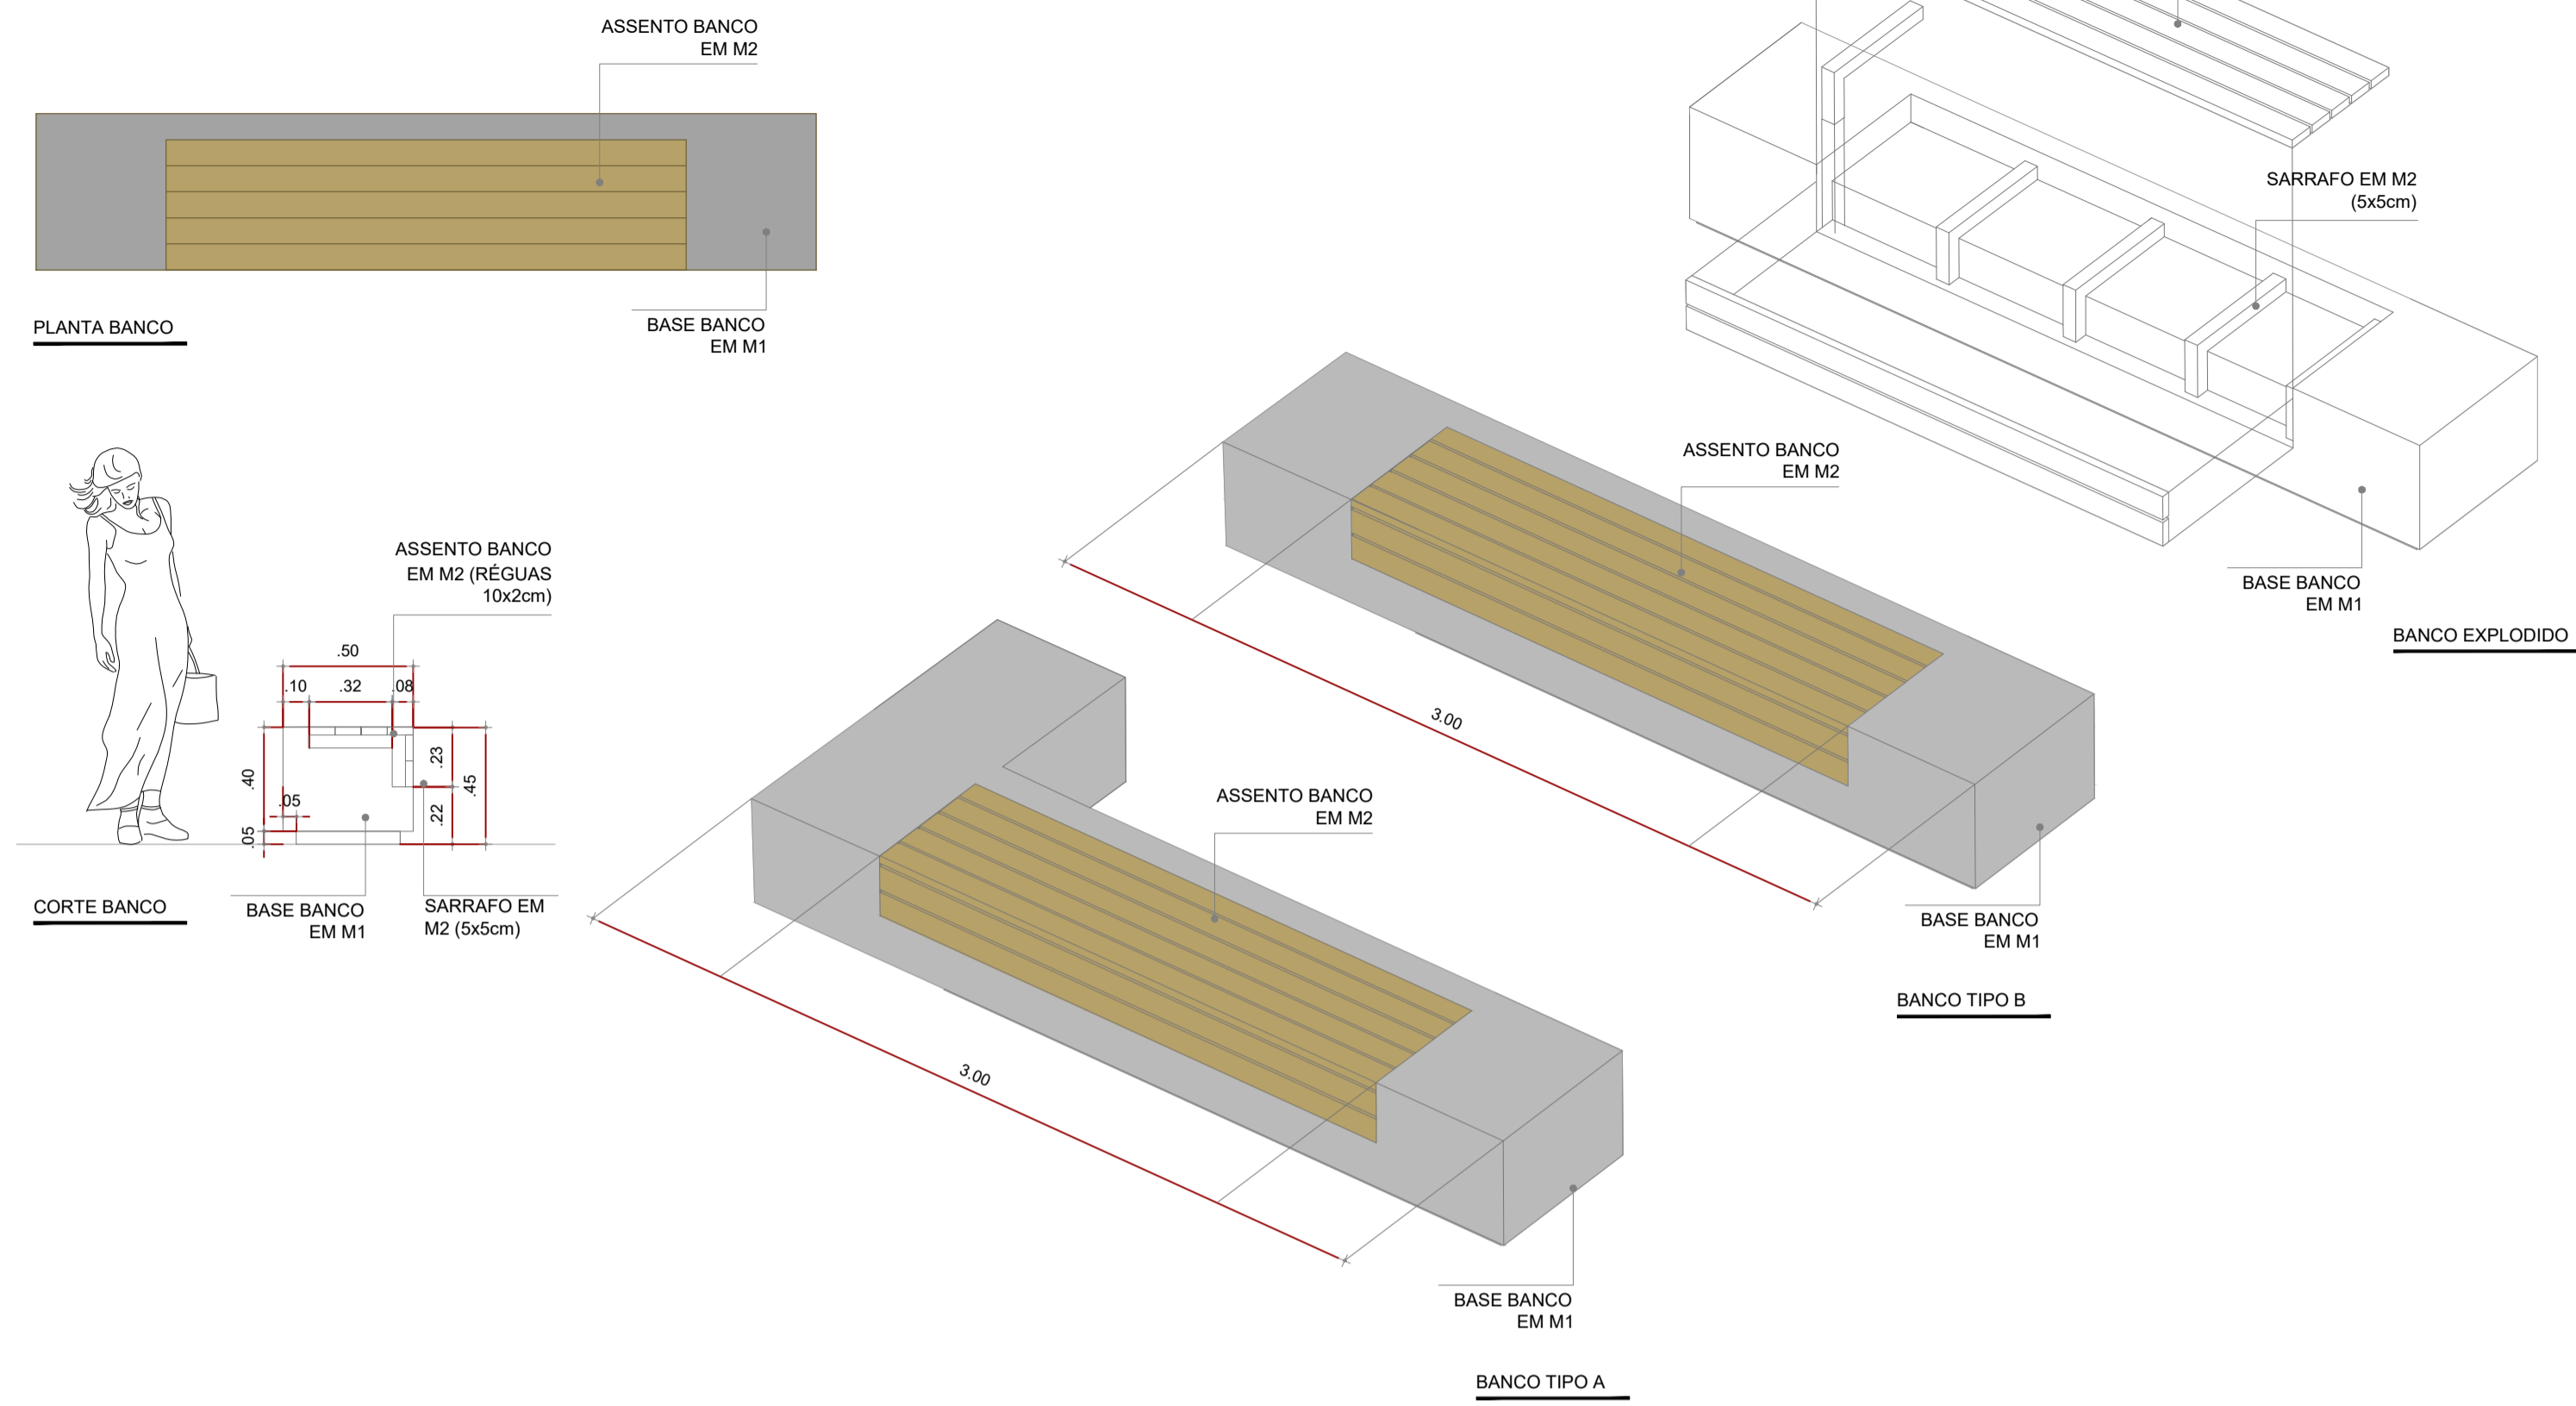

**LEGENDA MATERIAIS:**

- M1 CONCRETO
- M2 MADEIRA

**LEGENDA EQUIPAMENTOS**

- M1. LIXEIRA - 19 UNIDADES
- M2. BANCO TIPO A - 6 UNIDADES
- M3. BANCO TIPO B - 6 UNIDADES



**LEGENDA PAISAGISMO**

- ÁRVORES PROPOSTAS (38 UNIDADES)
- VEGETAÇÃO EXISTENTE




**OBSERVAÇÕES:**

OS CANTEIROS, OS BANCOS E OS REBAIXOS DA CALÇADA PODEM SER READEQUADOS IN LOCO EM CASO DE CONFLITO COM AS EDIFICAÇÕES EXISTENTES

**ISO** DETALHAMENTO MOBILIÁRIO - LIXEIRA  
ESCALA 1/20

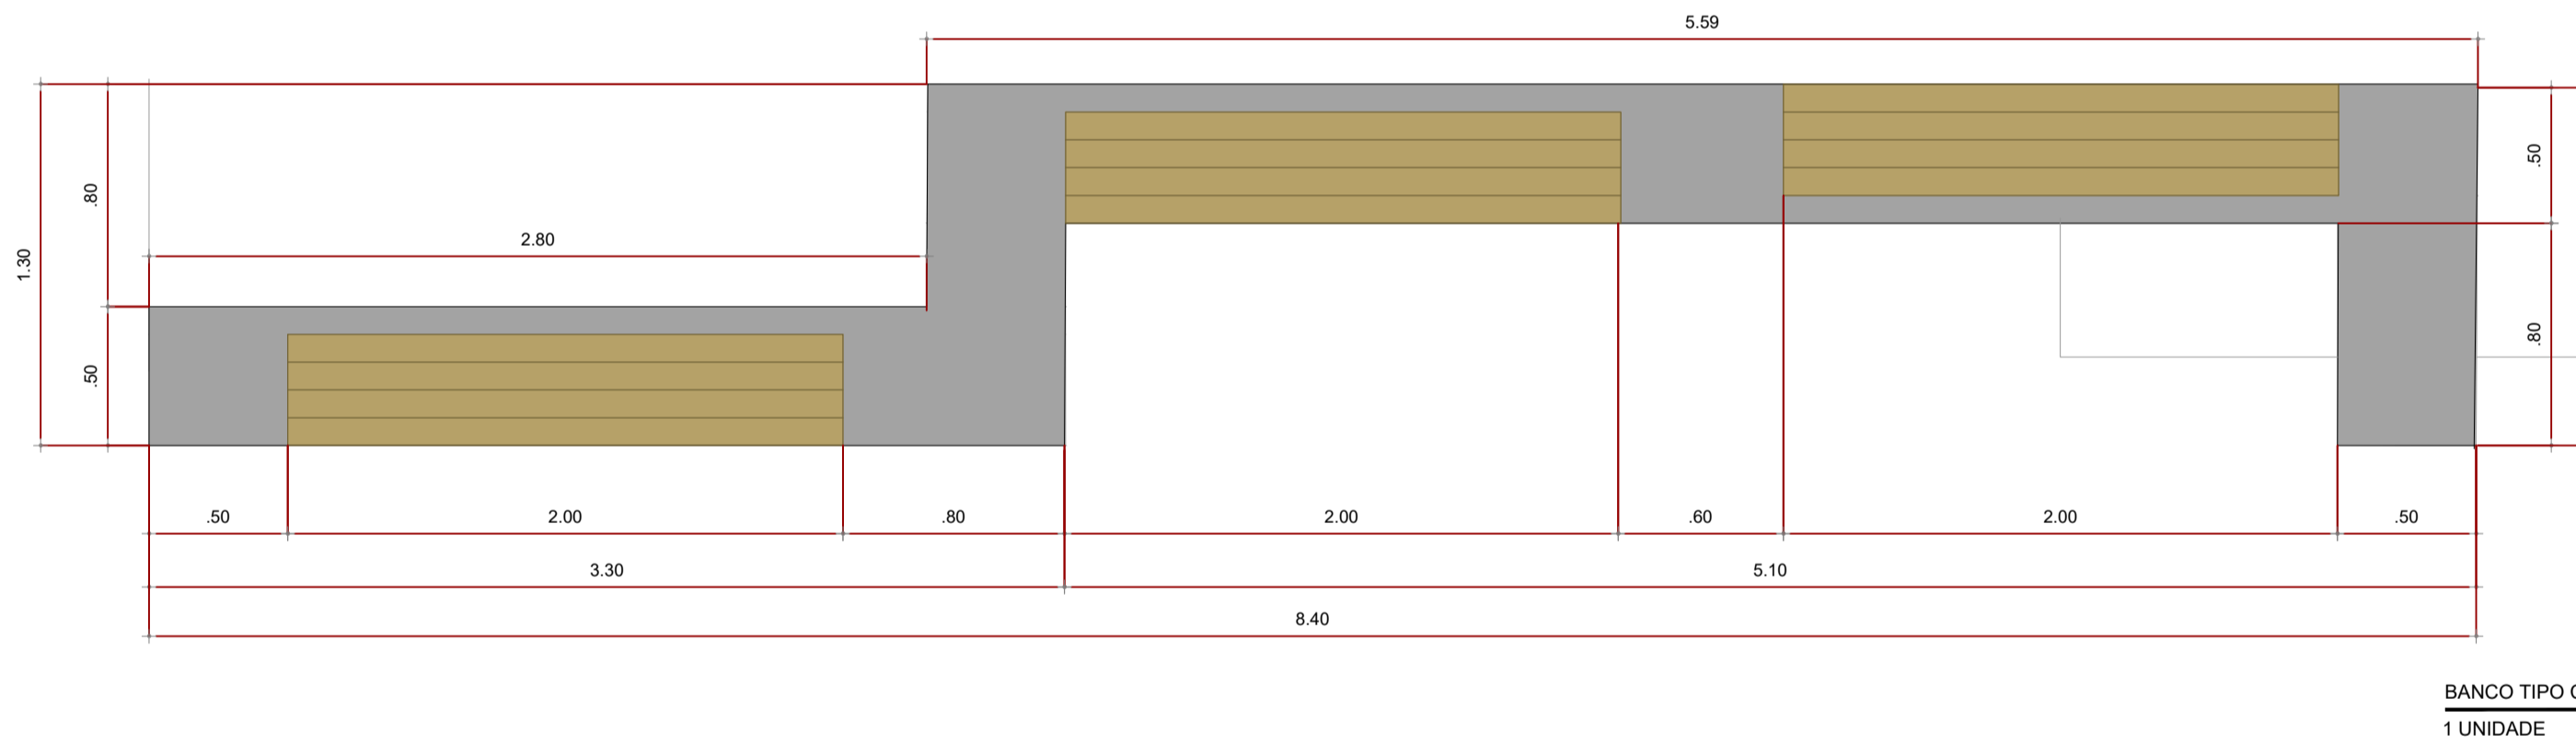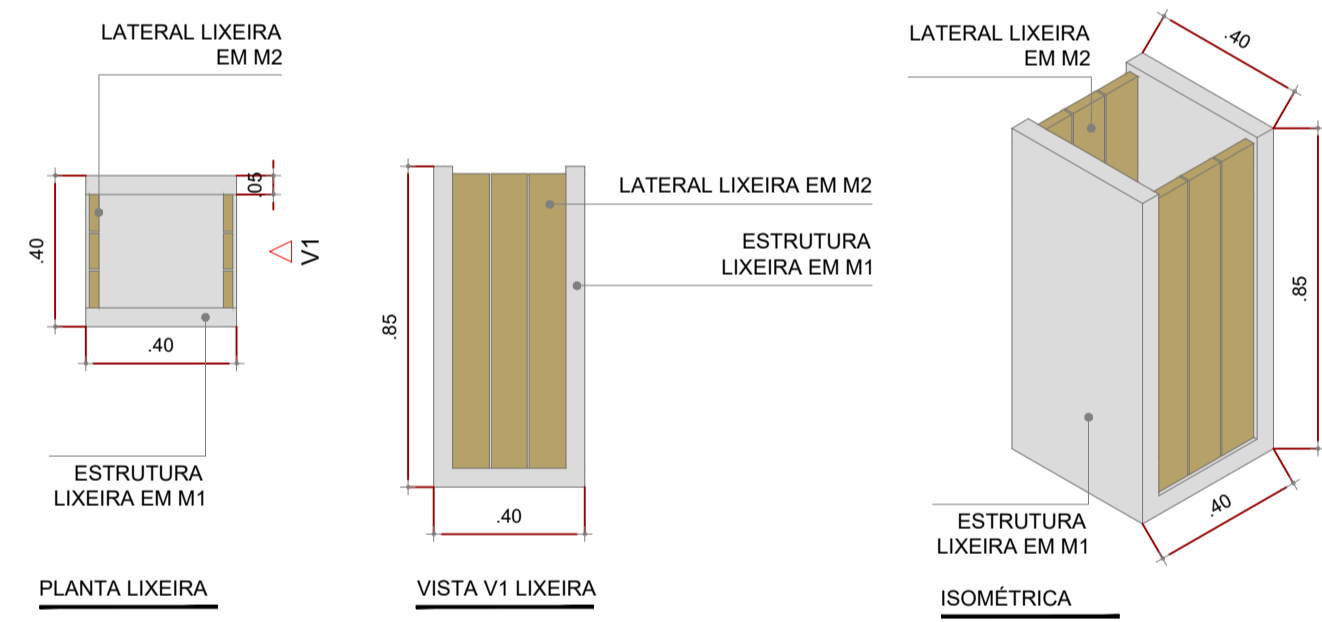

**ESQUEMA DE SETORIZAÇÃO**

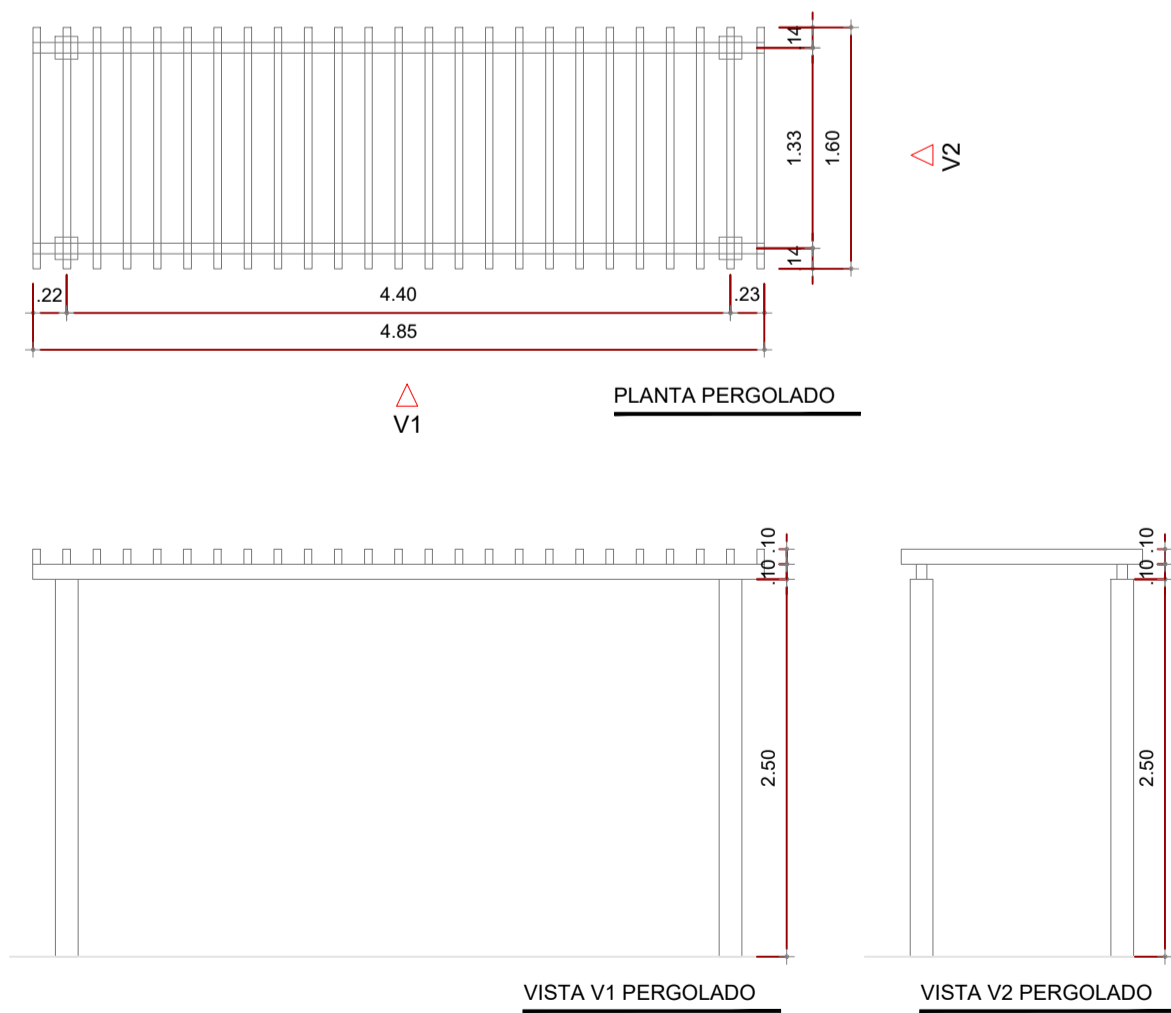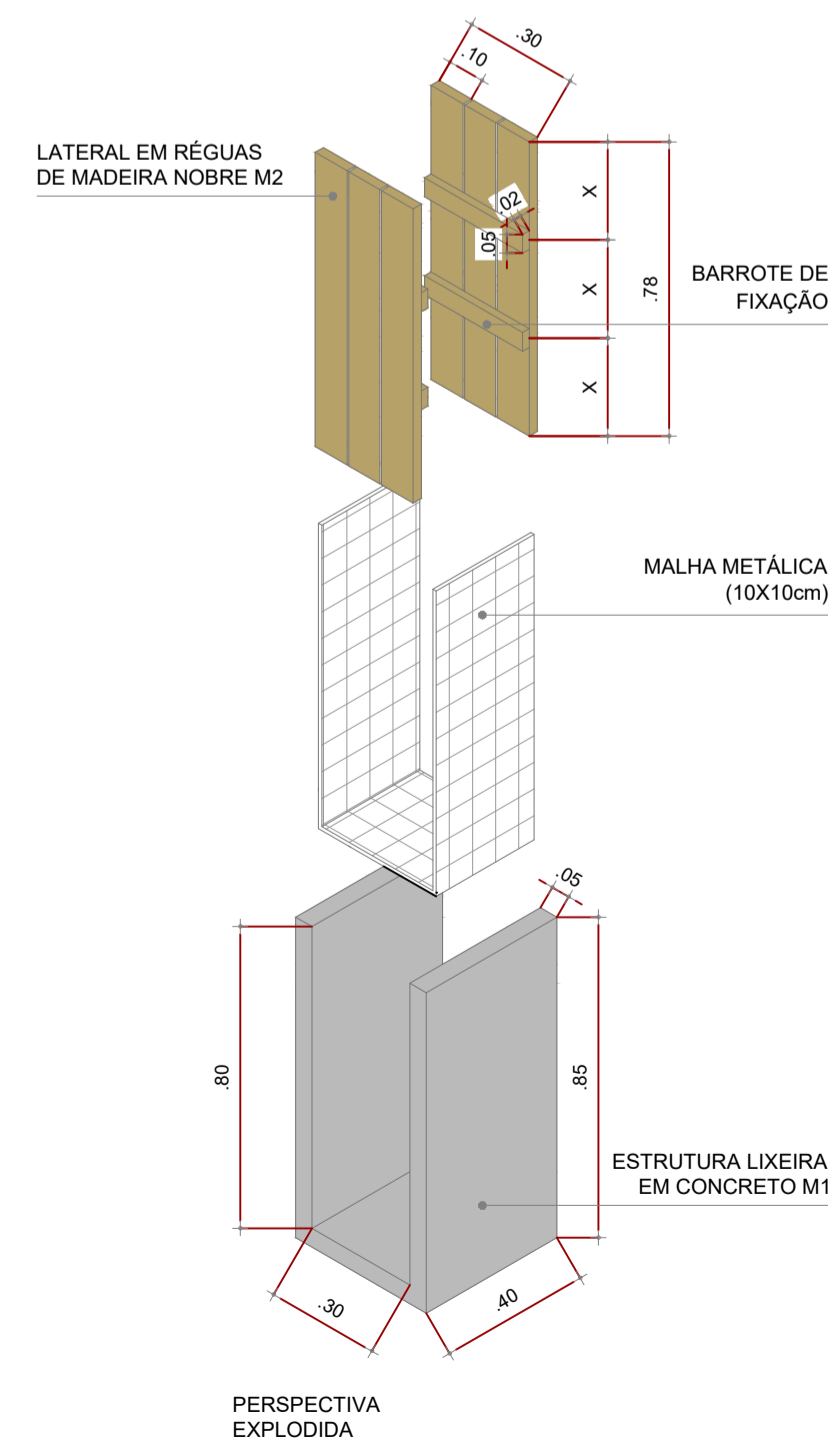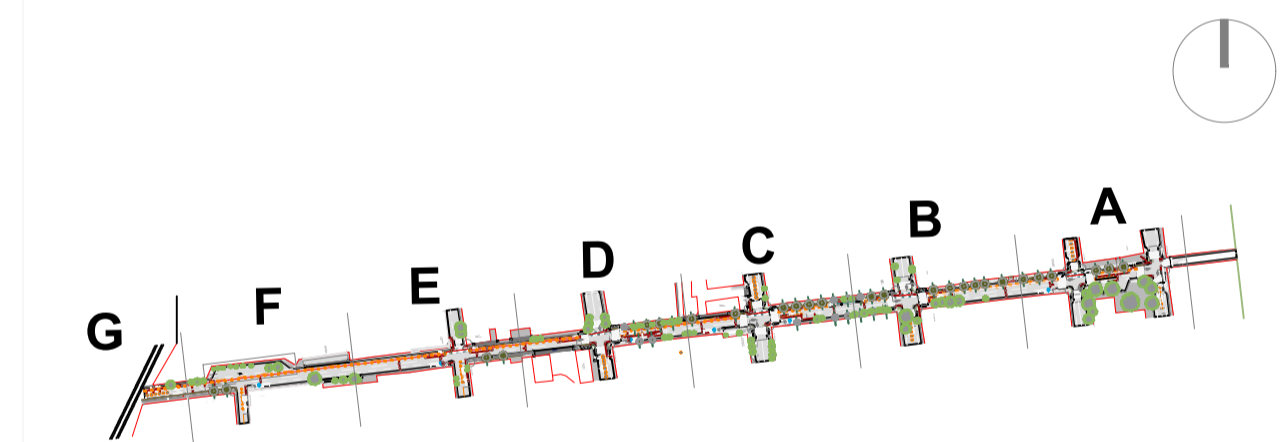

**ISO** DETALHAMENTO MOBILIÁRIO - PERGOLADO  
ESCALA 1/20


**ÁRVORES**




JUÇÁ  
*Ibidioba ferrea*




IPÊ-ROXO  
*tabebuia avellanadae*

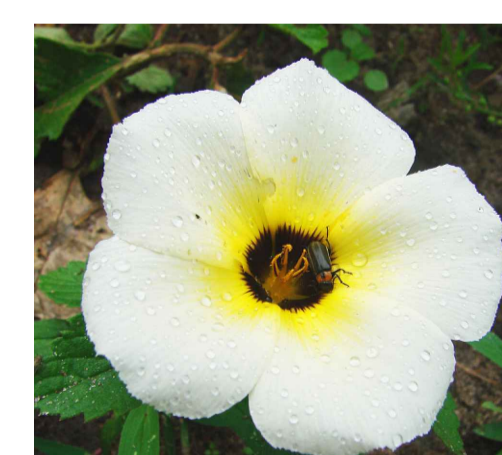

CHANANA  
*turnera subulata*

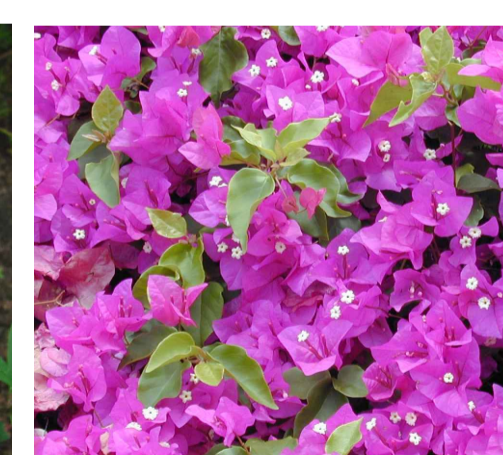

BUGANVÍLIA  
*bougainvillea spectabilis*

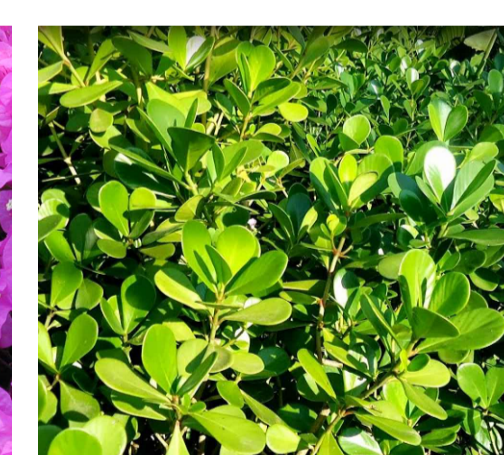

CLUSIA  
*clusia fluminensis*




PAU-BRANCO  
*cordia alliodora*



IPÊ-AMARELO  
*tabebuia aurea*



epipremnum pinnatum

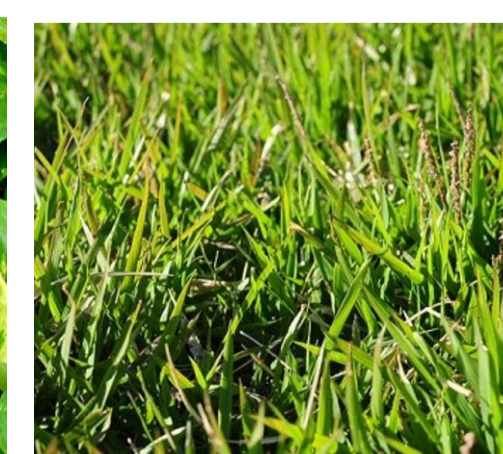

GRAMA-ESMERALDA  
*Zoyzia japonica*

CLIENTE:	PROJETO:
CONSTRUÇÃO:	INSTALAÇÃO:

REV Nº	DESCRIÇÃO	DATA	PRJ	APROV
R00	EMIÇÃO INICIAL	SET/2018		
R01	REVISÃO	MAR/2019		
R02	COMPATIBILIZAÇÃO COM LEVANTAMENTOS DA SEFIN	SET/2019		

		PREFEITURA DE SOBRAL SECRETARIA DE OBRAS MOBILIDADE E SERVIÇOS PÚBLICOS	
Projeto:	PROJETO PAISAGÍSTICO	Etapa:	BÁSICO
Obra:	REQUALIFICAÇÃO VIÁRIA	Cidade/Localidade:	SOBRAL
Título:	AV. TABELIÃO IDELFONSO CAVALCANTE	Escala:	INDICADA
Coord. elab. de projetos:	FRANCISCO MACEDO	Data:	SET/2019
Arquivo:	0482017_TAB_PAISA_EXSIN.pdf	Desenho:	BIANCA FELIÃO
			BRENDA LIMA