
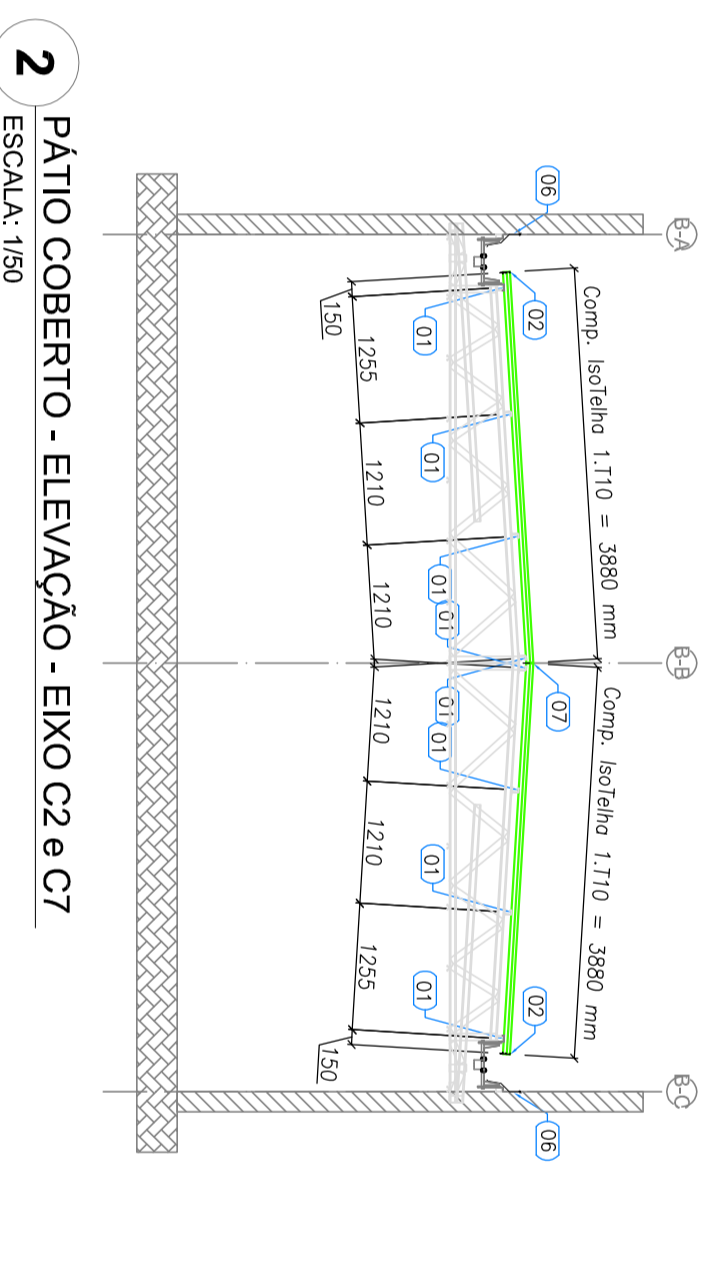


LISTA DE TELHAS - CRECHE TIPO 01 - PÁTIO COBERTO				
ITEM	TAG	PERFIL	COMP. (mm)	QUANT. (und.)
1	1.T10	ISOTELHA PIR 30MM	3880	28

**ESPECIFICAÇÕES:**

ISOTELHA 1F30mm  
6 Kg/m²

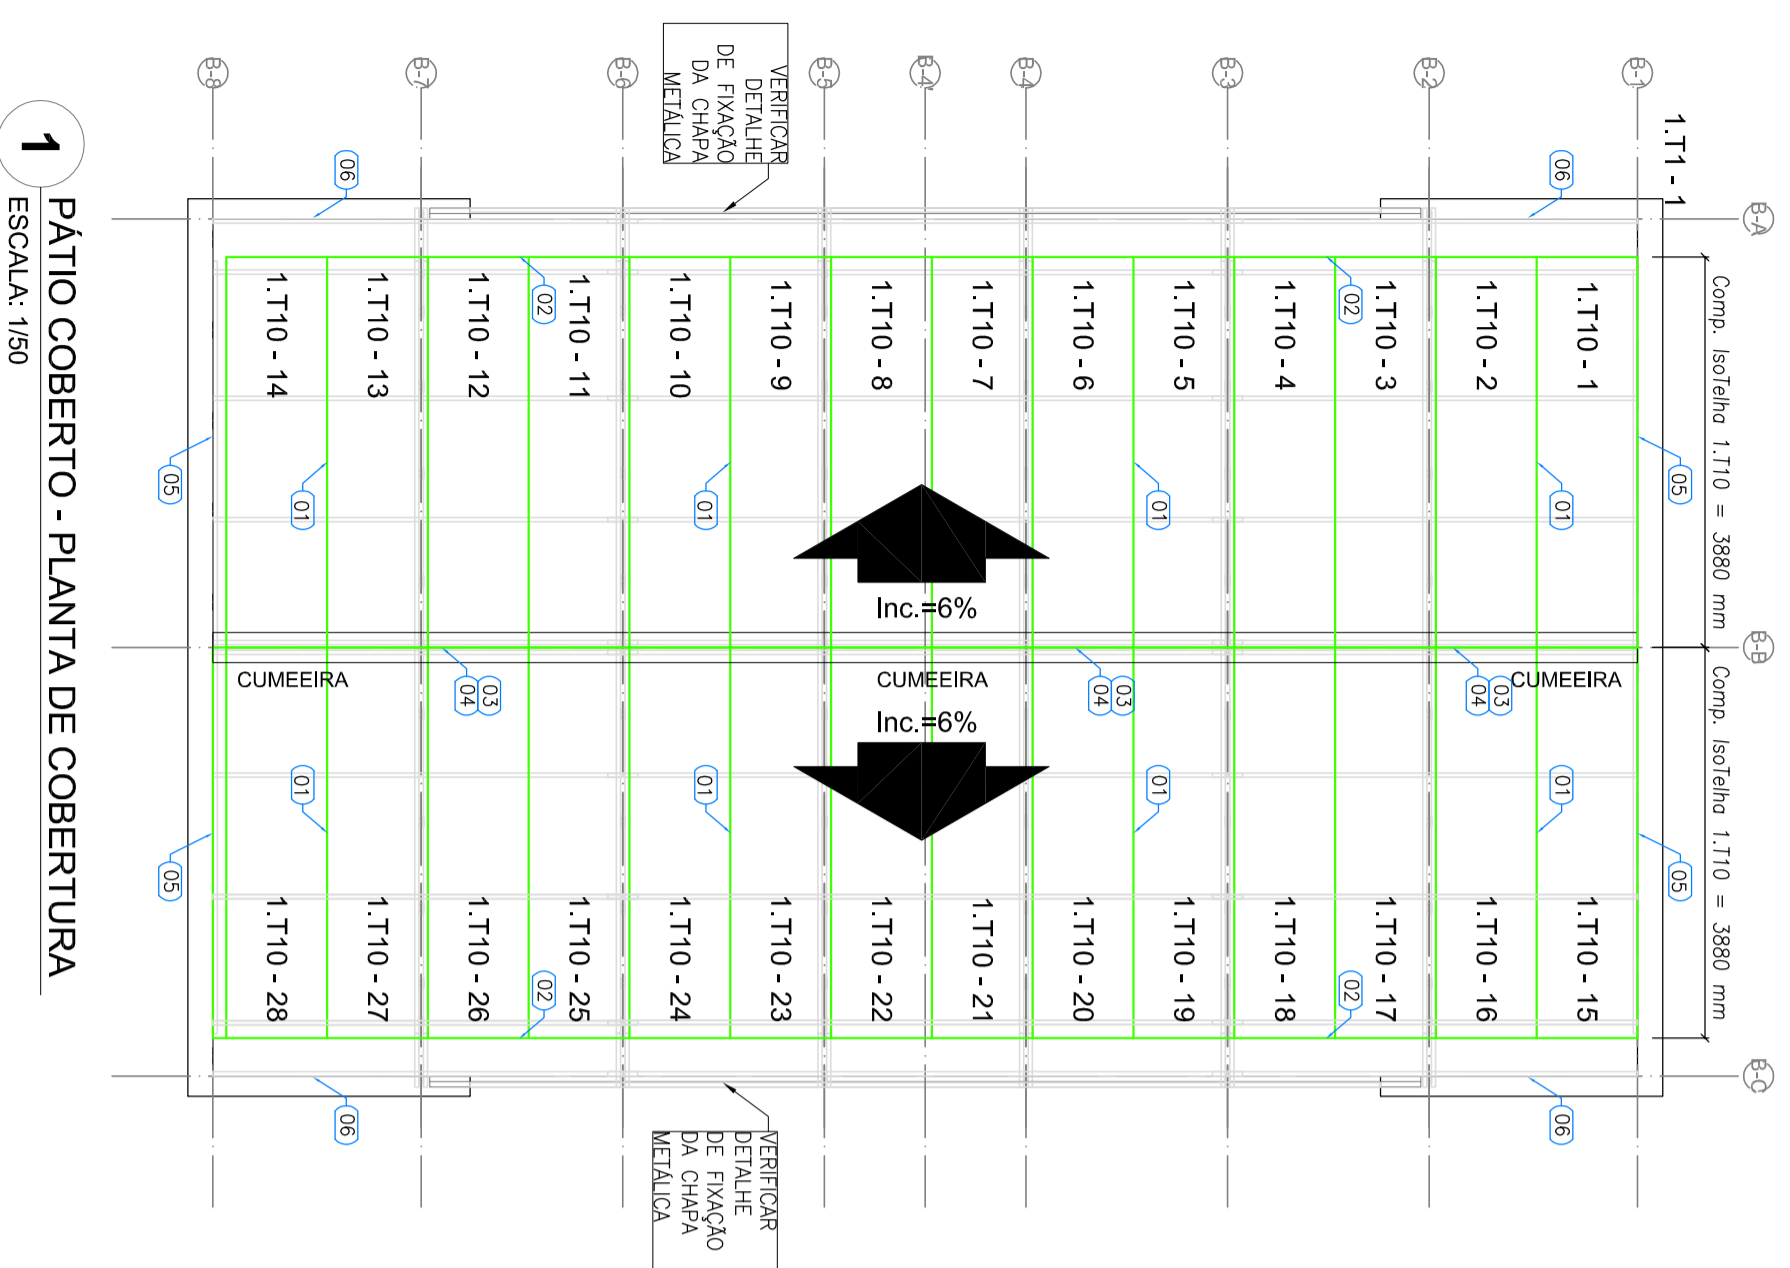

**FNDE** *Fundo Nacional de Desenvolvimento da Educação* Ministério da Educação

**GOVERNO FEDERAL**  
**BRASIL**  
PÁTRIA EDUCADORA

**PROJETO PADRÃO - FNDE**

PROPRIETÁRIO: \_\_\_\_\_

ENDEREÇO: \_\_\_\_\_

MUNICÍPIO – UF: \_\_\_\_\_

PROPRIETÁRIO \_\_\_\_\_

RESP. TÉCNICO \_\_\_\_\_ CREA \_\_\_\_\_

AUTOR DO PROJETO \_\_\_\_\_ CAU \_\_\_\_\_

DLFO \_\_\_\_\_ CREA \_\_\_\_\_

OBSERVAÇÕES: \_\_\_\_\_

**PROJETO EXECUTIVO**

**PROGRAMA PROINFÂNCIA - PROJETO TIPO 1**

**PROJETO DE ESTRUTURA**

TELHAS

BLOCO PÁTIO COBERTO

**SMT**

COORDENAÇÃO  
CGEST - Coordenação Geral de Infraestrutura Educacional

REVISÃO R.00

ESCALA 1/75

DATA EMISSÃO JUNHO/2015

FRANCHA 11/12