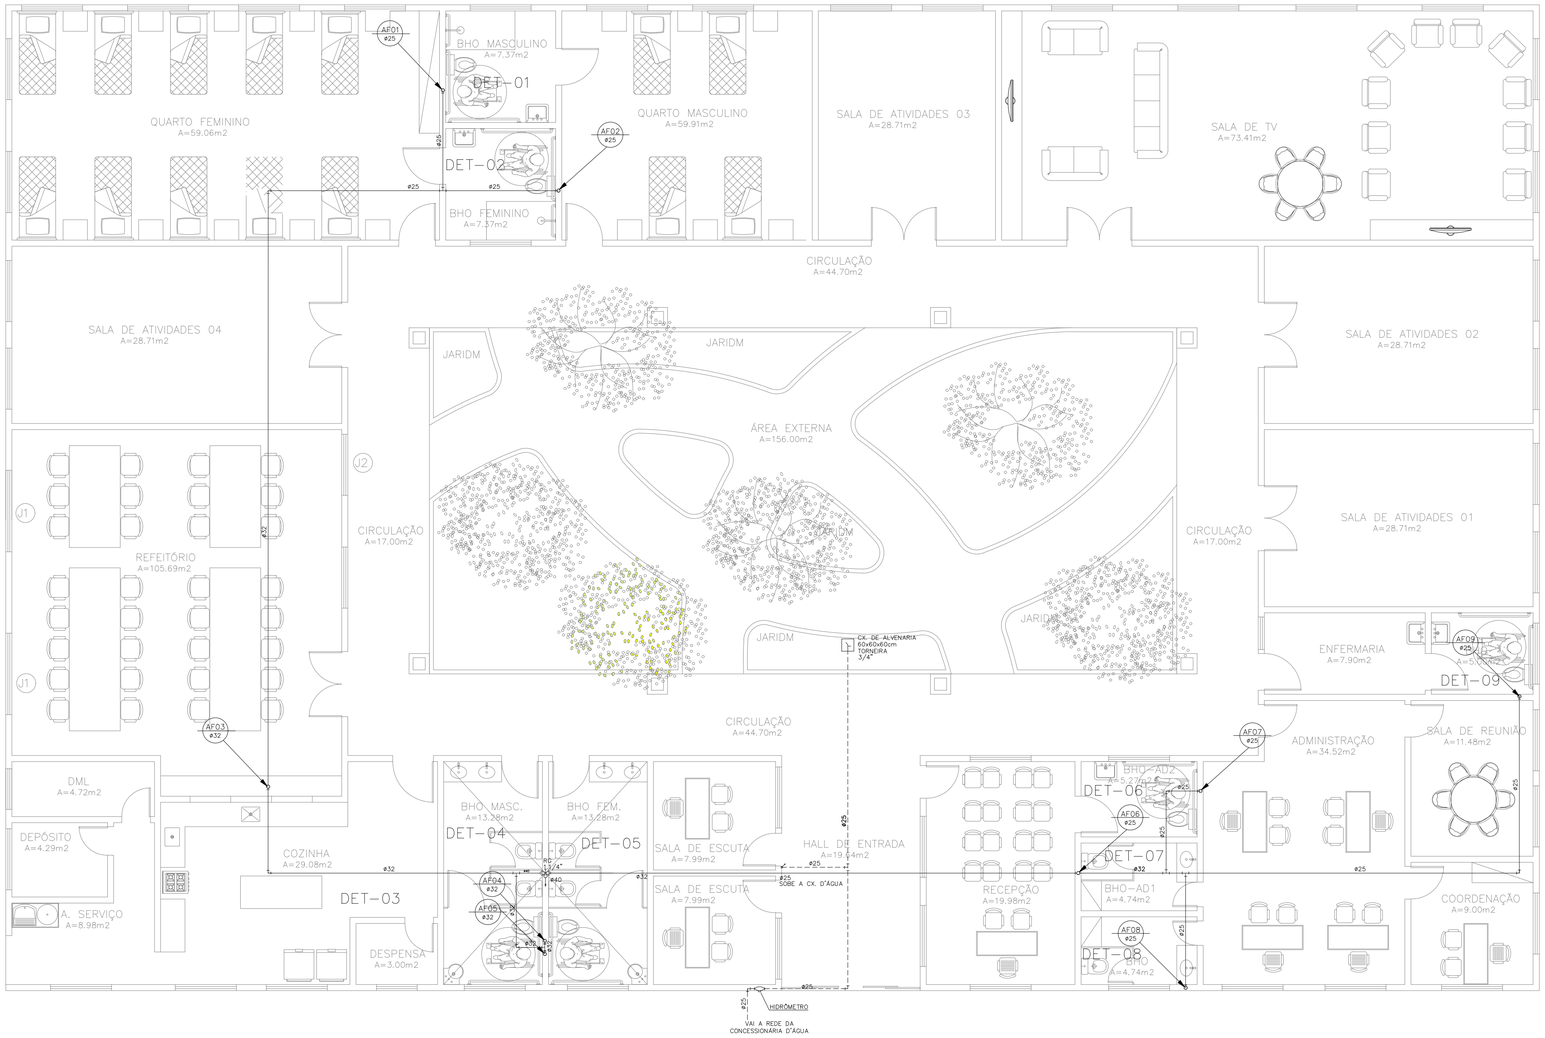

PLANTA BAIXA

ESCALA _____ 1/75

SECOMP - SECRETARIA DE OBRAS, MOBILIDADE E SERVIÇOS PÚBLICOS

PROJETO:

HIDRÁULICO
PROJETO HIDRÁULICO - CENTRO D.I.A

INTERESSADO:
PREFEITURA DE SOBRAL

ENDEREÇO:

MUNICÍPIO:
SOBRAL - CE

AUTOR:
YAN FROTA

AUTOR:
PAULO SIQUEIRA

PREFEITURA DE SOBRAL

DESENHOS DA PRANCHA	ESCALA
PLANTA BAIXA	1:75

DATA	REVISÃO	ARQUIVO	
AGOSTO/2018	AGOSTO/2018	PR_01_03	HIDRA 01/03