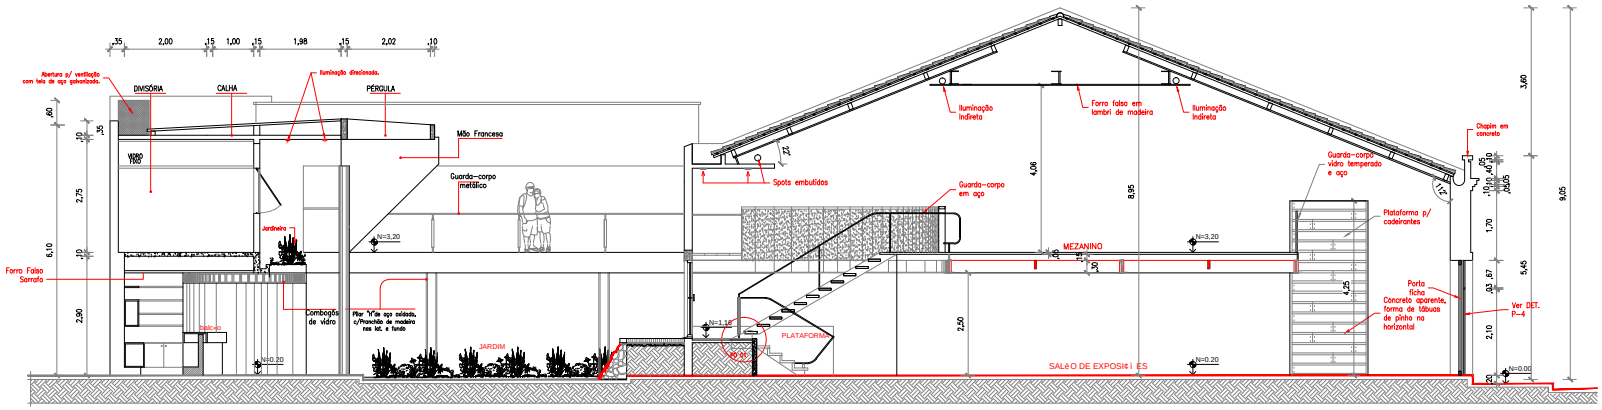

03 CORTE AA
ESC. -- 1/50

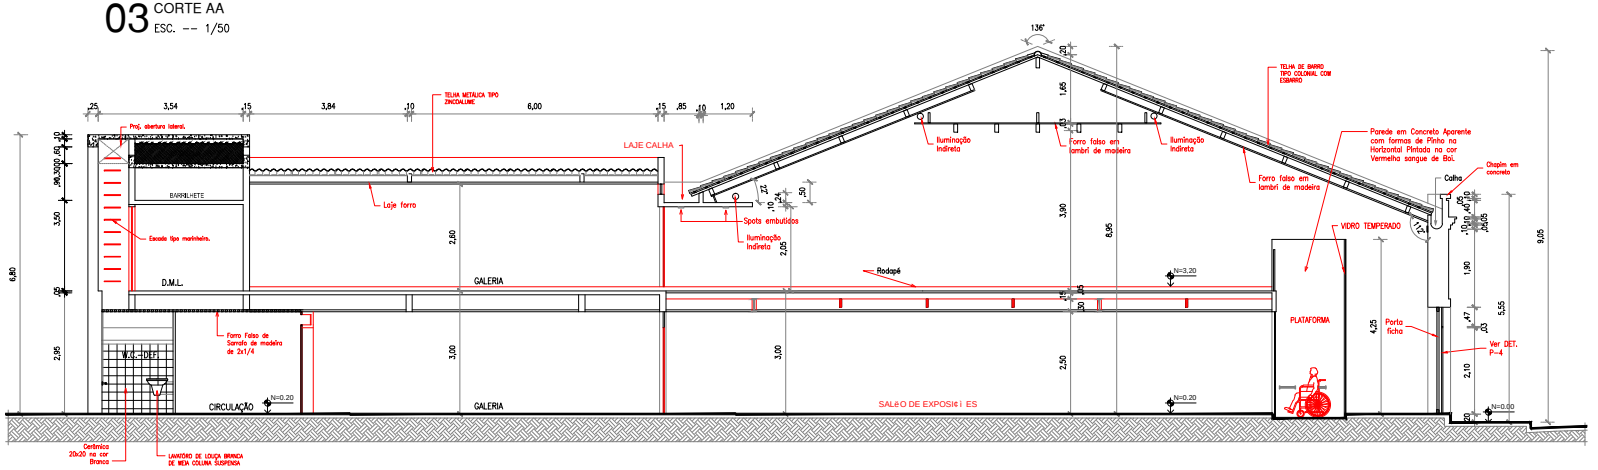

04 CORTE BB
ESC. -- 1/50

Prancha tamanho A1-841x594mm
ESCALA DE IMPRESSÃO: 10/1

PENAS
01 – 0,13
02 – 0,60
03 – 0,30
04 – 0,15
05 – 0,30
06 – 0,40
07 – 0,18
08 – 0,10
09 – 0,10
250-0,09
251-0,09

ISSC	ISSP
APROVO	CREA-CE

PROJETO

CÁLCULO

INSTALAÇÕES

EXECUÇÃO

PREFEITURA MUNICIPAL DE SOBRAL-CE
RUA VIRATO DE MEDEIROS, 1250 – CENTRO
ESCRITÓRIO TÉCNICO MUNICIPAL
FONES: (88)3677.3232 – (88)3614.3800
e-mail: luer@cavalcante@hotmail.com

RESPONSÁVEIS TÉCNICOS
ANTONIO CARLOS CAMPELO COSTA
MARCELY BARREIRA PORTELA

CLIENTE:
ARQUITETURA

PREFEITURA MUNICIPAL DE SOBRAL-CE
LOCAL:
SOBRAL - CEARÁ
PROJETO: PROJETO EXECUTIVO

CENTRO DE TURISMO DE SOBRAL

CONTEÚDO:
- CORTE AA
- CORTE BB

DESENHO:	ESCALA:	FRANCHA:
LUTIANE CAVALCANTE	INDICADA	02/05
ARQUIVO:	DATA:	
	FEV 2020	

OBS.

"O temor do SENHOR encaminha para a vida; aquele que o tem ficará satisfeito, e não o visitará mal nenhum." (Provérbios 19 : 23)