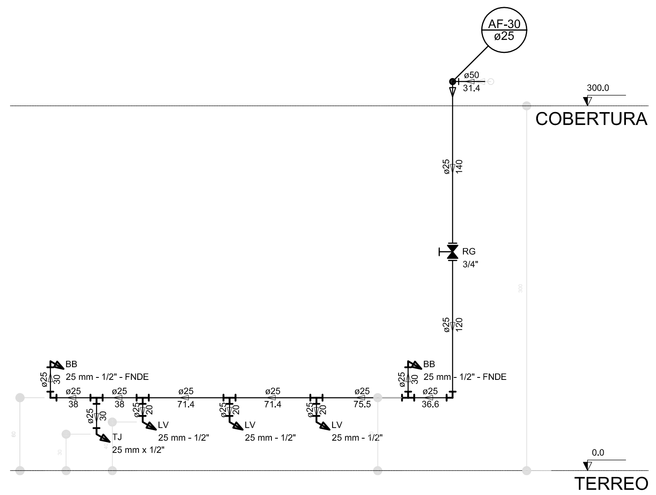

Corte C25
escala 1:25

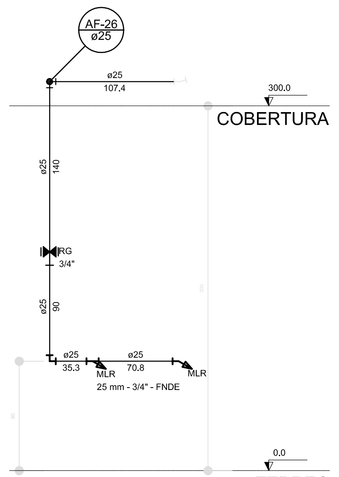

Corte C26
escala 1:25

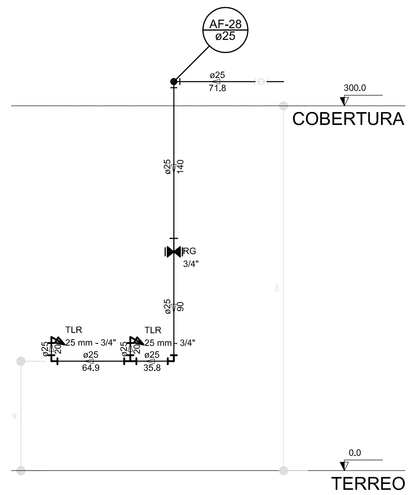

Corte C27
escala 1:25

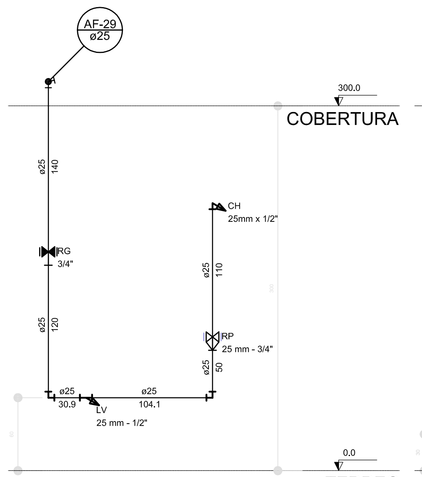

Corte C28
escala 1:25

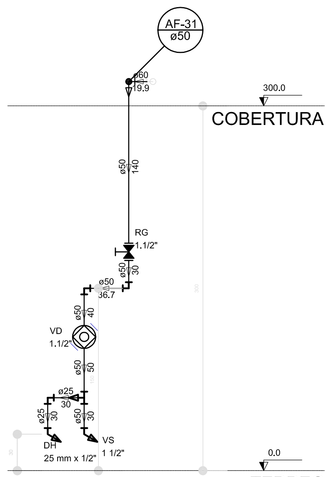

Corte C29
escala 1:25

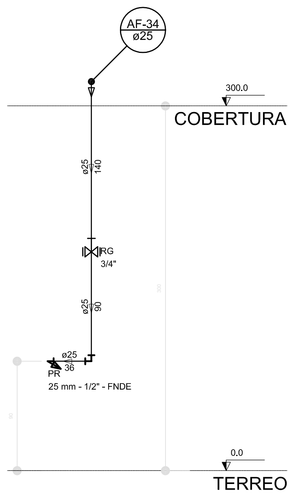

Corte C30
escala 1:25

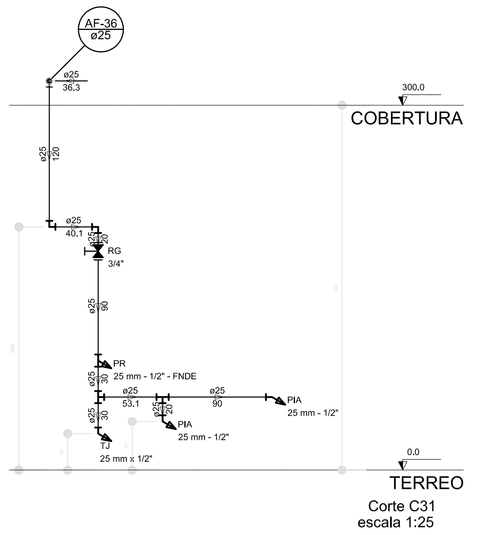

Corte C31
escala 1:25

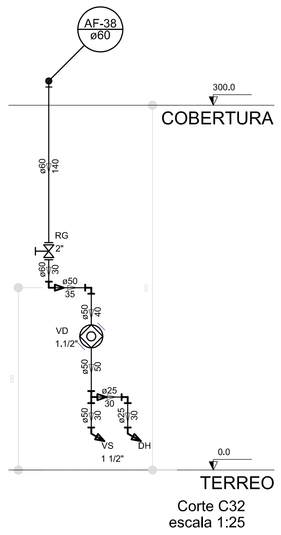

Corte C32
escala 1:25

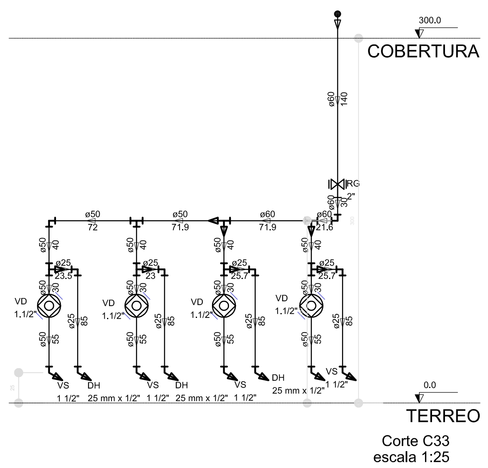

Corte C33
escala 1:25

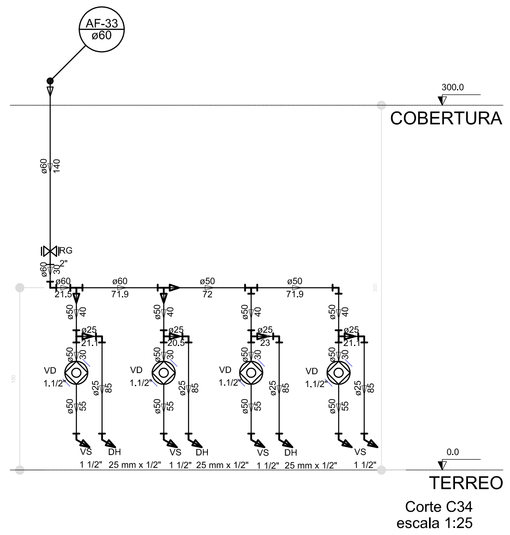

Corte C34
escala 1:25

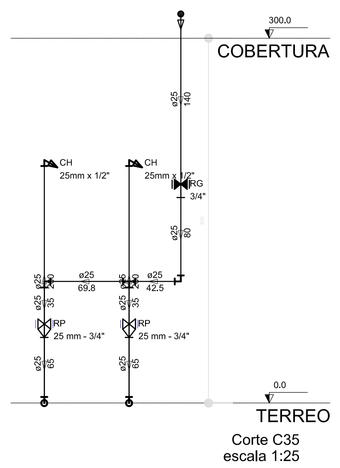

Corte C35
escala 1:25

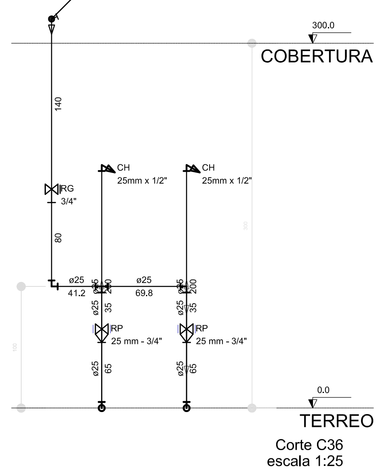

Corte C36
escala 1:25

LEGENDA	
	ALIMENTADOR PREDIAL
	HIDRÔMETRO
	REGISTRO BRUTO GAVETA INDUSTRIAL C/ PVC SOLDÁVEL – RG
	REGISTRO BRUTO GAVETA EUROPA C/ PVC SOLDÁVEL – RG
	REGISTRO DE PRESSÃO C/ PVC SOLDÁVEL – RP
	REGISTRO DE GAVETA C/ CANOPLA CROMADA C/ PVC SOLDÁVEL – RG
	VÁLVULA DE DESCARGA CLPVC SOLDÁVEL – VD

LEGENDA DAS INDICAÇÕES	
BB	Barrilete com joelho de 90° – 25 mm – 1/2" – FNDE
BB	Barrilete com joelho de 90° – 25 mm – 1/2" – FNDE
CH	Chuveiro – 25mm x 1/2"
DH	Ducha Higiênica – 25 mm x 1/2"
HIDRÔMETRO	Hidrômetro – vendido 1/2"–Tipo
LV	Lavatório com joelho de 90° – 25 mm – 1/2"
MLR	Máquina de lavar roupa com Tê de 90° – 25 mm – 3/4" – FNDE
PIA	Pia de cozinha com joelho de 90° – 25 mm – 1/2"
PR	Parificador com joelho 90° – 25 mm – 1/2" – FNDE
RP	Registro de Pressão com PVC soldável – 25 mm – 3/4"
RG	Registro de gaveta c/canopla cromada c/PVC soldável – 3/4"
TLR	Tanque de lavar com joelho de 90° – 25 mm – 3/4"
TJ	Torneira de jardim – 25 mm x 1/2"
VD	Válvula de descarga CLPVC soldável – 1.1/2"
VS	Vaso Sanitário com válvula de descarga – 1 1/2"
WL	Lava louças com joelho de 90° – 25 mm – 1/2"

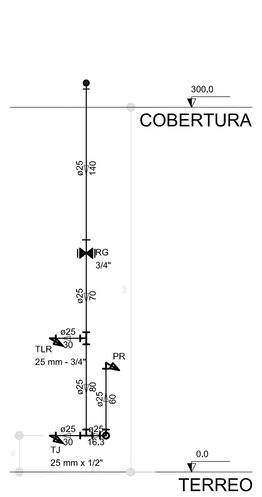

Corte C38
escala 1:25

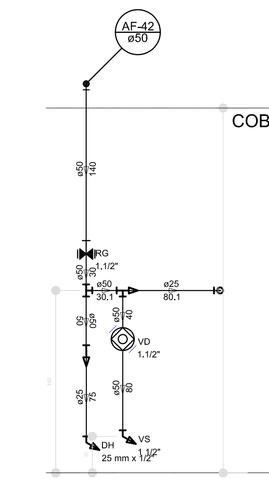

Corte C39
escala 1:25

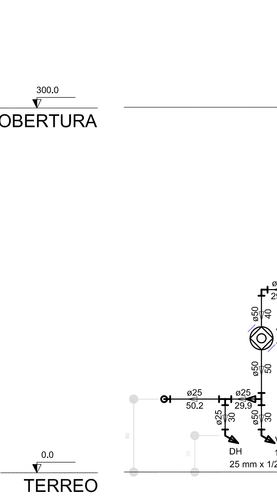

Corte C40
escala 1:25

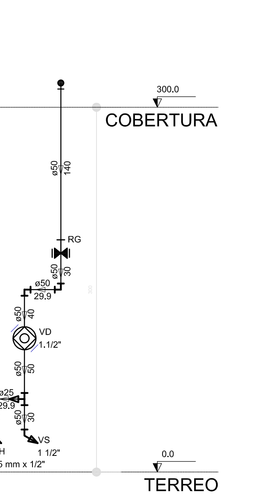

Corte C41
escala 1:25

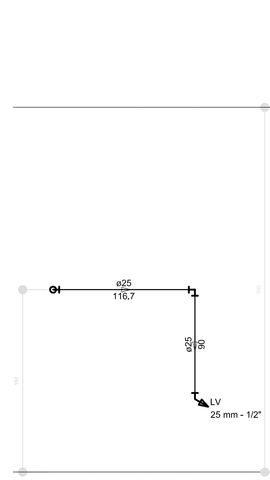

Corte C42
escala 1:25

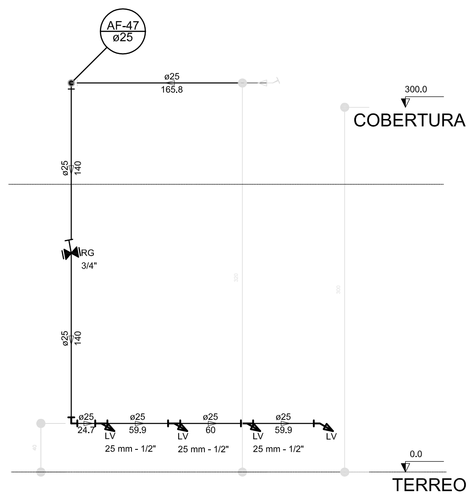

Corte C43
escala 1:25

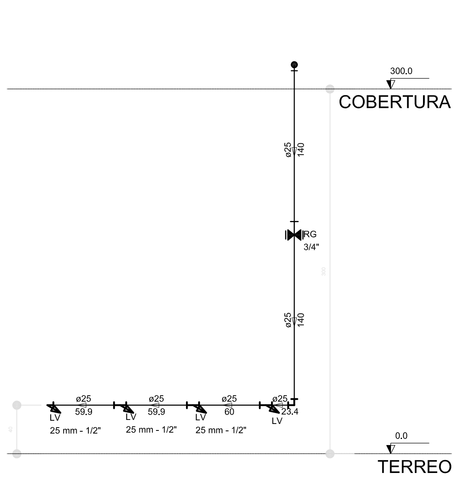

Corte C44
escala 1:25

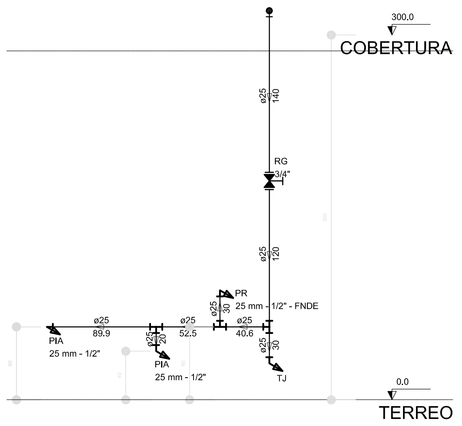

Corte C45
escala 1:25

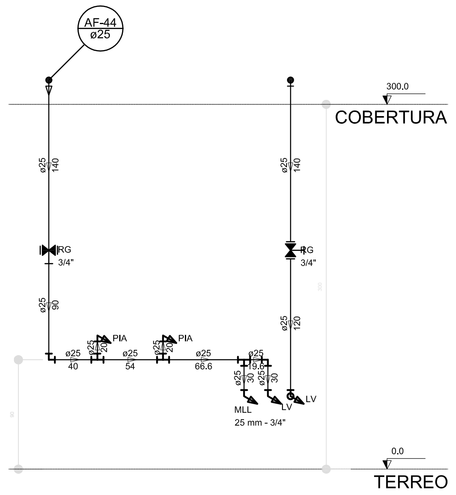

Corte C46
escala 1:25

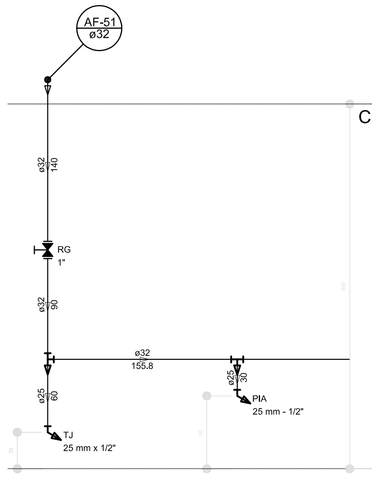

Corte C47
escala 1:25

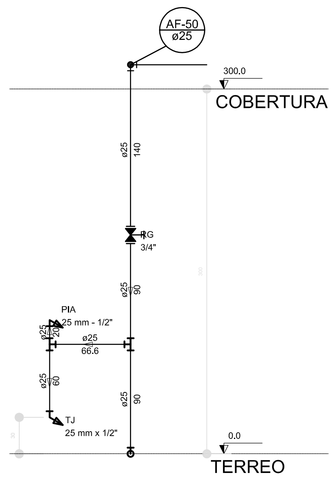

Corte C48
escala 1:25

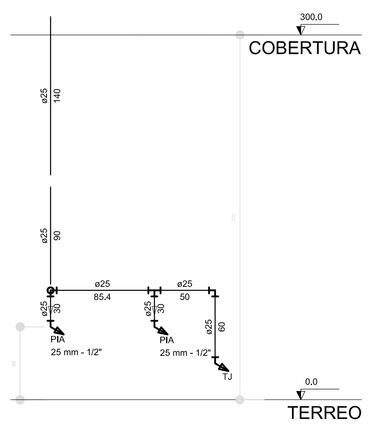

Corte C49
escala 1:25

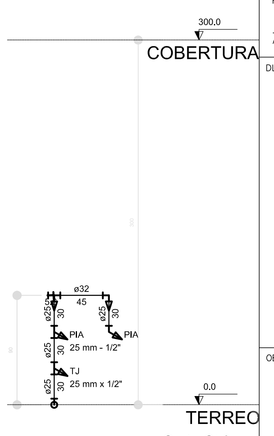

Corte C50
escala 1:25

FNDE Fundo Nacional de Desenvolvimento da Educação — Ministério da Educação — GOVERNO FEDERAL BRASIL PÁTRIA EDUCADORA

PROJETO PADRÃO - FNDE

PROPRIETÁRIO: :

ENDEREÇO:

MUNICÍPIO – UF:

PROPRIETÁRIO

RESP. TÉCNICO — CREA

AUTOR DO PROJETO — CAU

DLFO | CREA | RA

OBSERVAÇÕES:

PROJETO EXECUTIVO

PROGRAMA PROINFÂNCIA - PROJETO TIPO 1

PROJETO DE INSTALAÇÕES

COORDENAÇÃO: CGEST - Coordenação Geral de Infraestrutura Educacional

REDE DE ÁGUA FRIA
DETALHES - CORTES

HAG

FORMATO (1189x841) | REVISÃO R.00 | ESCALA 1/25 | DATA EMISSÃO JUNHO/2015 | PRANCHA 09/11