




1 DET. GÊNÉRICO DO ATERRAMENTO NA FUNDADAÇÃO
SEM ESCALA

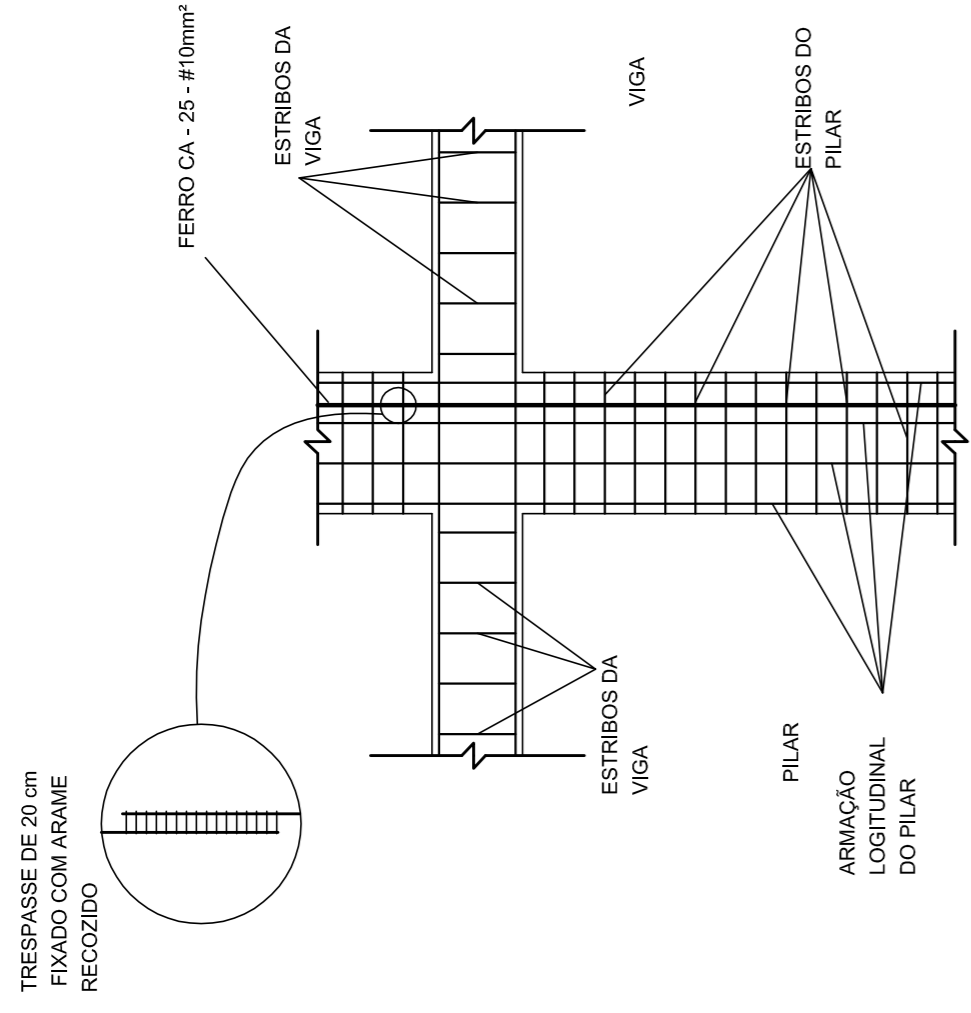


2 DET. DAS DESCIDAS (SPDA).
SEM ESCALA

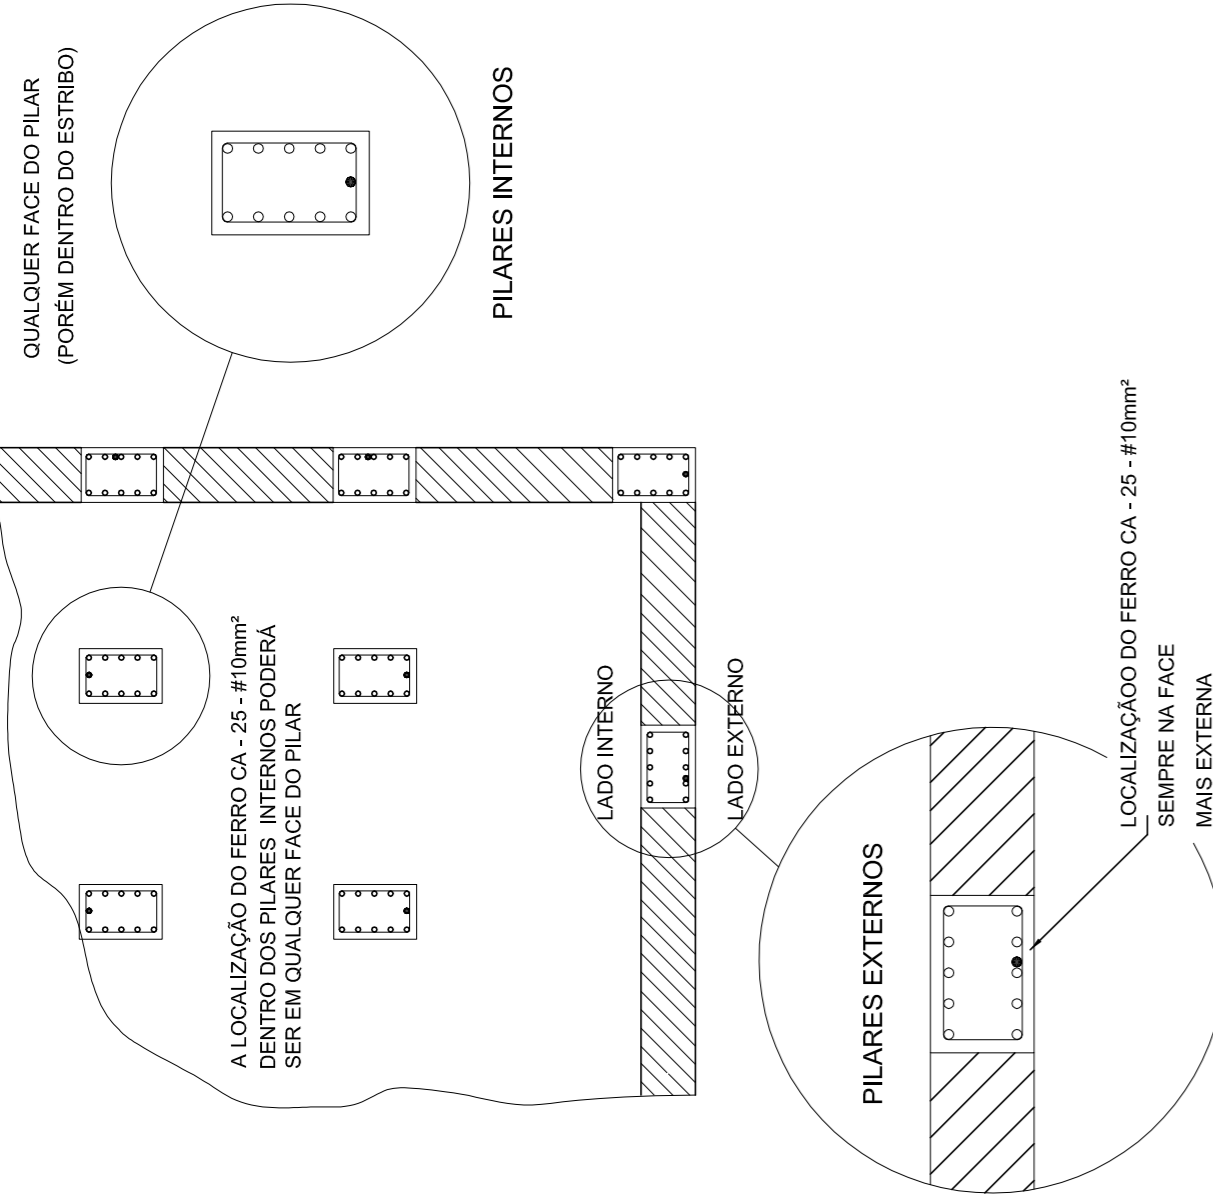


3 LOCALIZAÇÃO DOS FERROS CA - 25 - #10mm² NOS PILARES INTERNOS E EXTERNOS
SEM ESCALA

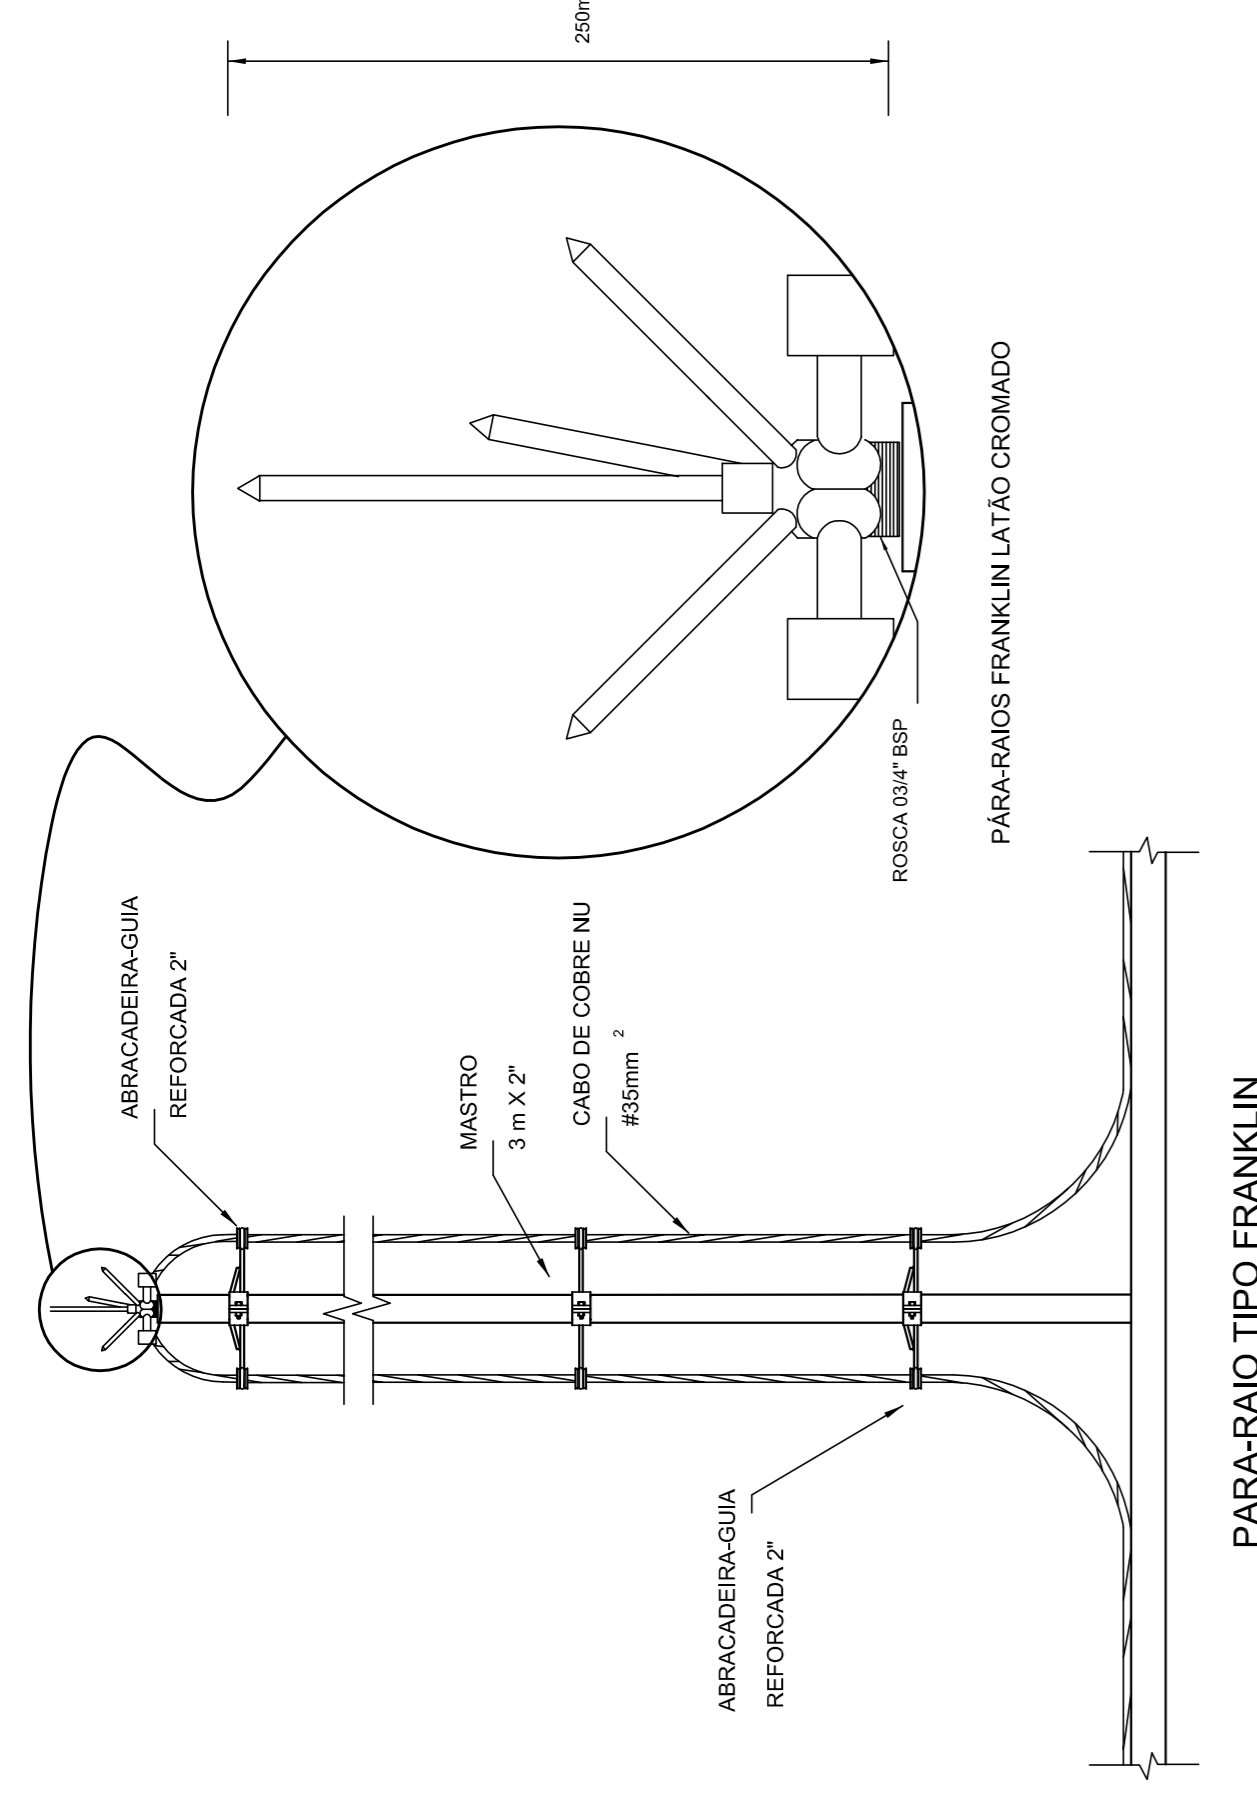


4 DETALHE DO CAPTOR TIPO FRANKLIN
SEM ESCALA

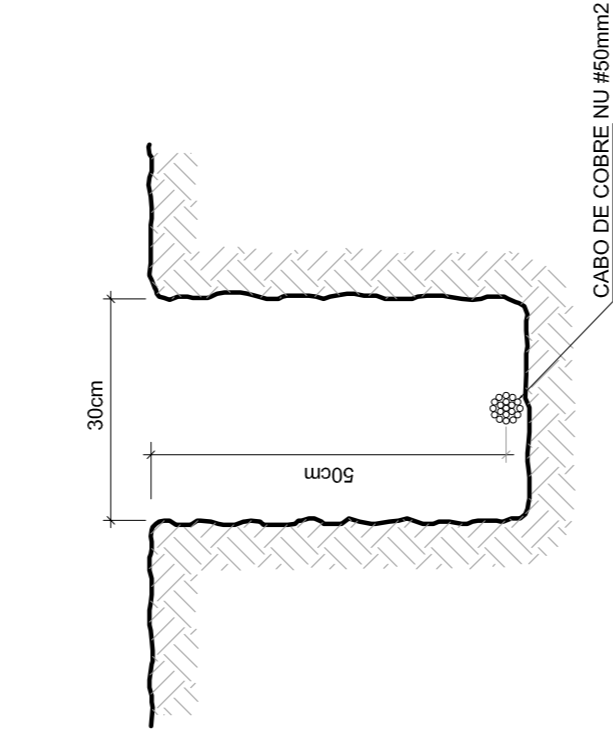


6 VALA PARA CABOS DA MALHA DE ATERRAMENTO
SEM ESCALA

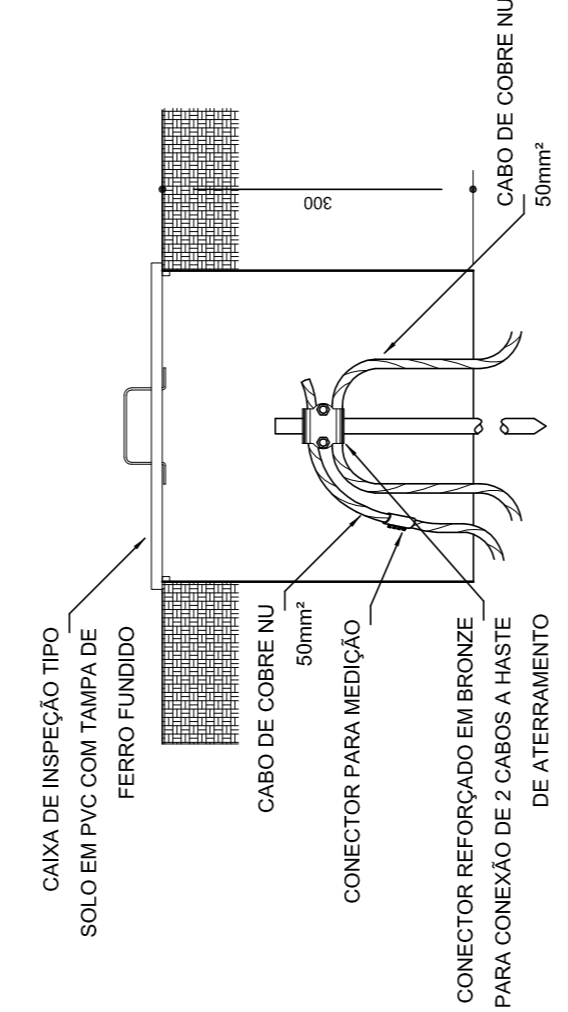


7 DET. - CAIXA DE INSPEÇÃO
SEM ESCALA

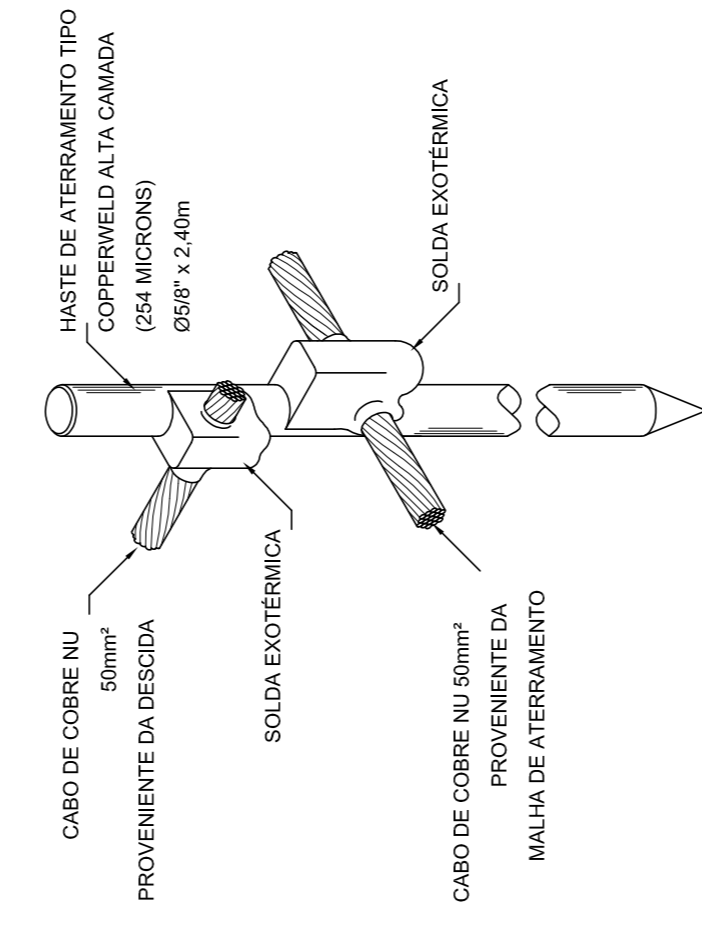


8 DET. - HASTE DE ATERRAMENTO
SEM ESCALA

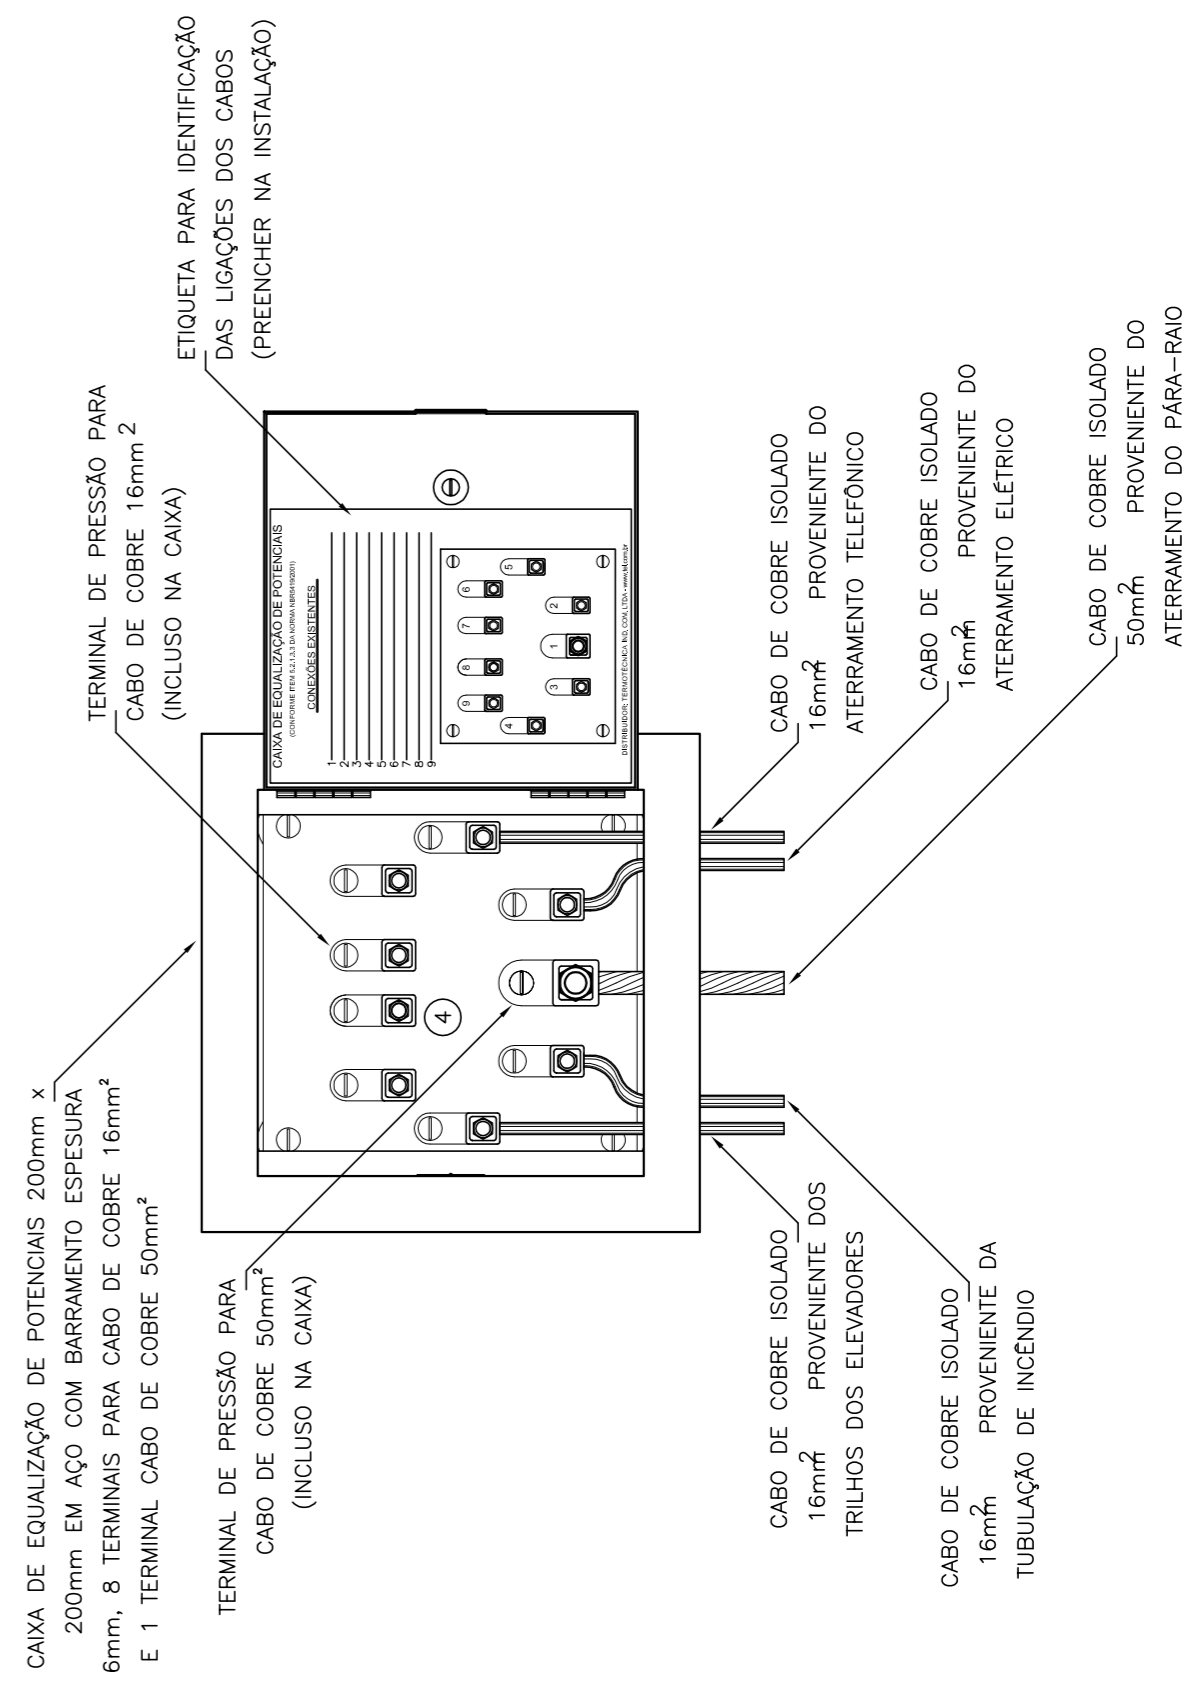


10 EXEMPLO DE LIGAÇÕES POSSÍVEIS NA CAIXA DE EQUALIZAÇÃO (LEP/TAP).
SEM ESCALA

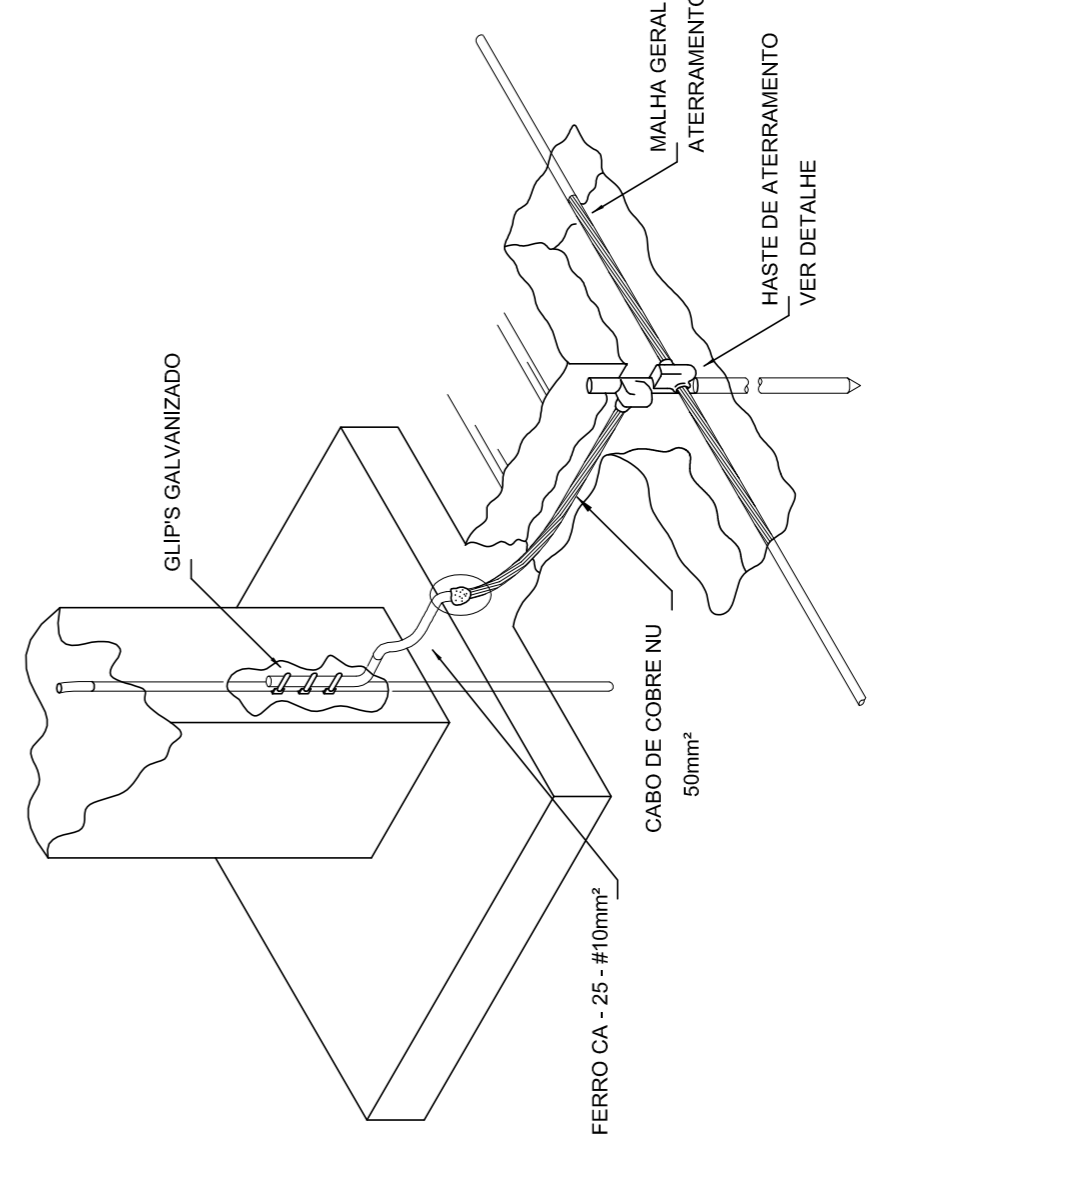

11 DET. DE INTERLIGAÇÃO DA CAIXA DE EQUALIZAÇÃO
SEM ESCALA

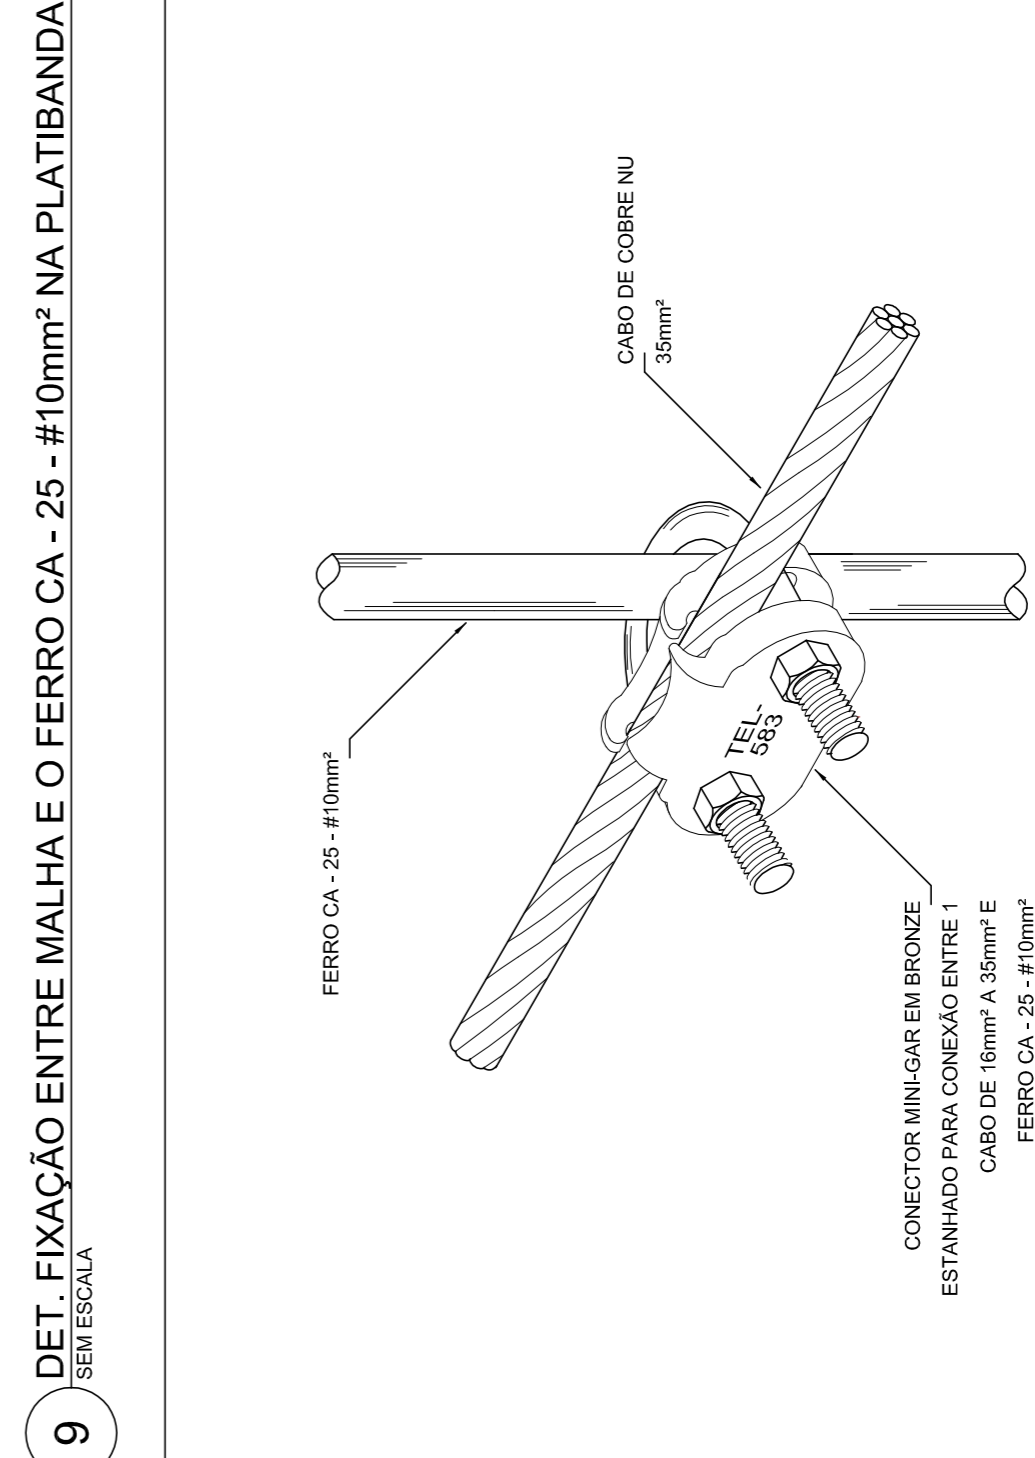

9 DET. FIXAÇÃO ENTRE MALHA E FERRO CA - 25 - #10mm² NA PLATIBANDA.
SEM ESCALA

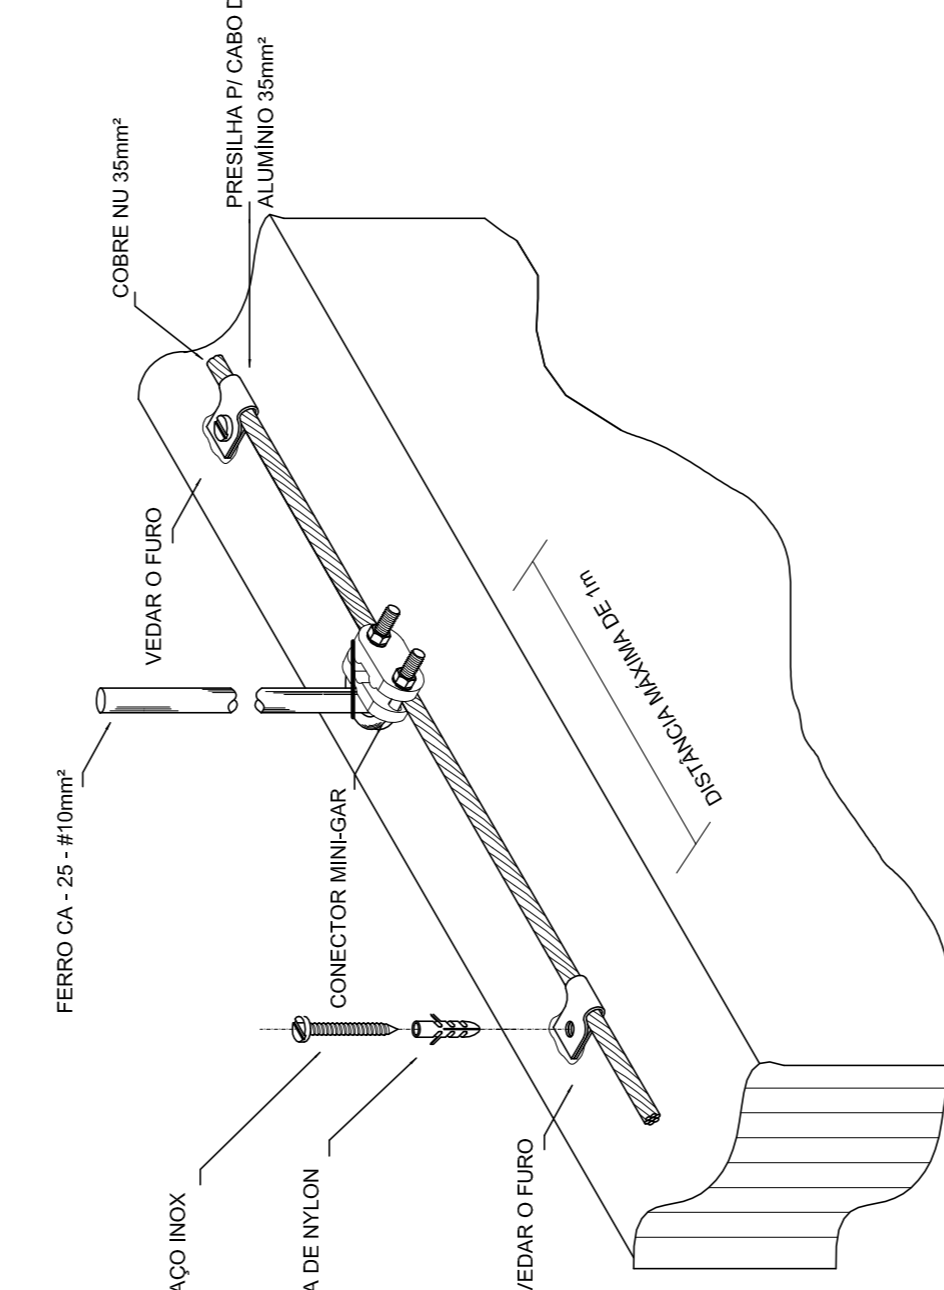

5 DET. FIXAÇÃO DO CABO NA TELHA METÁLICA
SEM ESCALA

PROJETO PADRÃO - FNDE

PROPRIETÁRIO: _____
 ENDEREÇO: _____
 MUNICÍPIO - UF: _____
 PROPRIETÁRIO: _____
 RESP. TÉCNICO: _____
 AUTOR DO PROJETO: _____
 D.U.F.O: _____

CREA: _____
 RA: _____
 CAU: _____

PROJETO EXECUTIVO

PROGRAMA PROINFÂNCIA - PROJETO TIPO 1
 PROJETO DE INSTALAÇÕES
 SIST. PROT. CONTRA DESCARGAS ATMOSFÉRICAS
 DETALHES
 EDA
 ESCALA: 1/75
 DATA EMISSÃO: JUNHO/2015
 FÓRMO: 11256(504)
 REVISÃO: R.00