


06 COBERTA
ESC. - 1/50

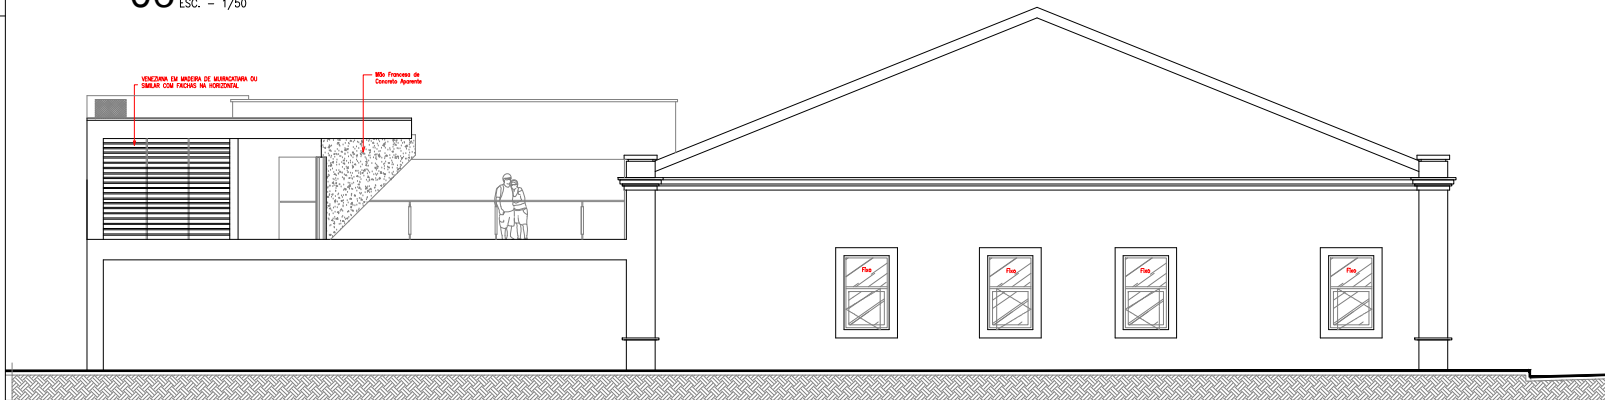

05 VISTA LATERAL
ESC. ----- 1/50

Prancha Iamamoto A1 - 841,694mm
ESCALA DE IMPRESSÃO: 10/1

PENAS
01 - 0,13
02 - 0,60
03 - 0,30
04 - 0,15
05 - 0,30
06 - 0,40
07 - 0,18
08 - 0,10
09 - 0,10
250 - 0,09
251 - 0,09

	ISSC	ISSP	
	APROVO	CREA-CE	
			PROJETO _____ CÁLCULO _____ INSTALAÇÕES _____ EXECUÇÃO _____

	ARQUITETURA		
	PREFEITURA MUNICIPAL DE SOBRAL-CE LOCAL: SOBRAL - CEARÁ PROJETO: PROJETO EXECUTIVO		
CONTEÚDO: COBERTA _____ VISTA LATERAL _____ _____ _____ _____		DATA: _____ INDICADA: _____ DATA: _____ 03/05	
MEMBROS TÉCNICOS: ANTONIO CARLOS CARVALHO COSTA ARQUITETO DE SOBRA		CLIENTE: LUTIANE CAVALCANTE DATA: _____ INDICADA: _____ DATA: _____ 03/05	

"O Senhor do SENHOR encaminha para a vista aquele que o tem ficado satisfeito, e não o visitará mal nenhum." (Provérbios 19: 23)