



**4** VISTA 04 ARENINHA  
ESCALA 1/75

**5** DETALHE GRADIL DO CAMPO  
ESCALA 1/50

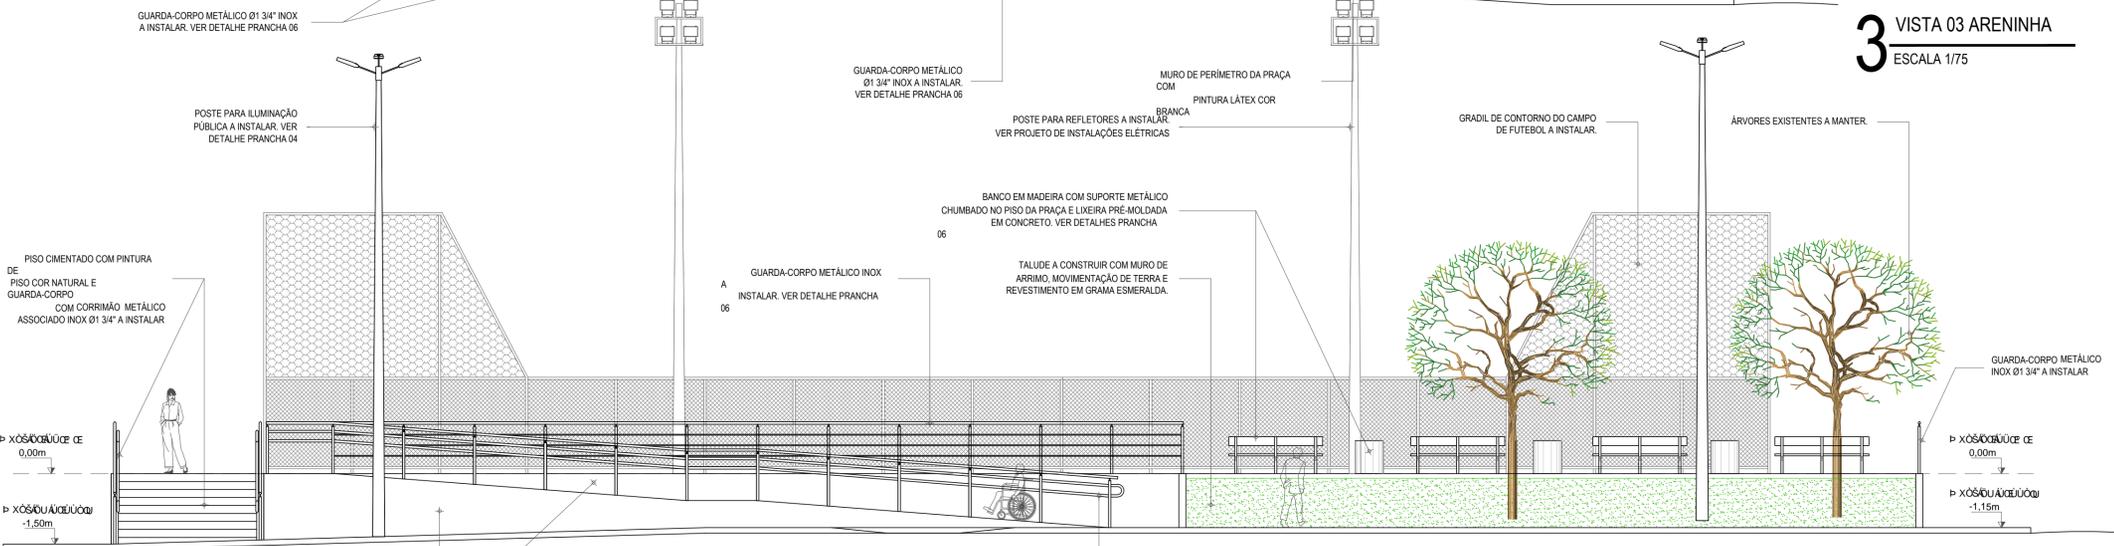

**3** VISTA 03 ARENINHA  
ESCALA 1/75

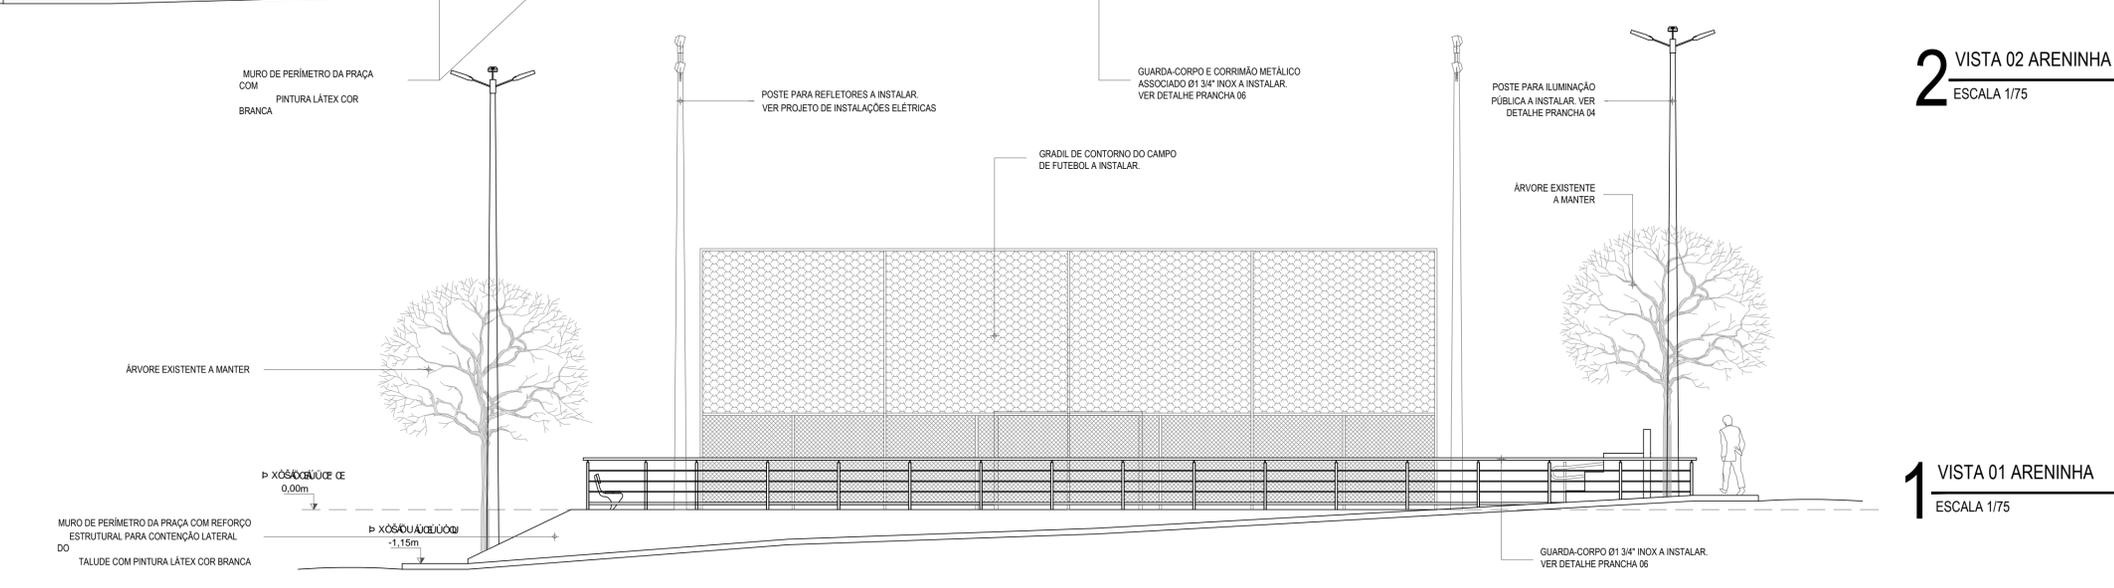

**2** VISTA 02 ARENINHA  
ESCALA 1/75

**1** VISTA 01 ARENINHA  
ESCALA 1/75

*Emílio Sampaio Cabral Júnior*  
EMÍDIO SAMPAIO CABRAL JÚNIOR  
CPF: 006.840.013-65

OBS: TODAS AS MEDIDAS DEVEM SER CONFERIDAS NO LOCAL.

**SECRETARIA DA INFRAESTRUTURA**

PROJETO: **ÚÚURÓVÁÆÚÚWÓV%PÓÚ ÚÓÚUT ÇÓÇE ÚÇPÁÚWT ÇÊ**

INTERESSADO: **PREFEITURA DE SOBRAL** AUTOR: **EMÍDIO CABRAL**

ENDEREÇO: **RUA COM. JOSÉ MODESTO LAT.: 3°42'4.84"S ; LONG.: 40°22'0.55"S** AUTOR: **PAULO VALE**

MUNICÍPIO: **SOBRAL**

<p><b>PREFEITURA DE SOBRAL</b></p>	ASSUNTO:	ESCALA
	VISTA 01	1/75
	VISTA 02	1/75
	VISTA 03	1/75
	VISTA 04	1/75
DETALHAMENTO GRADIL		1/50