V33
ESC 1:75

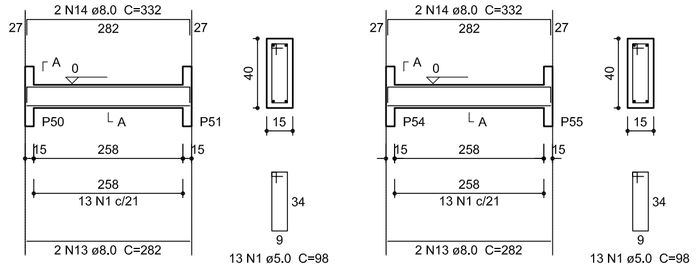

SEÇÃO A-A
ESC 1:25

V34
ESC 1:75

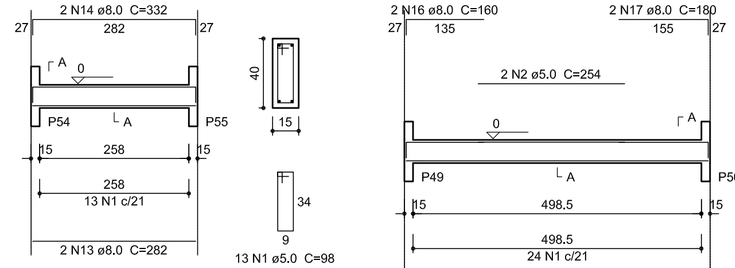

SEÇÃO A-A
ESC 1:25

V35
ESC 1:75

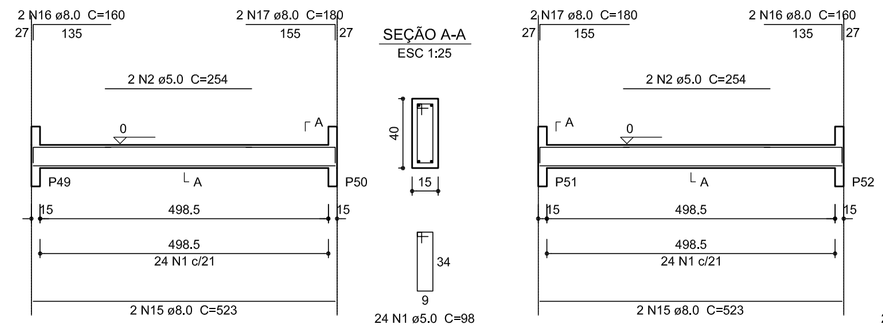

SEÇÃO A-A
ESC 1:25

V36
ESC 1:75

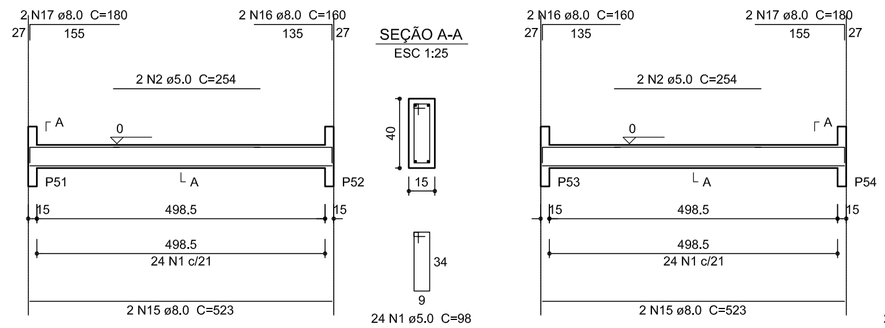

SEÇÃO A-A
ESC 1:25

V37
ESC 1:75

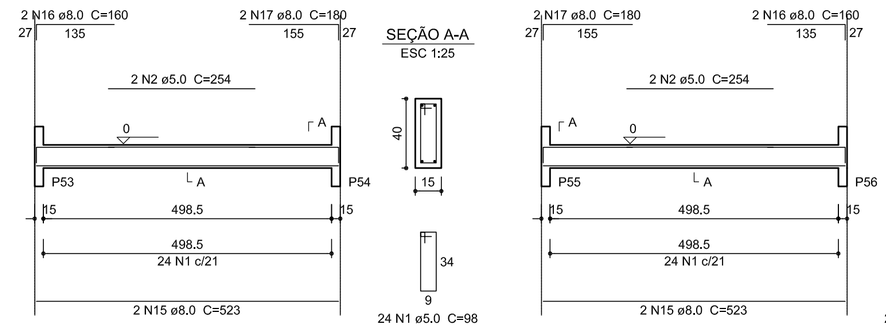

SEÇÃO A-A
ESC 1:25

V38
ESC 1:75

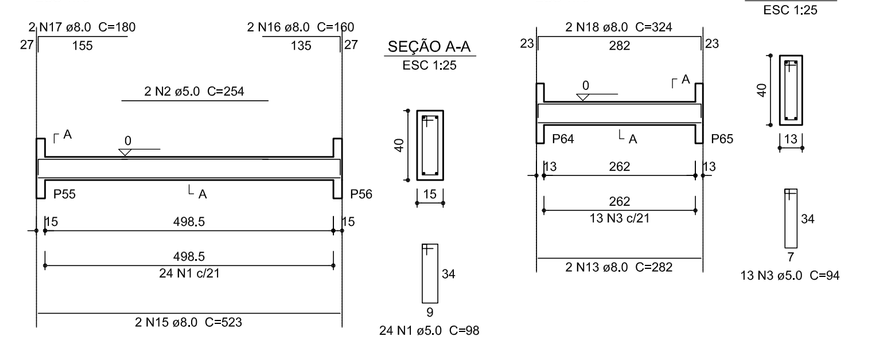

SEÇÃO A-A
ESC 1:25

V39
ESC 1:75

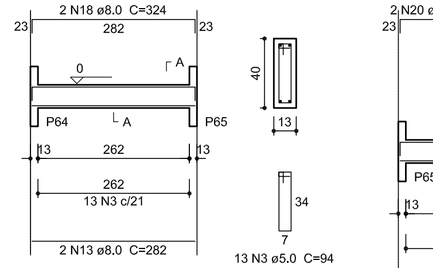

SEÇÃO A-A
ESC 1:25

V41
ESC 1:75

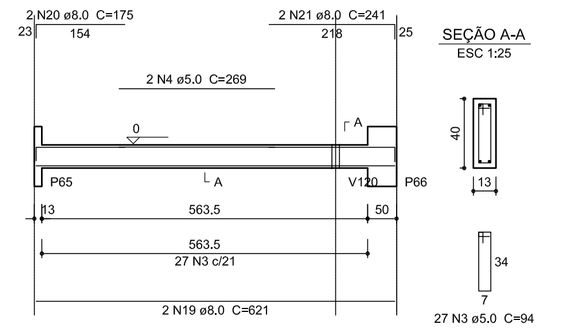

SEÇÃO A-A
ESC 1:25

V84
ESC 1:75

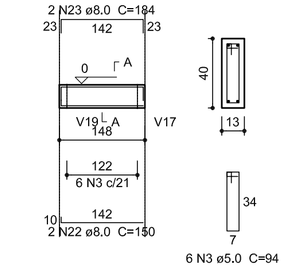

SEÇÃO A-A
ESC 1:25

V40
ESC 1:75

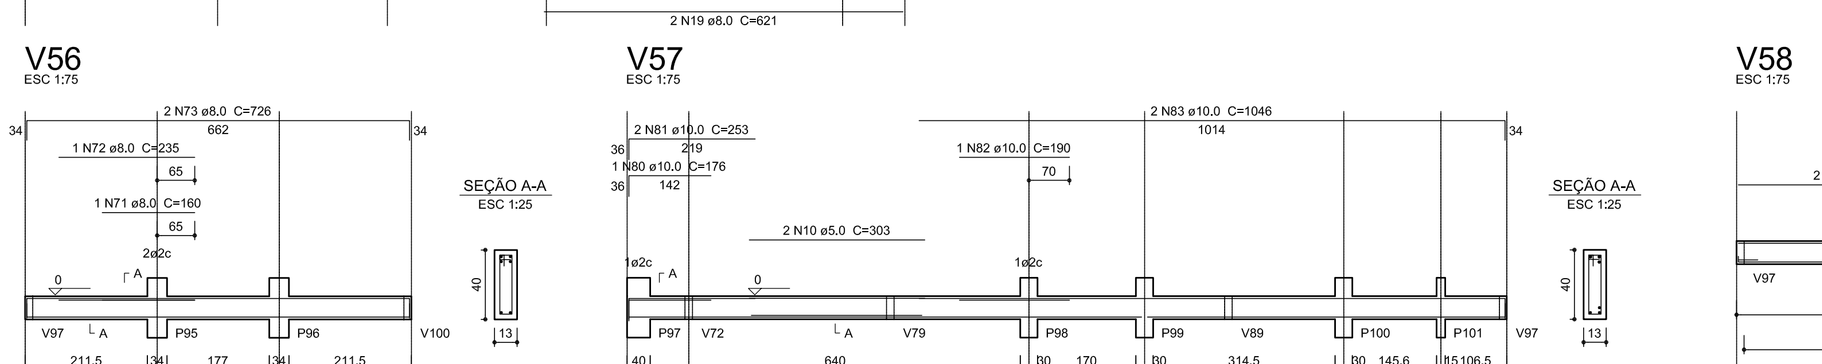

SEÇÃO A-A
ESC 1:25

V42
ESC 1:75

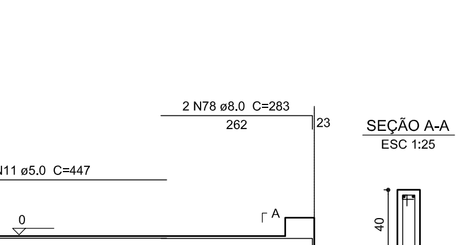

SEÇÃO A-A
ESC 1:25

V43
ESC 1:75

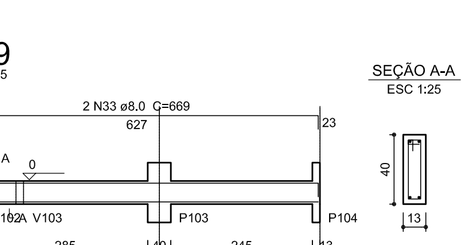

SEÇÃO A-A
ESC 1:25

V44
ESC 1:75

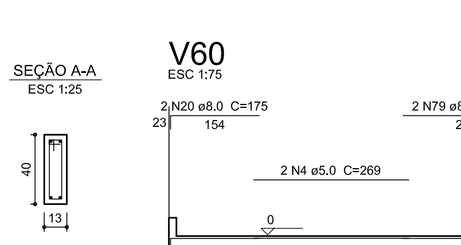

SEÇÃO A-A
ESC 1:25

V46
ESC 1:75

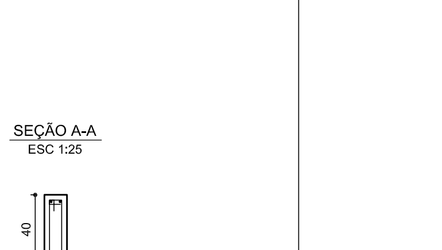

SEÇÃO A-A
ESC 1:25

V45
ESC 1:75

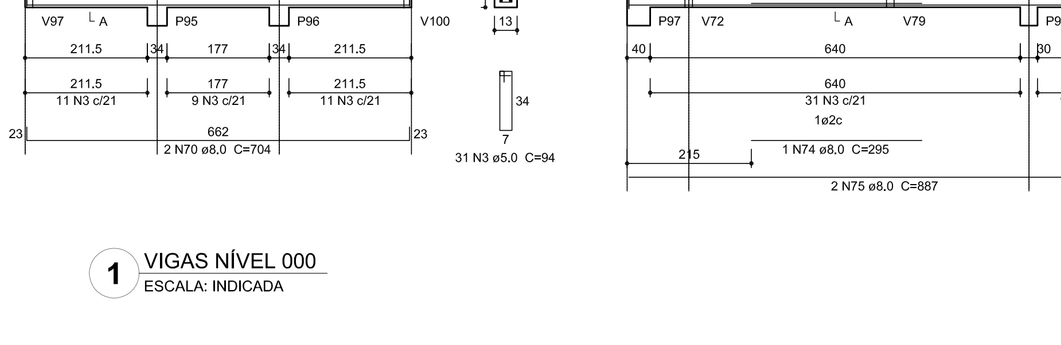

SEÇÃO A-A
ESC 1:25

V47
ESC 1:75

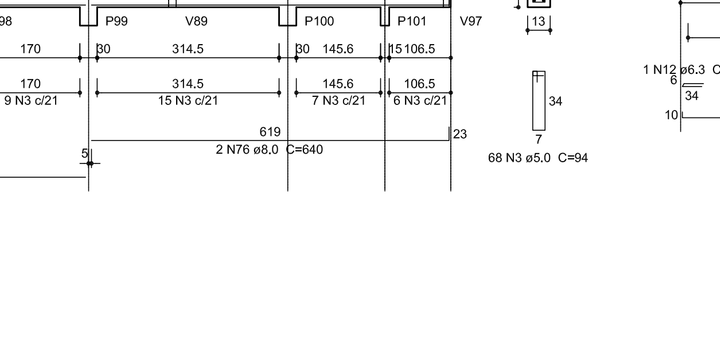

SEÇÃO A-A
ESC 1:25

V48
ESC 1:75

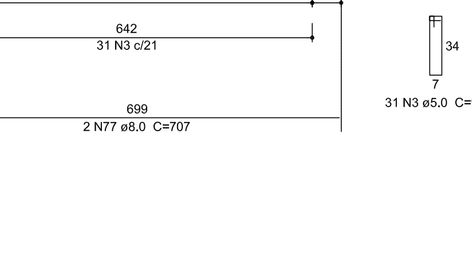

SEÇÃO A-A
ESC 1:25

V49
ESC 1:75

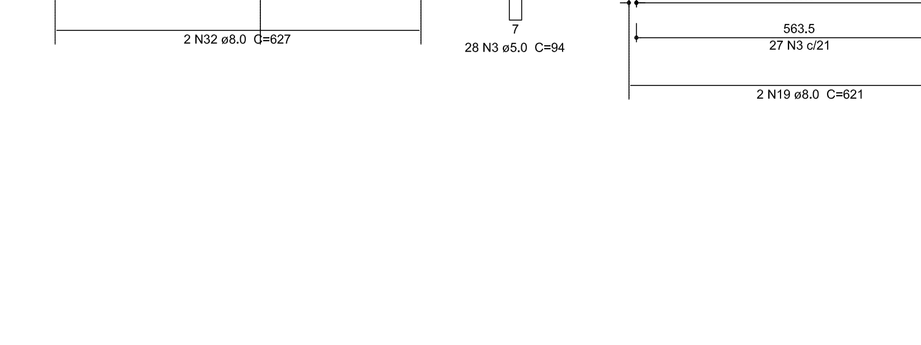

SEÇÃO A-A
ESC 1:25

V50
ESC 1:75

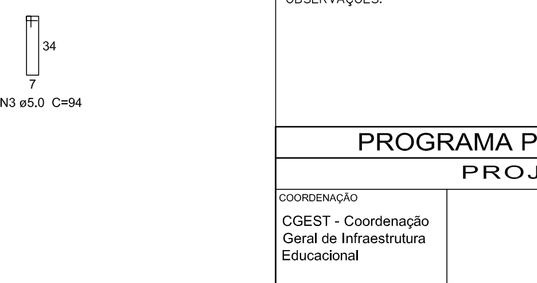

SEÇÃO A-A
ESC 1:25

V51
ESC 1:75

SEÇÃO A-A
ESC 1:25

V52
ESC 1:75

SEÇÃO A-A
ESC 1:25

V53
ESC 1:75

SEÇÃO A-A
ESC 1:25

V54
ESC 1:75

SEÇÃO A-A
ESC 1:25

V55
ESC 1:75

SEÇÃO A-A
ESC 1:25

V91
ESC 1:75

SEÇÃO A-A
ESC 1:25

V56
ESC 1:75

SEÇÃO A-A
ESC 1:25

V57
ESC 1:75

SEÇÃO A-A
ESC 1:25

V58
ESC 1:75

SEÇÃO A-A
ESC 1:25

V59
ESC 1:75

SEÇÃO A-A
ESC 1:25

V60
ESC 1:75

SEÇÃO A-A
ESC 1:25

1 VIGAS NÍVEL 000
ESCALA: INDICADA

Resumo do aço

AÇO	DIAM (mm)	C.TOTAL (m)	PESO + 10 % (kg)
CA50	6,3	0,7	0,2
	8,0	817,9	355
	10,0	29,7	20,1
	12,5	5,4	5,7
CA60	5,0	1008	170,9
PESO TOTAL (kg)			
CA50	381		
CA60	170,9		

Volume de concreto (C-25) = 11,56 m³
Área de forma = 203,52 m²

FNDE Fundo Nacional de Desenvolvimento da Educação — Ministério da Educação — GOVERNO FEDERAL BRASIL PÁTRIA EDUCADORA

PROJETO PADRÃO - FNDE

PROPRIETÁRIO: :

ENDEREÇO:

MUNICÍPIO – UF:

PROPRIETÁRIO

RESP. TÉCNICO — CREA

AUTOR DO PROJETO — CAU

DLFO | CREA | RA

OBSERVAÇÕES:

PROJETO EXECUTIVO

PROGRAMA PROINFÂNCIA - PROJETO TIPO 1

PROJETO DE ESTRUTURA

COORDENAÇÃO			
CGEST - Coordenação Geral de Infraestrutura Educacional	VIGAS NÍVEL 000		SCV
FORMATO (594x1050)	REVISÃO R.00	ESCALA: Indicada	PRANCHA 08/16
		DATA EMISSÃO JUNHO/2015	