



CORTE
ESCALA 1/2

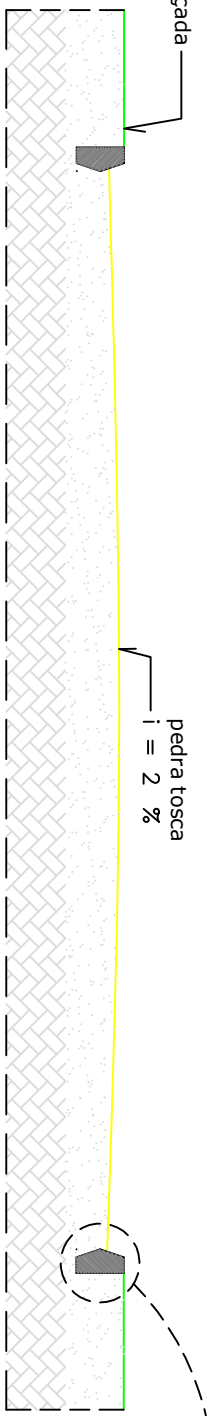

pedra tosca
 $i = 2 \%$

REATERRO LATERAL DO MEIO-FIO

DETALHE DO MEIO-FIO
ESCALA: 1/10

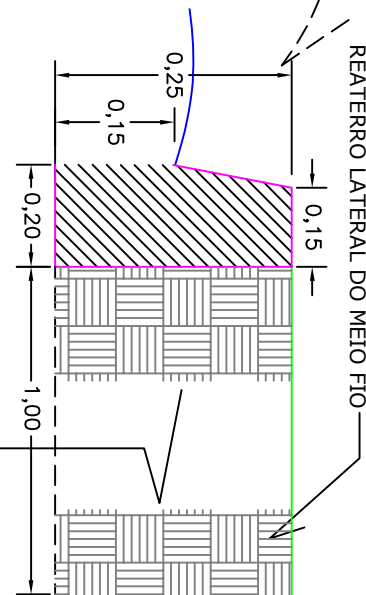


RUA BELA VISTA
(PAV. EXISTENTE)

5.50

MERCANTIL GIVANILDO

280,50

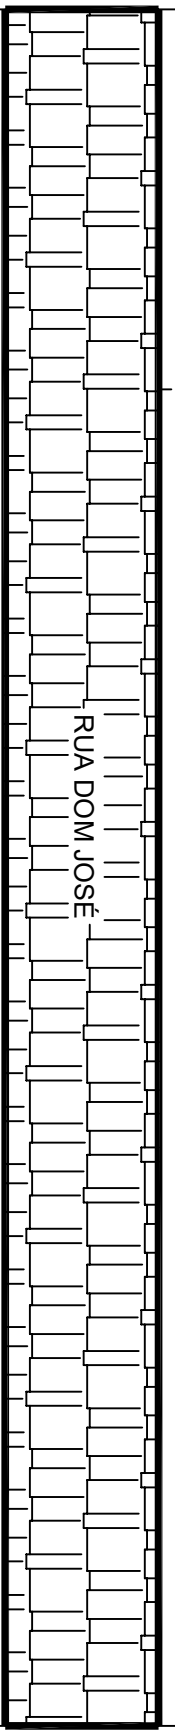

RUA DOM JOSÉ

RUA S.D.O
(PAV. EXISTENTE)

OBSERVAÇÕES:

LEGENDA:


DADOS:

MEIO FIO

PAVIMENTAÇÃO

PAVIMENTAÇÃO: 1.452,75M²
MEIO FIO: 572,00M

PL. BAIXA
SEM ESCALA

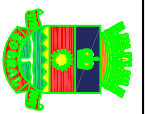

PREFEITURA DE
SOBRAL
SECRETARIA DA INFRAESTRUTURA

OBRA DE PAVIMENTAÇÃO EM PEDRA TOSCA

ENDEREÇO: RUA DOM JOSÉ
DISTRITO: JAIBARAS - SOBRAL - CE