

DATA: 02/12  
 REVISÃO: 01  
 PROJETO: REFORMA PRAÇA MANOEL PAULINO DOS SANTOS



PROJETO: REFORMA PRAÇA MANOEL PAULINO DOS SANTOS  
 PROJETISTA: *Emídio S. Cabral*

PROJETO ARQUITETÔNICO  
 SECRETARIA DA INFRAESTRUTURA  
 PREFEITURA MUNICIPAL DE SOBRAL


PROJETO ARQUITETÔNICO  
 SECRETARIA DA INFRAESTRUTURA  
 PREFEITURA MUNICIPAL DE SOBRAL

- 01 - ÁREA DE PISO EXISTENTE (CONCRETO) A RETENIR PARA EXCEÇÃO DE NOVO PISO A = 184,36m<sup>2</sup>
- 02 - ÁREA DE PISO A CONSTRUIR A = 184,36m<sup>2</sup>
- 03 - ÁREA DE CORTI DO TERRENO E INTERIORES A = 1180,72m<sup>2</sup>
- 04 - ÁREA DE RETENÇÃO DE PARTE DA ESCOVA DE AÇOPO COM O PROJETO 74,08m<sup>2</sup>
- 05 - MECOS-POS, CANTOES, PAVISA DE DRENS E PARTE DAS ESCOVAS A RETENIR
- 06 - BANCOS A RETENIR 16 UNIDADES
- 07 - ARBORES EXISTENTES A MANTER QUANTIDADE 28 UNIDADES
- 08 - POSTES DE ILUMINAÇÃO EXISTENTES A MANUTER 10 UNIDADES
- 09 - NOVA ILUMINAÇÃO PROPOSTA (CADA MODELO DA EXISTENTE) 03 UNIDADES
- 10 - NOVA REJUNTÃO COM ILUMINAÇÃO PROPOSTA 04 UNIDADES
- 11 - PLANÍCIES, FORMAS DE ACOPO E CUSTÓDIA DEVIDO SER REFORMAS E REFINIAMENTOS
- 12 - CÂMERA DE VEDANTAMENTO A RECALCAR 01 UNIDADE

LEGENDA

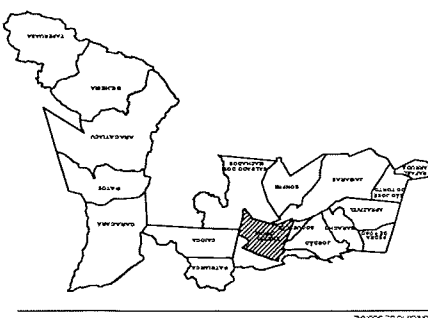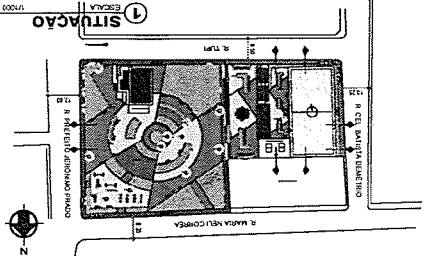

1 PLANTA BAIXA DEMOLIÇÃO/CONSTRUÇÃO

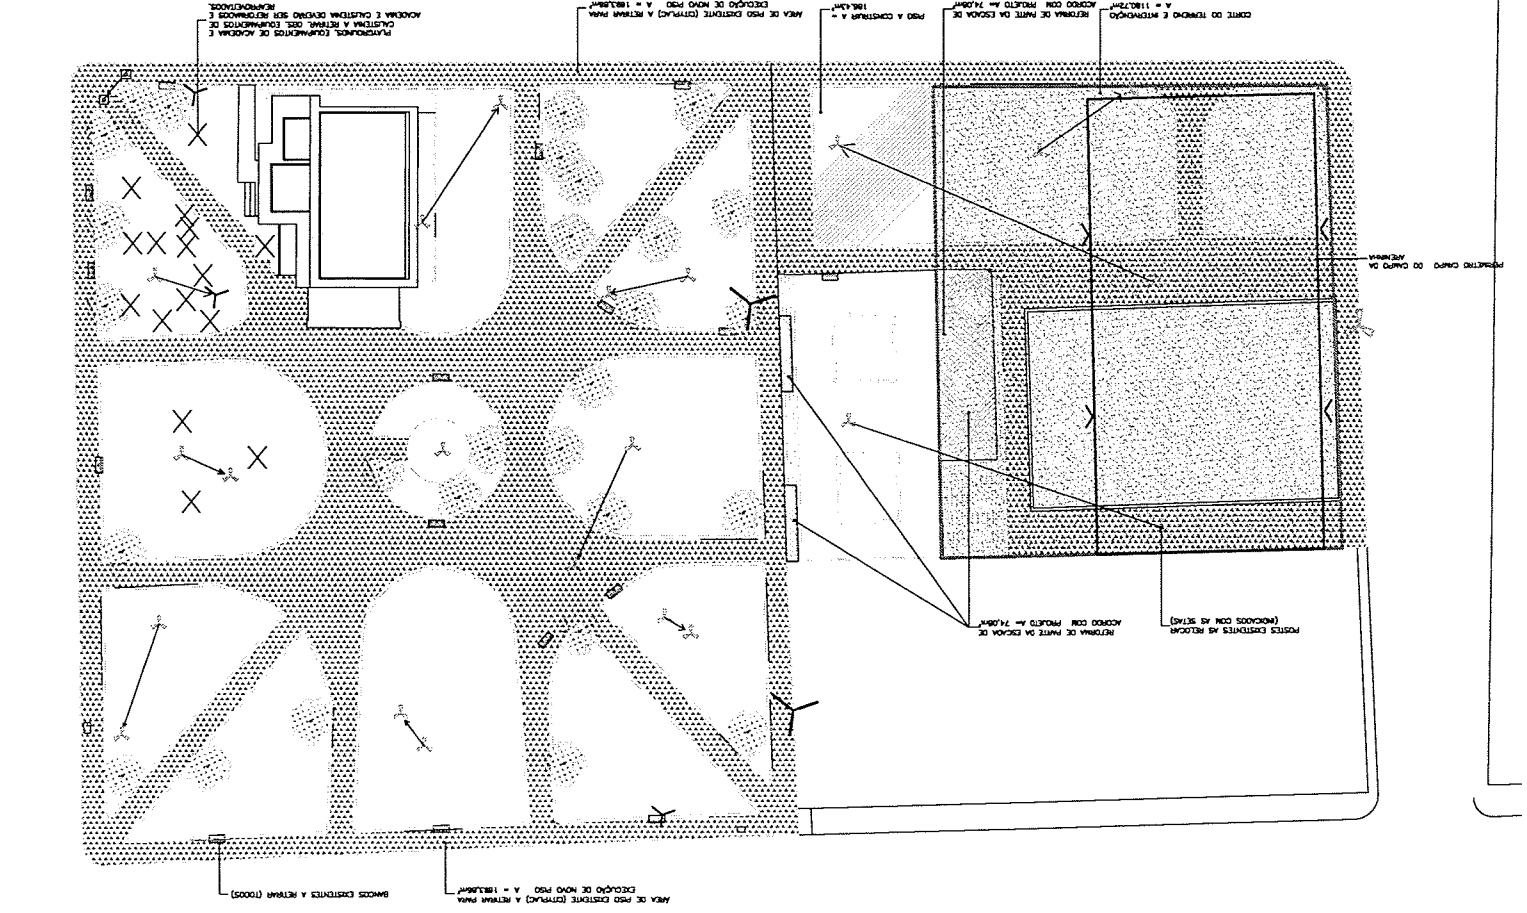

SEINF  
 166  
 COCINTUR