



CORTE  
ESCALA 1/2

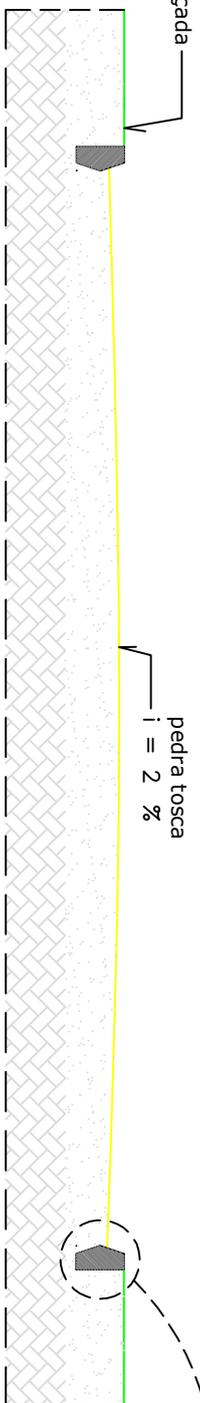

pedra tosca  
 $i = 2 \%$


REATERRO LATERAL DO MEIO-FIO

DETALHE DO MEIO-FIO  
ESCALA: 1/10

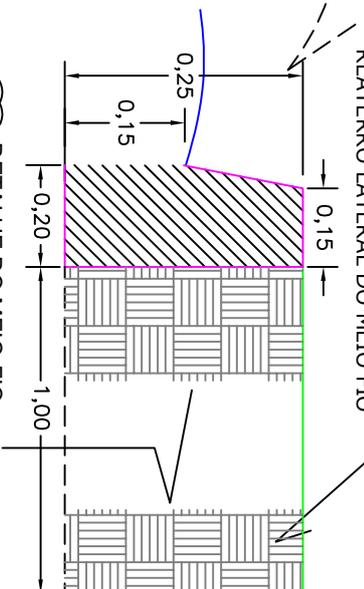

127.00

5.00

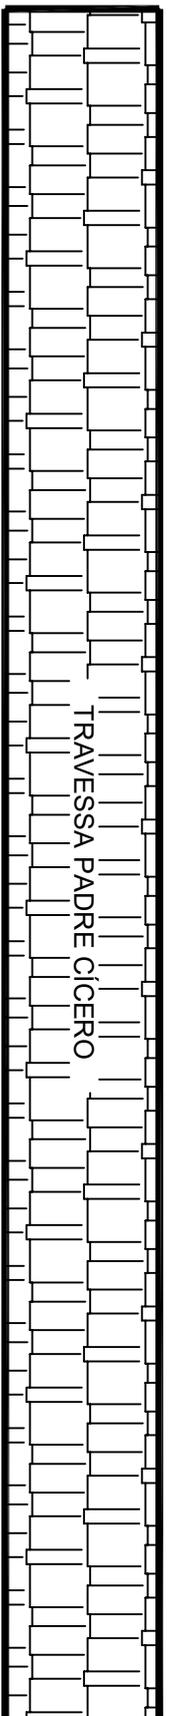

CASA DO SR. GILO

RUA PADRE CÍCERO

PL. BAIXA  
SEM ESCALA

OBSERVAÇÕES:

LEGENDA:

MEIO FIO

PAVIMENTAÇÃO

DADOS:

PAVIMENTAÇÃO: 635,00M<sup>2</sup>

MEIO FIO: 264,00M



PREFEITURA DE  
**SOBRAL**

SECRETARIA DA INFRAESTRUTURA

OBRA DE PAVIMENTAÇÃO EM PEDRA TOSCA

ENDEREÇO: TRAVESSA PADRE CÍCERO

DISTRITO: JAIBARAS - SOBRAL - CE