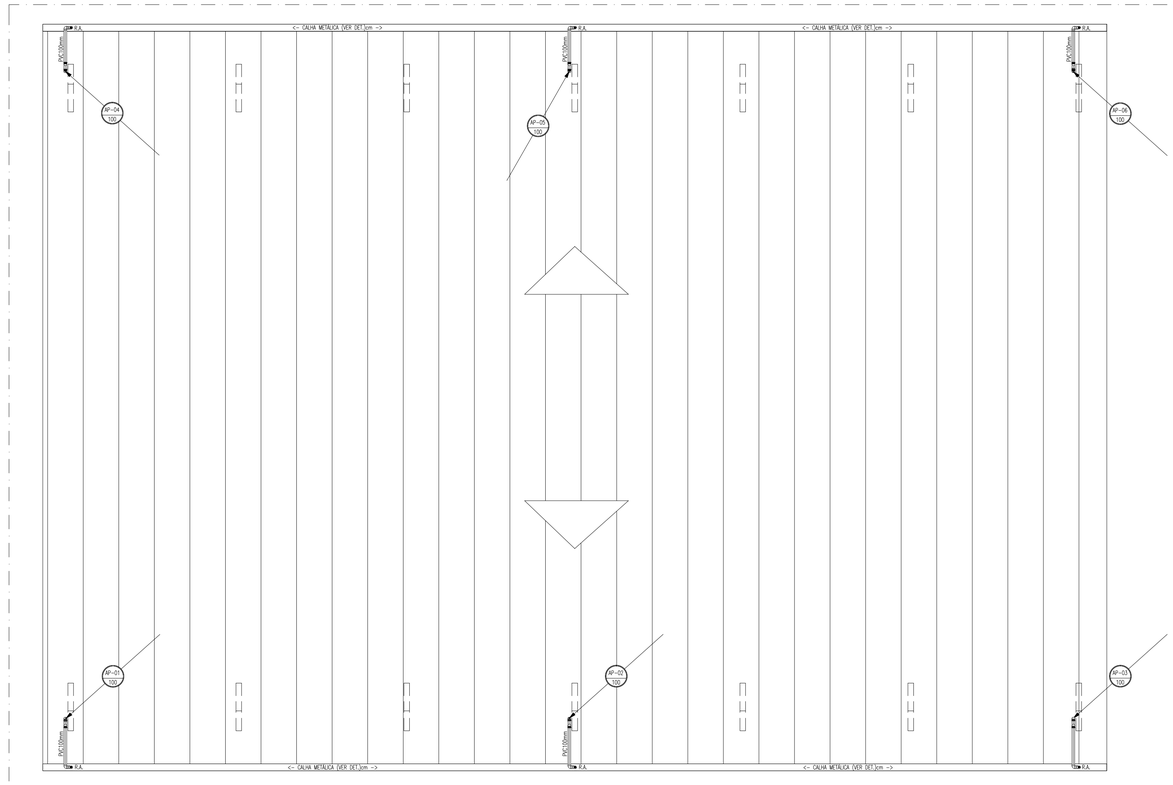

PLANTA DE COBERTA
ESCALA : 1/100

DETALHE DAS DESCIDAS E DA CALHA
ESCALA : SEM ESCALA

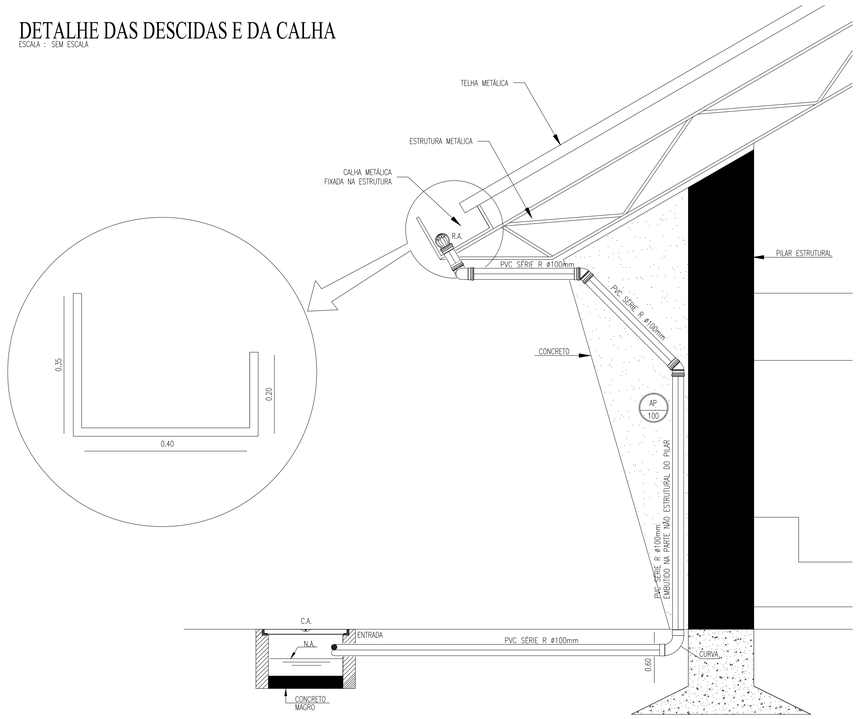

DETALHE DA CAIXA DE AREIA E GRELHA
ESCALA : SEM ESCALA

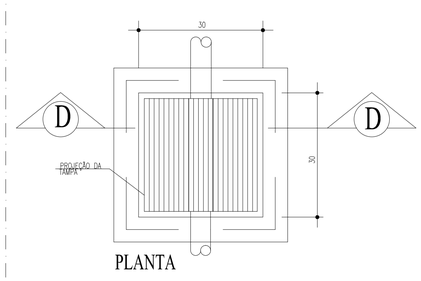

PLANTA

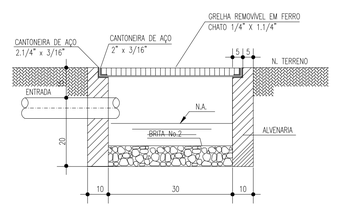

CORTE-DD

OBS.: NAS ÁREAS DE CIRCULAÇÃO DE VEÍCULOS, AS TAMPAS DEVERÃO SER DE FERRO FUNDIDO, TIPO PESADO.

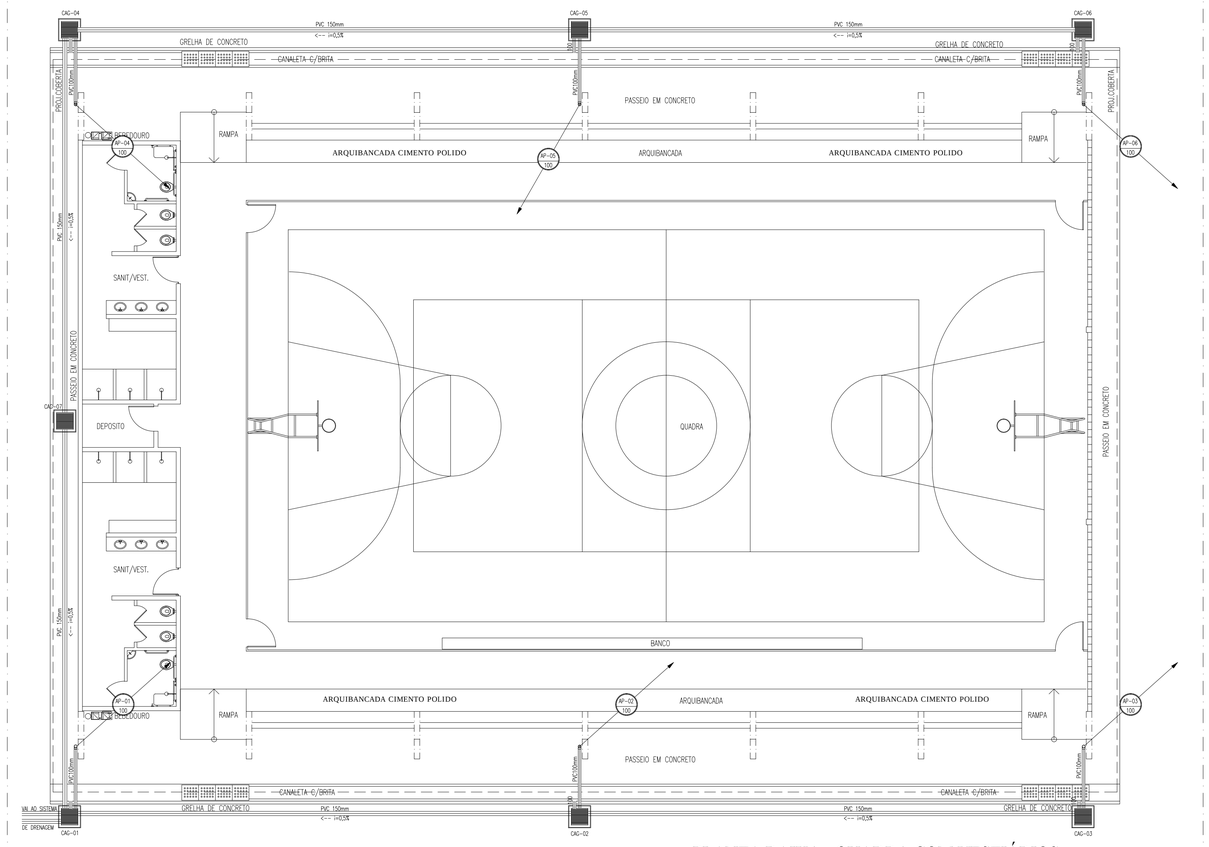

PLANTA BAIXA - QUADRA COM VESTIÁRIOS
ESCALA : 1/100

LEGENDA SANITÁRIA

- TUBULAÇÃO DE ESGOTO EM PVC Ø200mm.
- CSG 1 — CAIXA SIFONADA 200x200x50mm EM PVC COM PORTA GRELHA REDONDA E GRELHA REDONDA DER200mm.
- CSG 2 — CAIXA SIFONADA 200X200X50MM C/PORTA-GRELHA REDONDO+GRELHA REDONDA PVC CROMADO
- RS — RALO SIFONADO CILINDRICO 200X40MM C/PORTA-GRELHA QUADRADO+GRELHA QUADRADA PVC CROMADO
- SIF — SIFÃO METAL CROMADO – 1"x40mm OU 1.1/2"x50mm
- TV — TERMINAL DE VENTILAÇÃO PVCS 50mm
- AP-01 200 — TUBO DE QUEDA DE ÁGUA PLUVIAL
- ES-01 100 — TUBO DE QUEDA DE ESGOTO
- CV-01 50 — COLUNA DE VENTILAÇÃO.
- DRENG. 75 — TUBO DE QUEDA PARA DRENAGEM DOS AR CONDICIONADOS
- TUBALAÇÃO QUE SOBE/PASSA/DESCE.
- C.I. — CAIXA DE INSPEÇÃO 60x60xVAR.cm EM ALVENARIA COM TAMPA EM CONCRETO.
- C.G. — CAIXA DE GORDURA 60x60xVAR.cm EM ALVENARIA COM TAMPA EM CONCRETO.
- C.A. — CAIXA DE AREIA 60x60xVAR.cm EM ALVENARIA COM TAMPA EM CONCRETO E FUNDO C/ BRITA.

OBSERVAÇÕES:

1) DECLIVIDADE MÍNIMA SANITÁRIA É DE 0,5%
2) TODA TUBULAÇÃO DE ESGOTO EM PVC.
3) TODA TUBULAÇÃO DE VENTILAÇÃO DEVERÁ CONTER TERMINAL EM PVC. ESTE TERMINAL DE VENTILAÇÃO DEVERÁ TER 0,30cm ACIMA DO FORRO.
4) TODA TUBULAÇÃO EM PVC QUE ESTEJA VULNERÁVEL A TRÁFEGO DE VEÍCULOS SERÁ ENVELOPADA EM CONCRETO.
5) O ARREMATE ENTRE O TUBO VERTICAL E A CALHA SERÁ VEDADA EM SILICONE.

REVISÃO	ASSUNTO	DESENHO	DATA
.	.	.	.
.	.	.	.
.	.	.	.
.	.	.	.
.	.	.	.

PAGO

APROVO

CONSELHO PROFISSIONAL

PROPRIETÁRIO

PROJETO

PROJETO

CONSTRUÇÃO

DAE
DEPARTAMENTO DE ARQUITETURA E ENGENHARIA

GOVERNO DO ESTADO DO CEARÁ

SEINFRA - SECRETARIA DA INFRAESTRUTURA
DAE - DEPARTAMENTO DE ARQUITETURA E ENGENHARIA

PROJETO:
QUADRA POLIESPORTIVA COM VESTIÁRIO

INTERESSADO:
SEDUC

ENDEREÇO:
.

MUNICÍPIO:
.

ÁREA TÉCNICA:
INSTALAÇÃO DE ÁGUAS PLUVIAIS

ETAPA:
PROJETO EXECUTIVO

CONTEÚDO:	ESCALA:
PLANTA BAIXA - QUADRA COM VESTIÁRIOS	1/100
PLANTA DE COBERTA	1/100
DETALHES EXECUTIVOS	S/ESCALA
LEGENDA	S/ESCALA
.	.
.	.

AUTOR:. CREA:.
TELEFONE: . EMAIL: .
AUTOR:. CREA:.
TELEFONE: . EMAIL: .

RESERVA DE PROPRIEDADE INTELECTUAL

A PROPRIEDADE INTELECTUAL DO PRESENTE PROJETO É RESERVADA AO SEUS AUTORES, DE ACORDO COM A LEGISLAÇÃO PERTINENTE. O USO DESTE PROJETO OU DE QUALQUER DE SEUS ELEMENTOS, QUE NÃO FORAM OS DETERMINADOS, SERÃO CONSIDERADOS COMO APROPRIAÇÃO ILÍCITA E SERÃO APLICADAS AS LEIS QUE DEFENDEM DITOS DIREITOS A TODOS OS EFEITOS

DESENHO: MANOEL CARLOS
DATA: JULHO/2014
REVISÃO: .
ARQUIVO: 00000AGP_PE1_001_1014.dwg

AGP 01 01