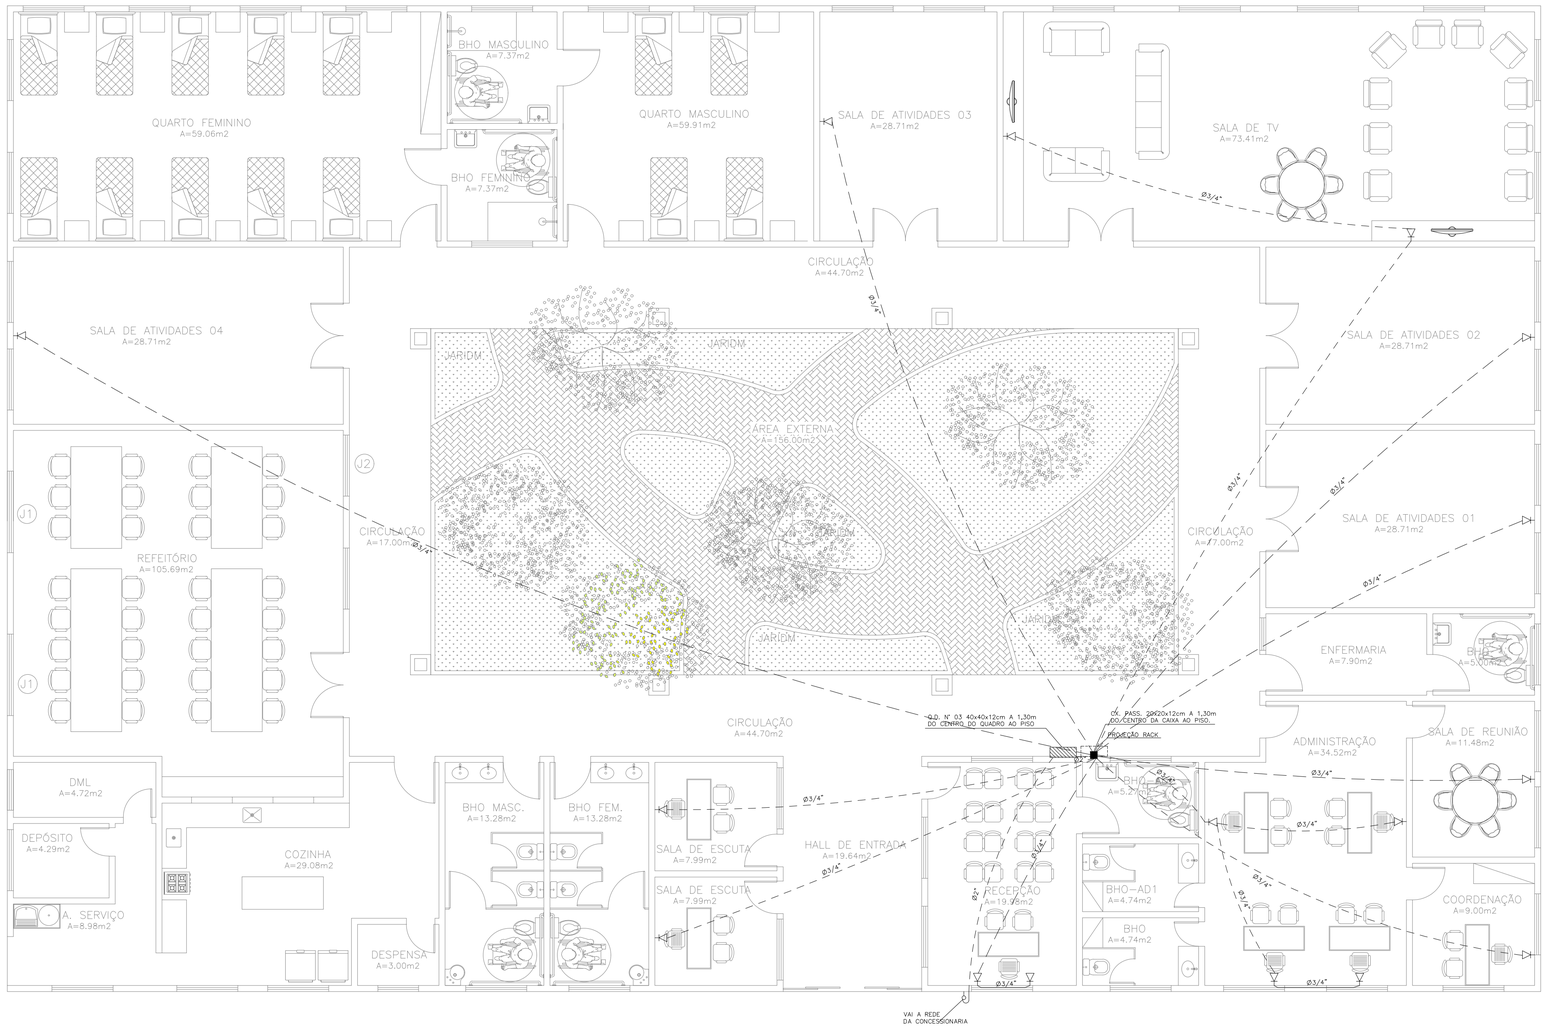

PLANTA BAIXA

ESCALA _____ 1/75

LEGENDA

- – TOMADA PARA TELEFONE/LÓGICA RJ45(DUPLA)A 50cm DO PISO
- – CAIXA DE PASSAGEM A 0.30m E 1.30m DO PISO
- – QUADRO DE TELEFONE 40x40x12cm A 1,30m DO PISO
- – ELETRODUTO (TETO OU PAREDE)
- – ELETRODUTO (PISO)

SECOMP - SECRETARIA DE OBRAS, MOBILIDADE E SERVIÇOS PÚBLICOS

PROJETO:

TELEFÔNICO/LÓGICO

PROJETO TELEFÔNICO/LÓGICO - CENTRO D.I.A

INTERESSADO:
PREFEITURA DE SOBRAL

ENDEREÇO:

MUNICÍPIO:
SOBRAL - CE

AUTOR:
YAN FROTA

AUTOR:
PAULO SIQUEIRA

PREFEITURA DE SOBRAL

DESENHOS DA PRANCHA	ESCALA
PLANTA BAIXA	1:75
LEGENDA	SEM

DATA	REVISÃO	ARQUIVO	
AGOSTO/2018	AGOSTO/2018	PR_01_01	TELEF. 01/01

ESCALA DE PLOTAGEM: 1 : 50