


CORTE
ESCALA 1/2

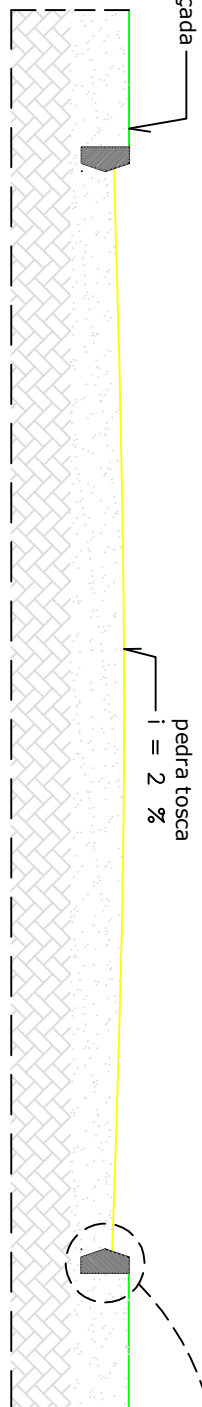

BAIRRO BARRAGEM



OBSERVAÇÕES:

LEGENDA:


MEIO FIO

PAVIMENTAÇÃO

DADOS:

PAVIMENTAÇÃO: 1.590,00M²
MEIO FIO: 646,00M

PL. BAIXA
SEM ESCALA

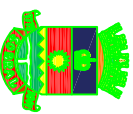

PREFEITURA DE
SOBRAL

SECRETARIA DA INFRAESTRUTURA

OBRA DE PAVIMENTAÇÃO EM PEDRA TOSCA

ENDEREÇO: RUA BELA VISTA - BAIRRO BARRAGEM
DISTRITO: JAIBARAS - SOBRAL - CE