
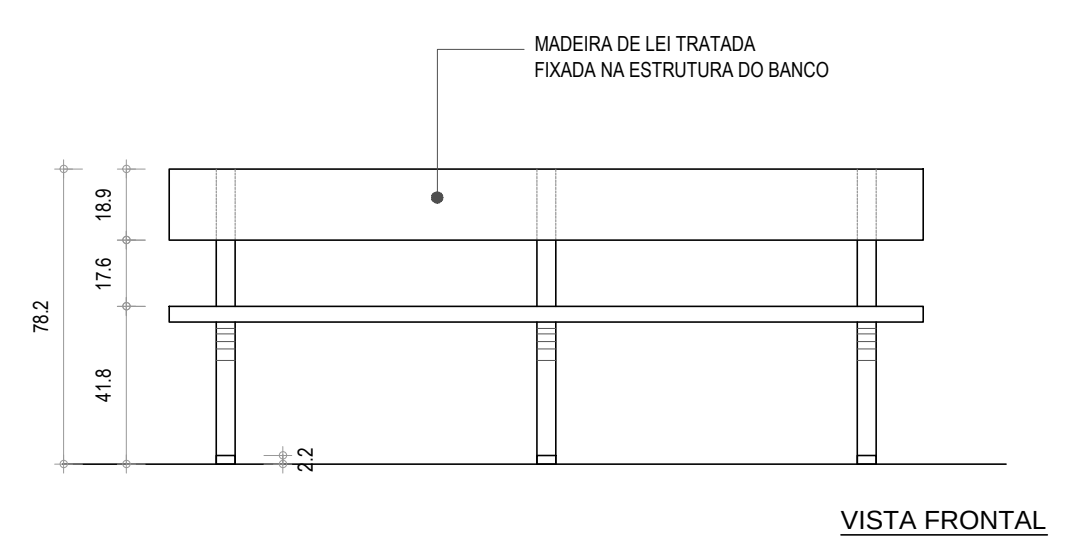
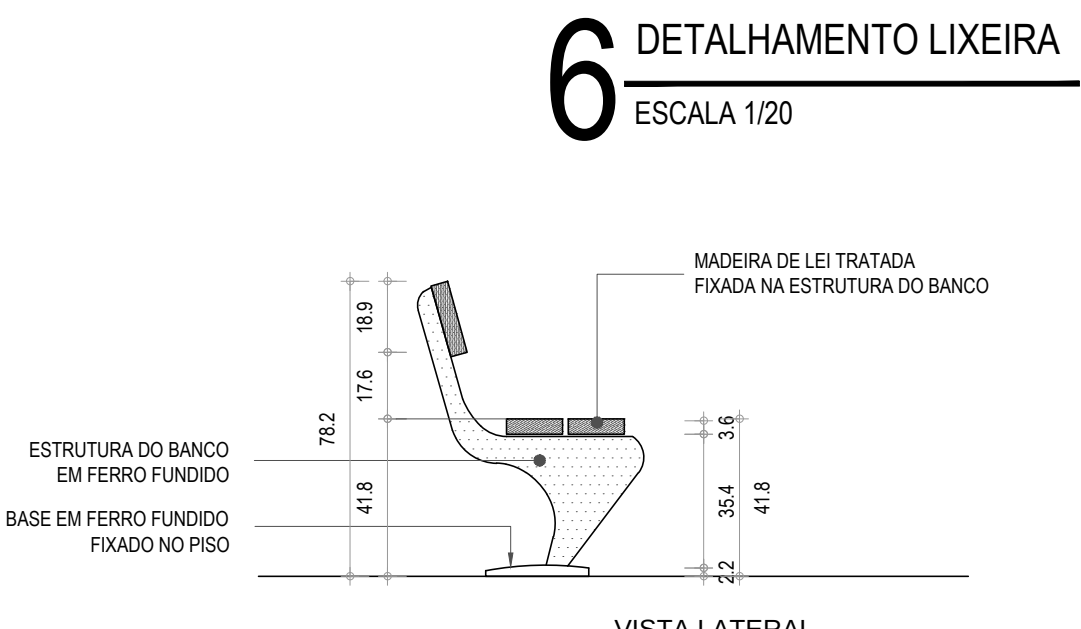
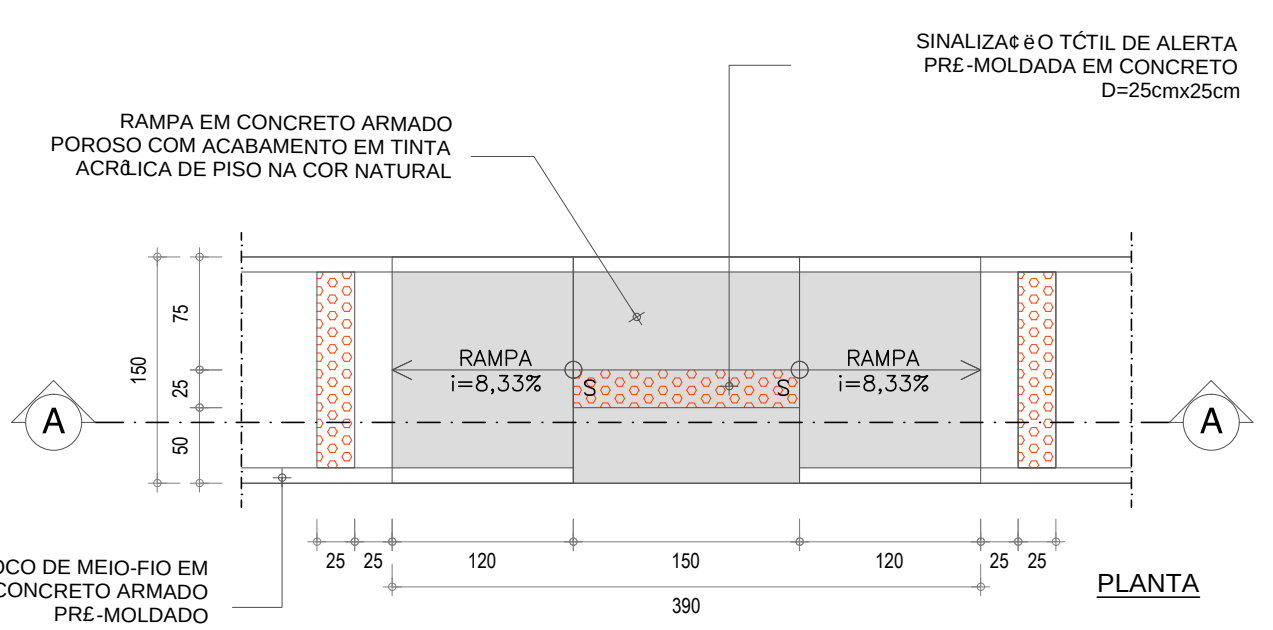
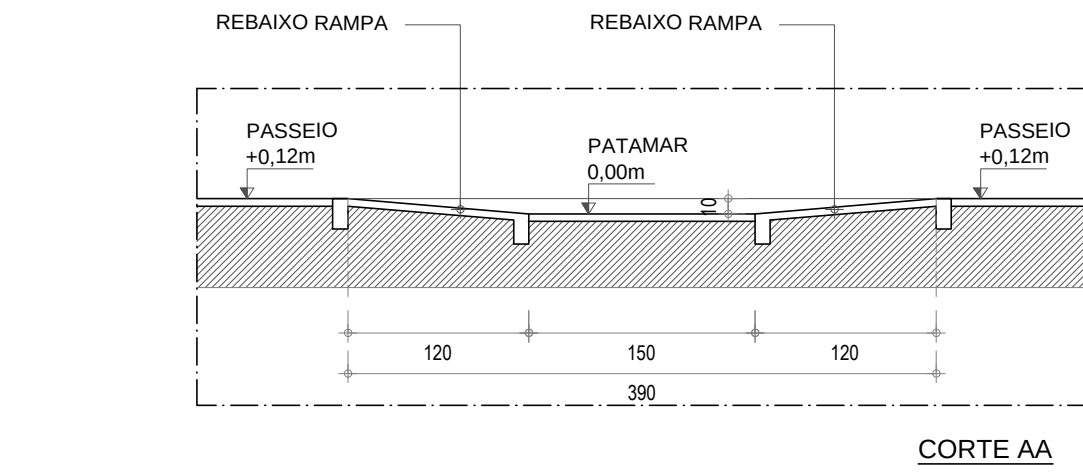
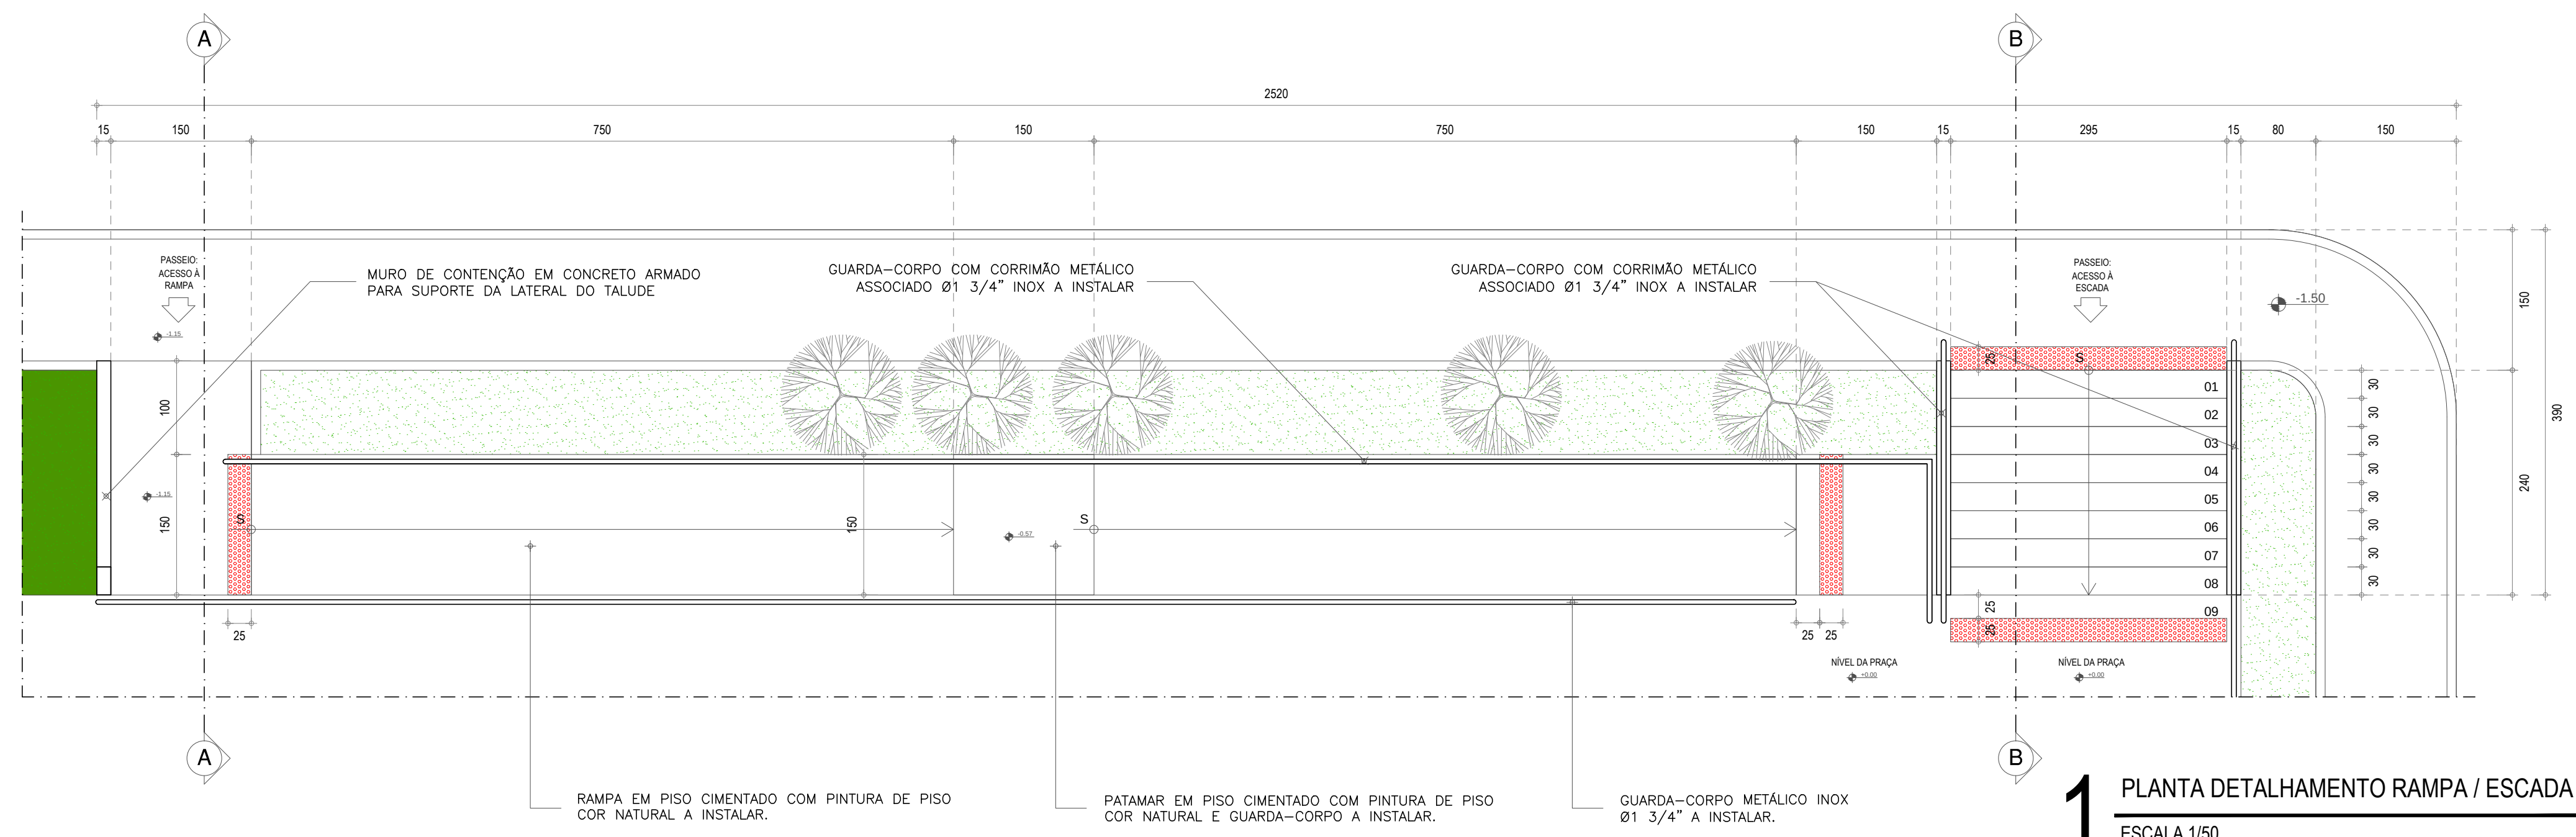
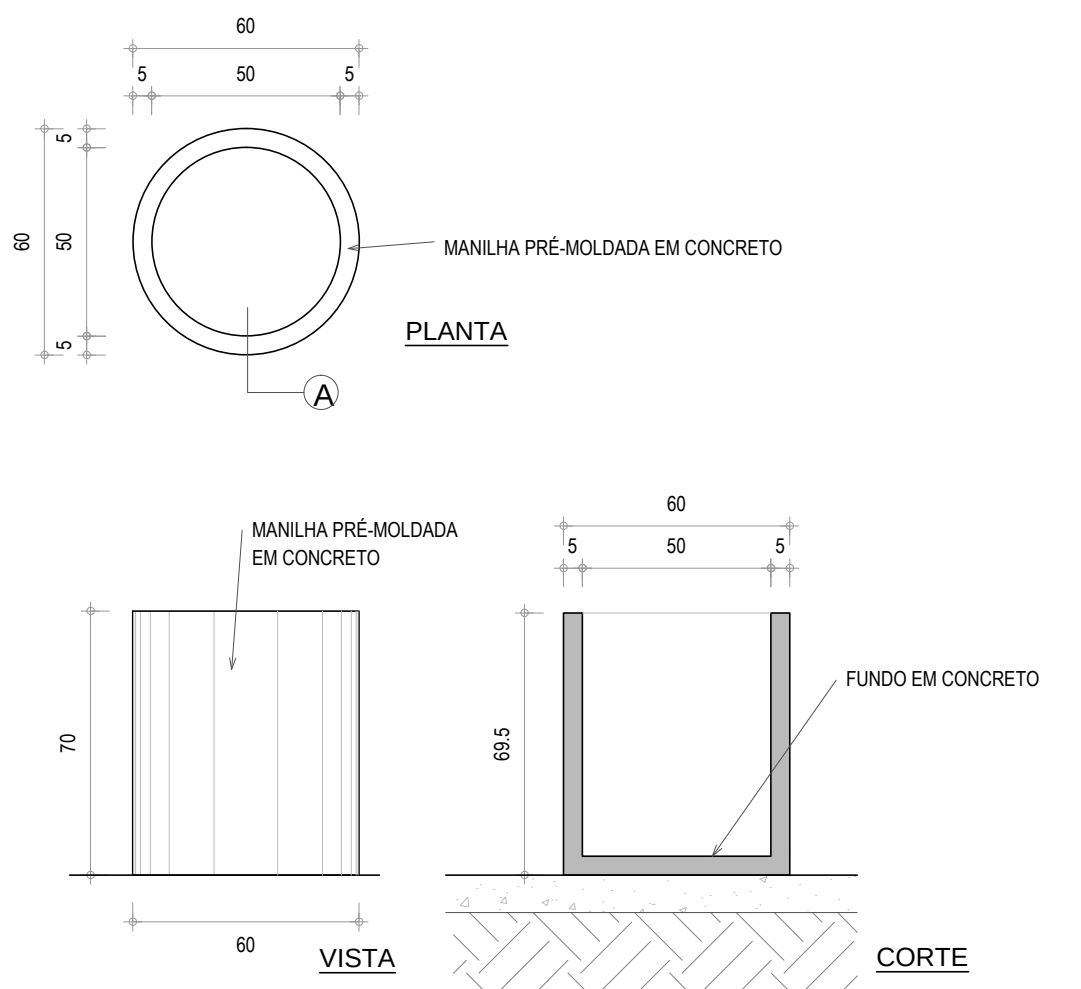
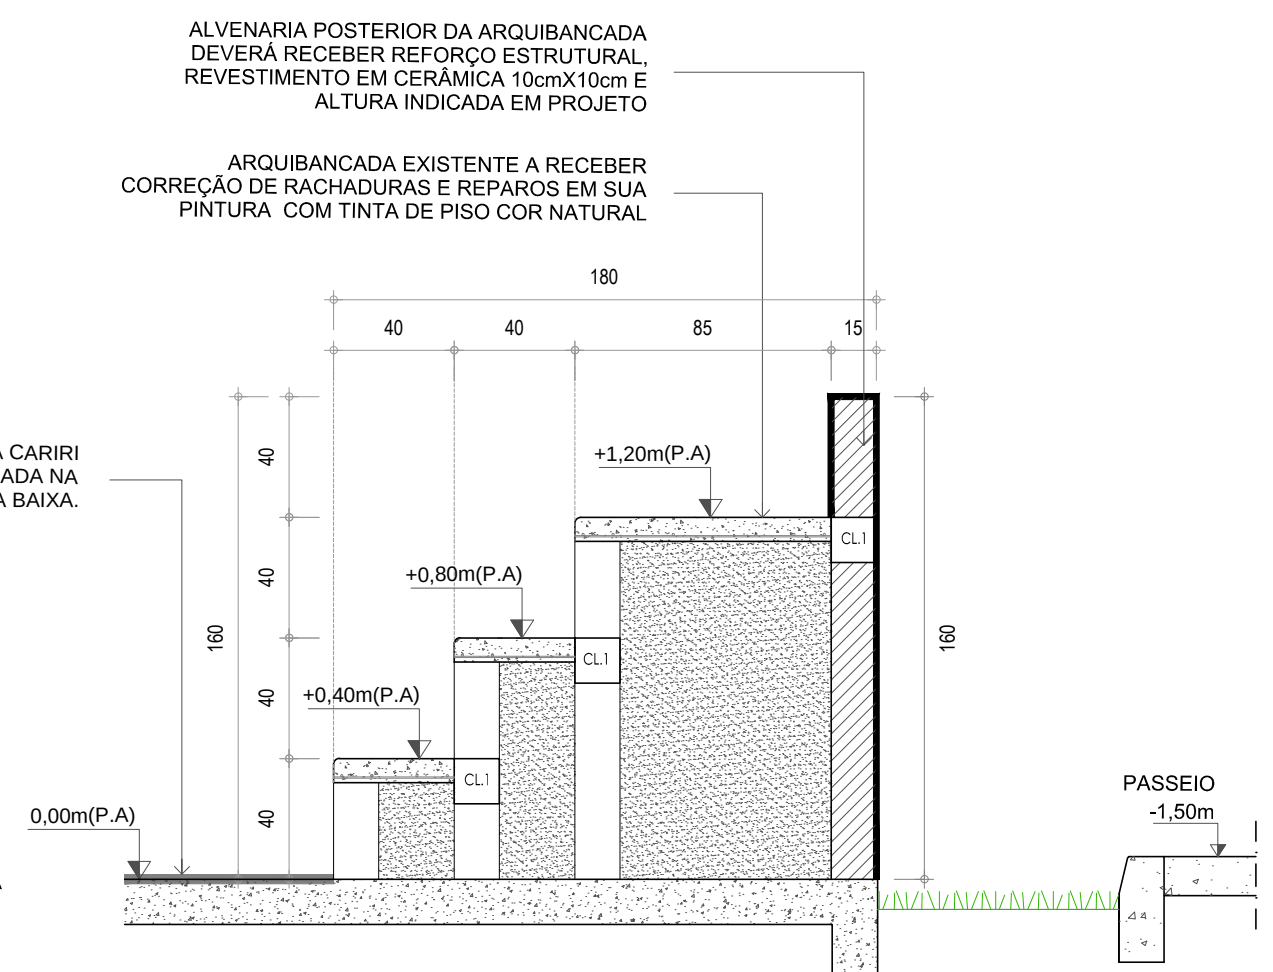
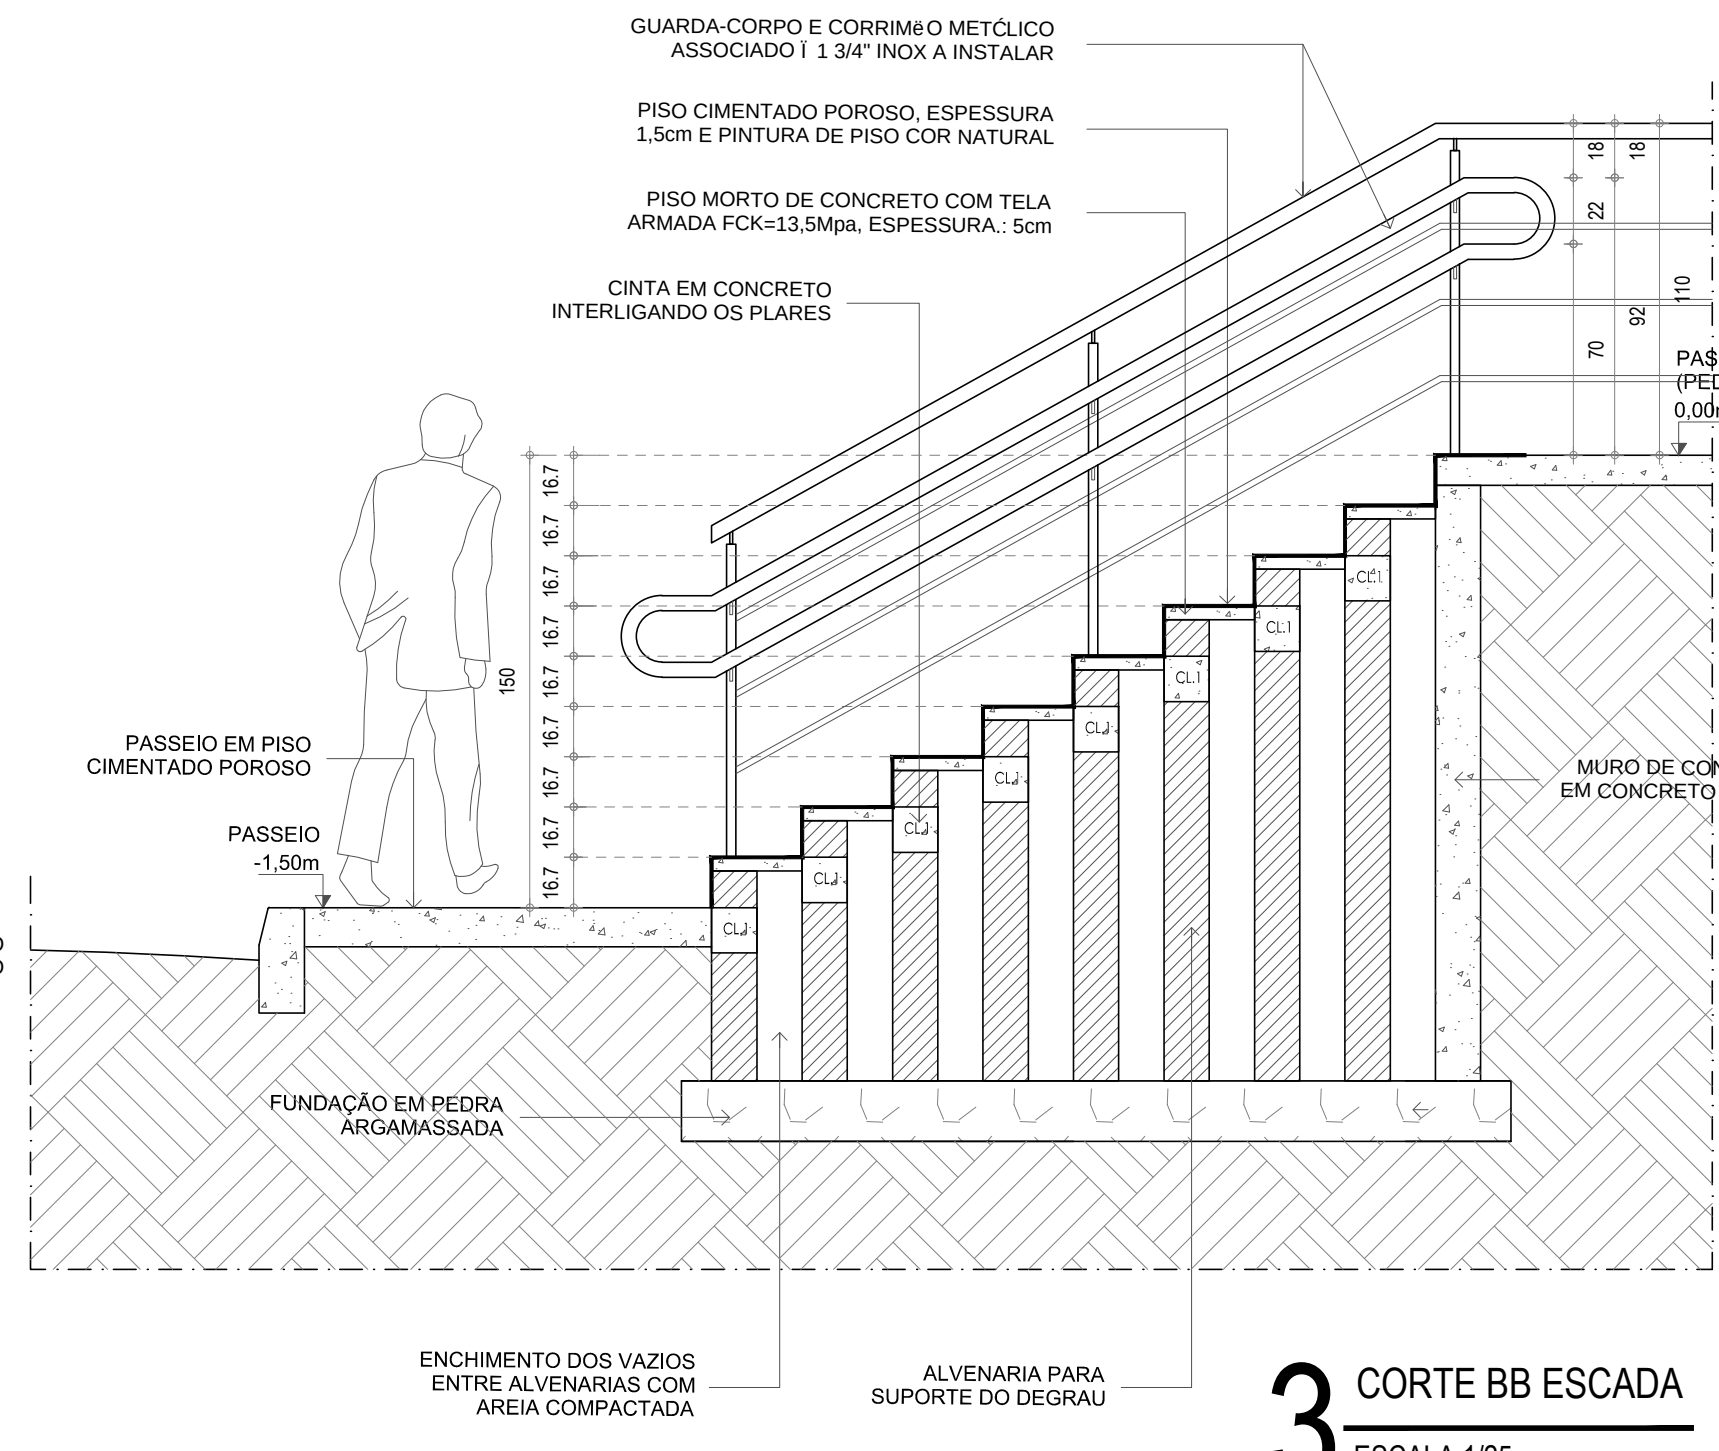


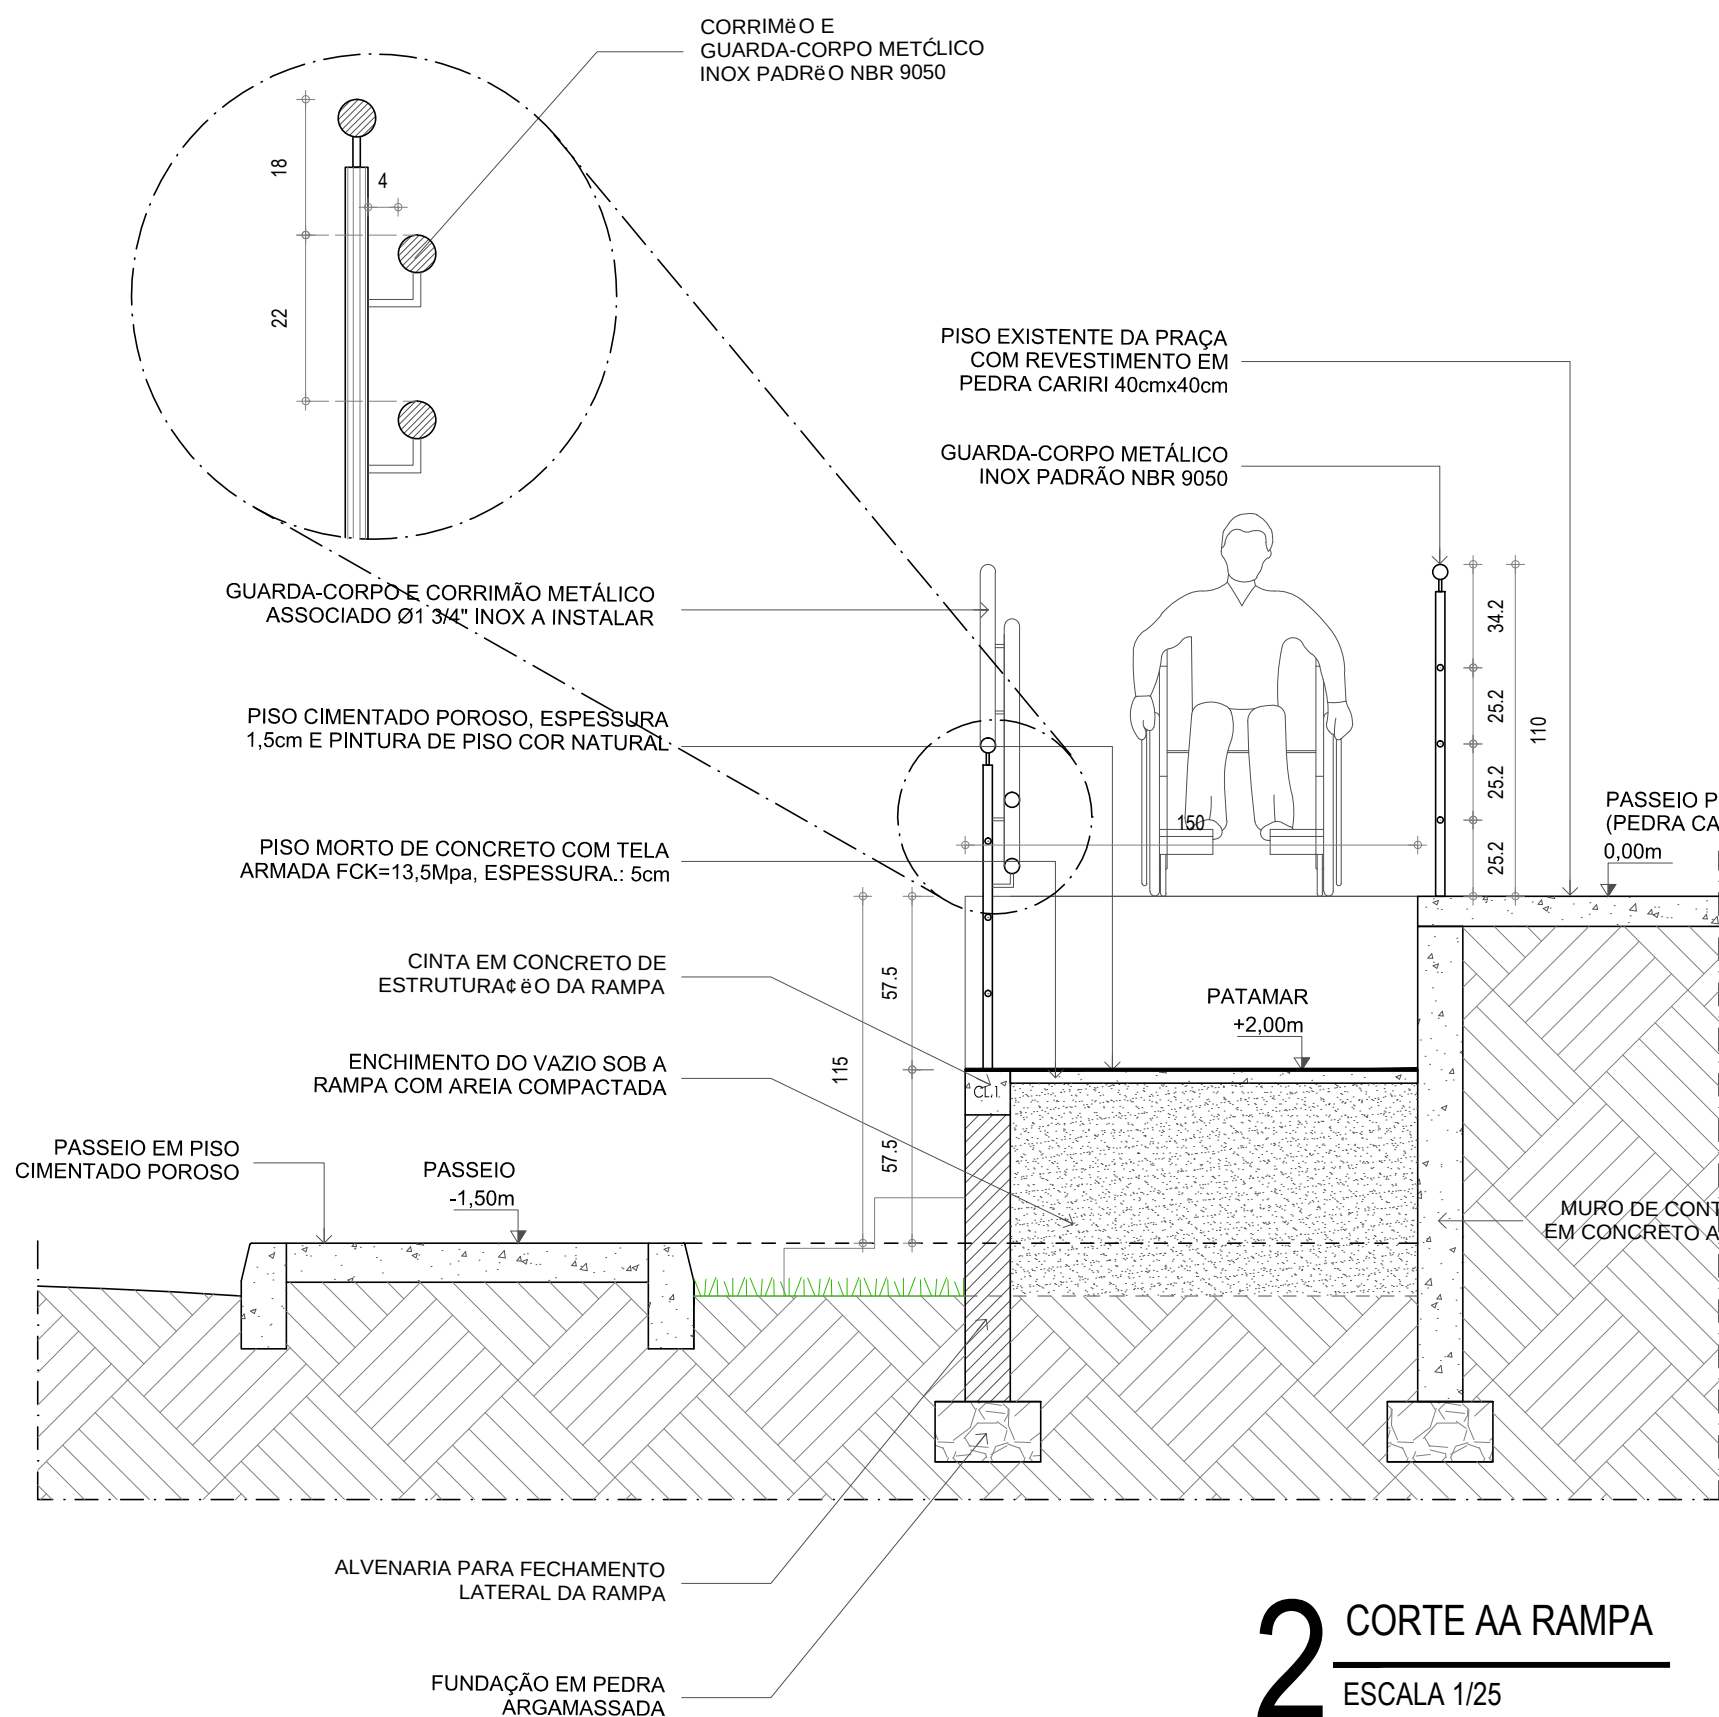

OBS: TODAS AS MEDIDAS DEVEM SER CONFERIDAS NO LOCAL;

SECRETARIA DA INFRAESTRUTURA

PROJETO: PROJETO ARQUITETÔNICO REFORMA CAMPINHO SUMARE		
INTERESSADO: PREFEITURA DE SOBRAL	AUTOR: EMÍDIO CABRAL	
ENDEREÇO: RUA COM. JOSÉ MODESTO LAT.: 3°42'4.84"S ; LONG.: 40°22'0.55"S	AUTOR: PAULO VALE	
MUNICÍPIO: SOBRAL		
ASSUNTO: DETALHAMENTO RAMPA/ ESCADA		ESCALA: 1/50
CORTE AA - RAMPA		1/25
CORTE BB - RAMPA		1/25
DETALHE ARQUIBANCADA		1/25
DETALHE REBAIXO DE PASSEIO		1/50
DETALHE BANCO/ LIXEIRA		1/20
DATA: MARÇO/2020	REVISÃO: 02	PRANCHA: 06/07