


ARMADURA DE VIGAS-NÍVEL +2.90 (PARTE 04)

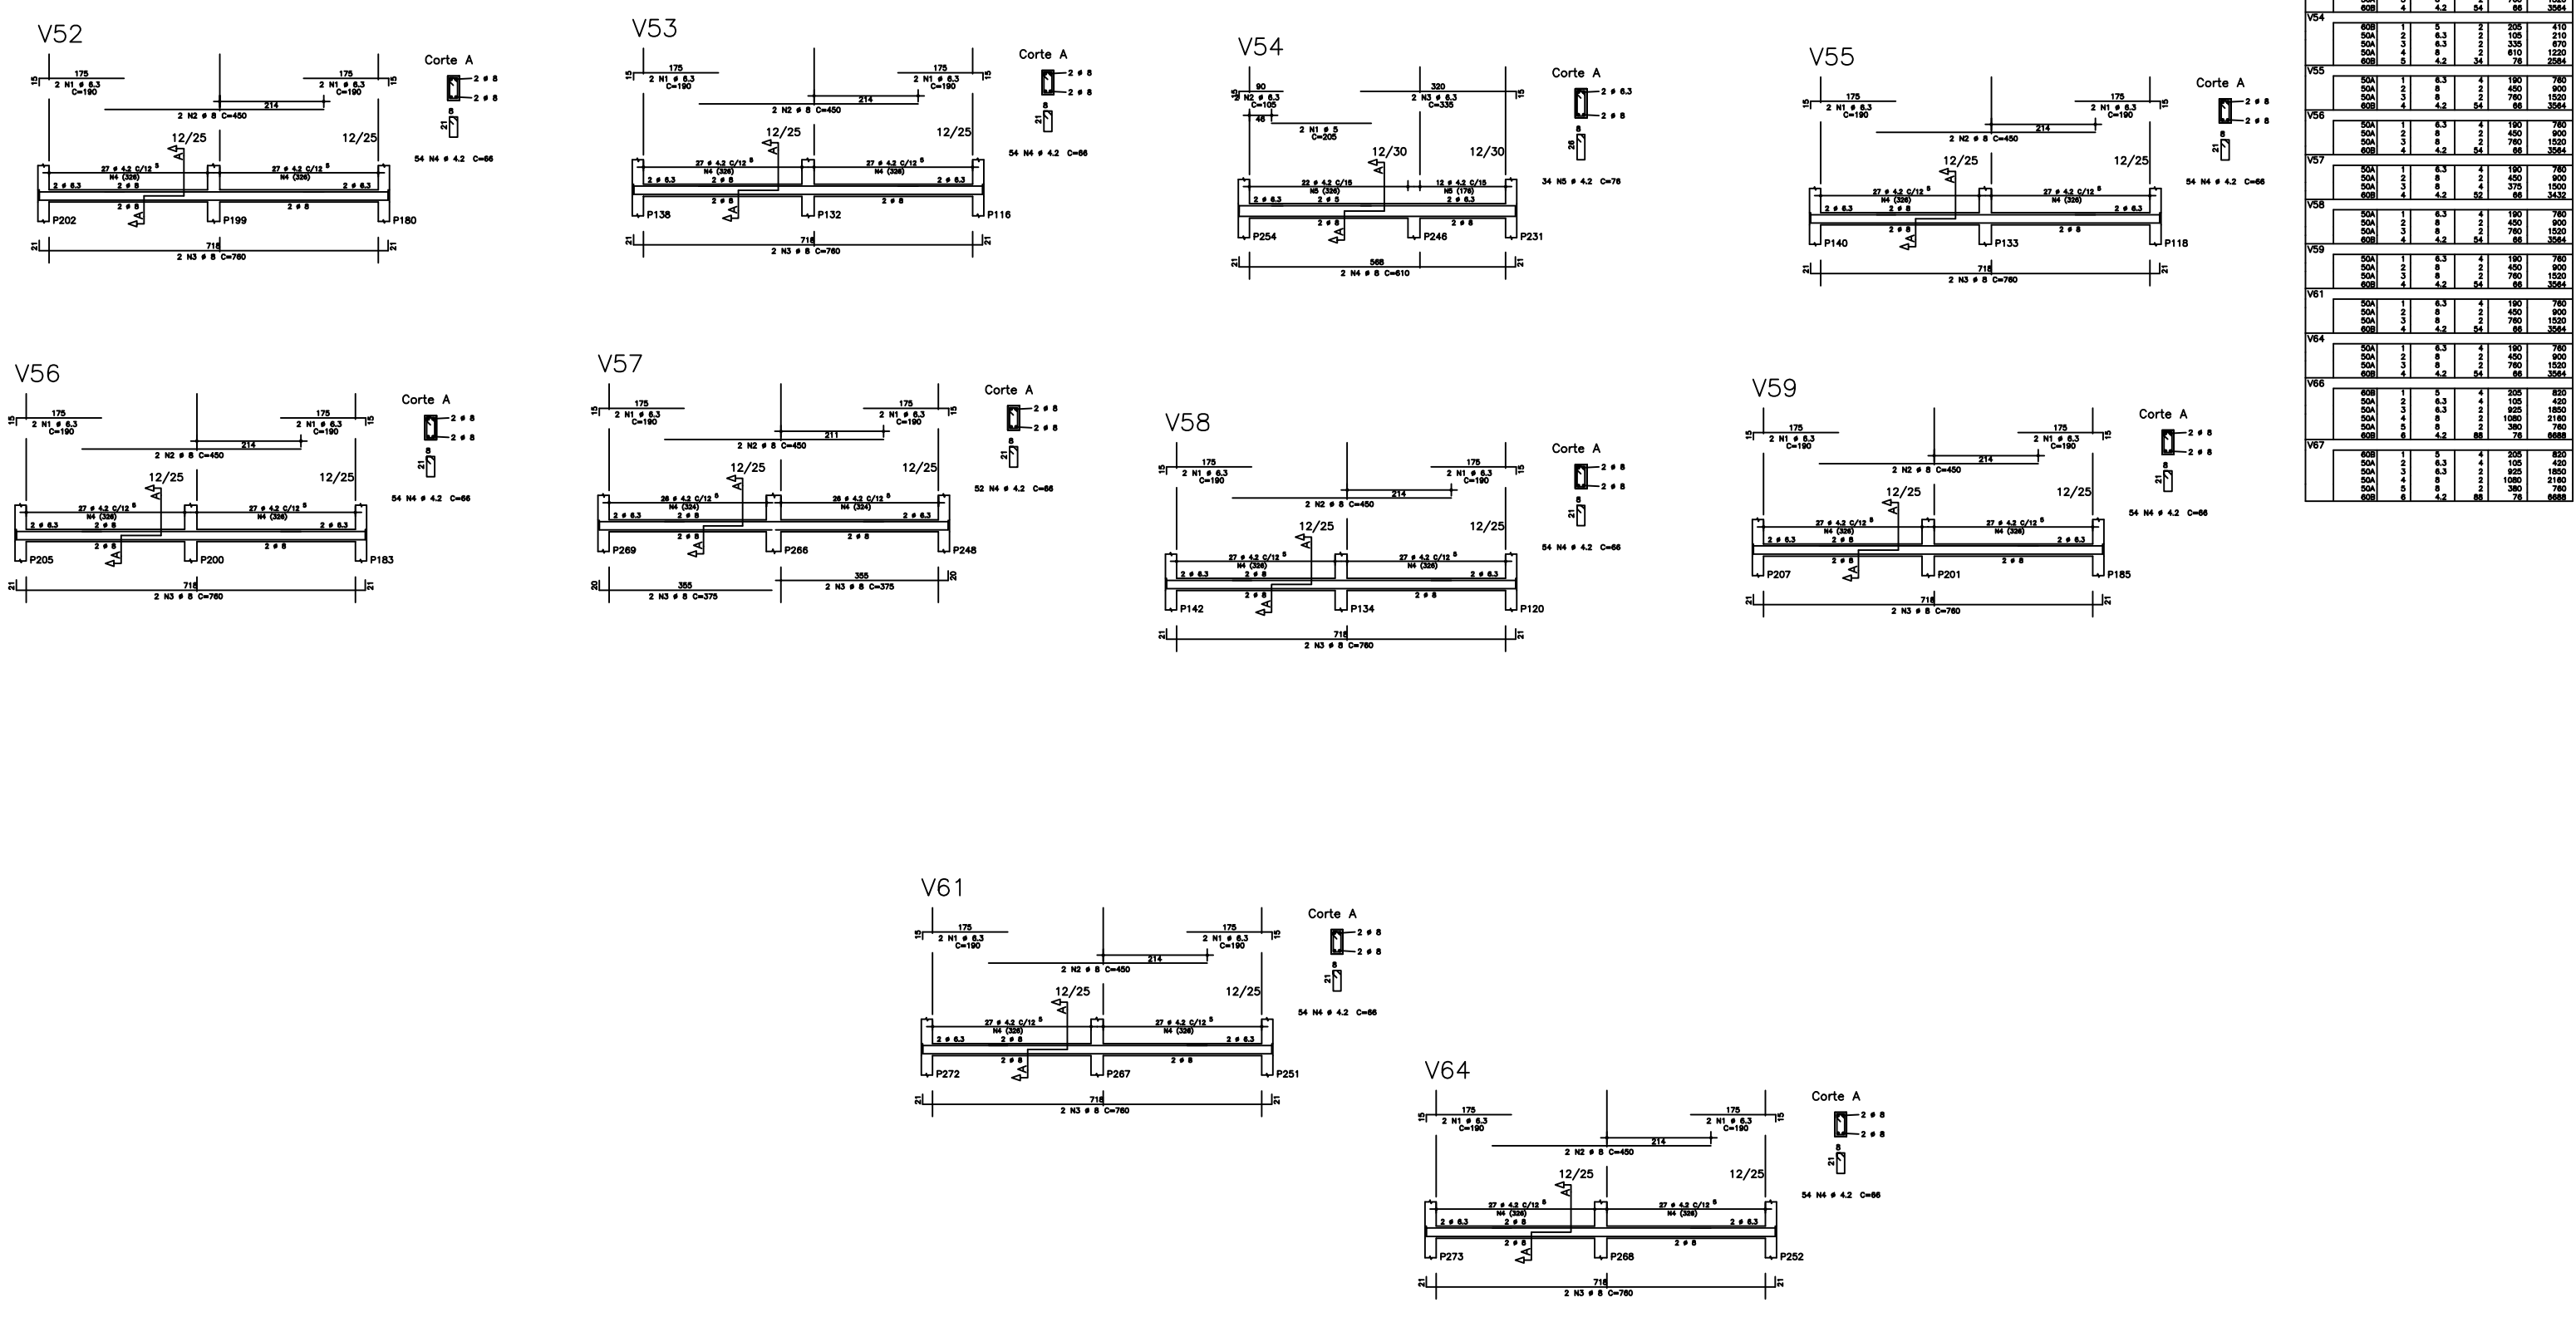

NO	POS	REF	QUANT	COMPRIMENTO	DIAM	TIPO
V52						
V53						
V54						
V55						
V56						
V57						
V58						
V59						
V61						
V64						

PROJETO		PROJETO	
PROJETADE		PROJETADE	
PROJETO		PROJETO	
COMPROVADO		COMPROVADO	
DAE - DEPARTAMENTO DE ENGENHARIA E ARQUITETURA			
EE MEDIO PADRAO-06 SALAS			
PROJETO		PROJETO	
PROJETADE		PROJETADE	
PROJETO		PROJETO	
COMPROVADO		COMPROVADO	
GOVERNO DO ESTADO DO CEARA			
ESC 20 23			