

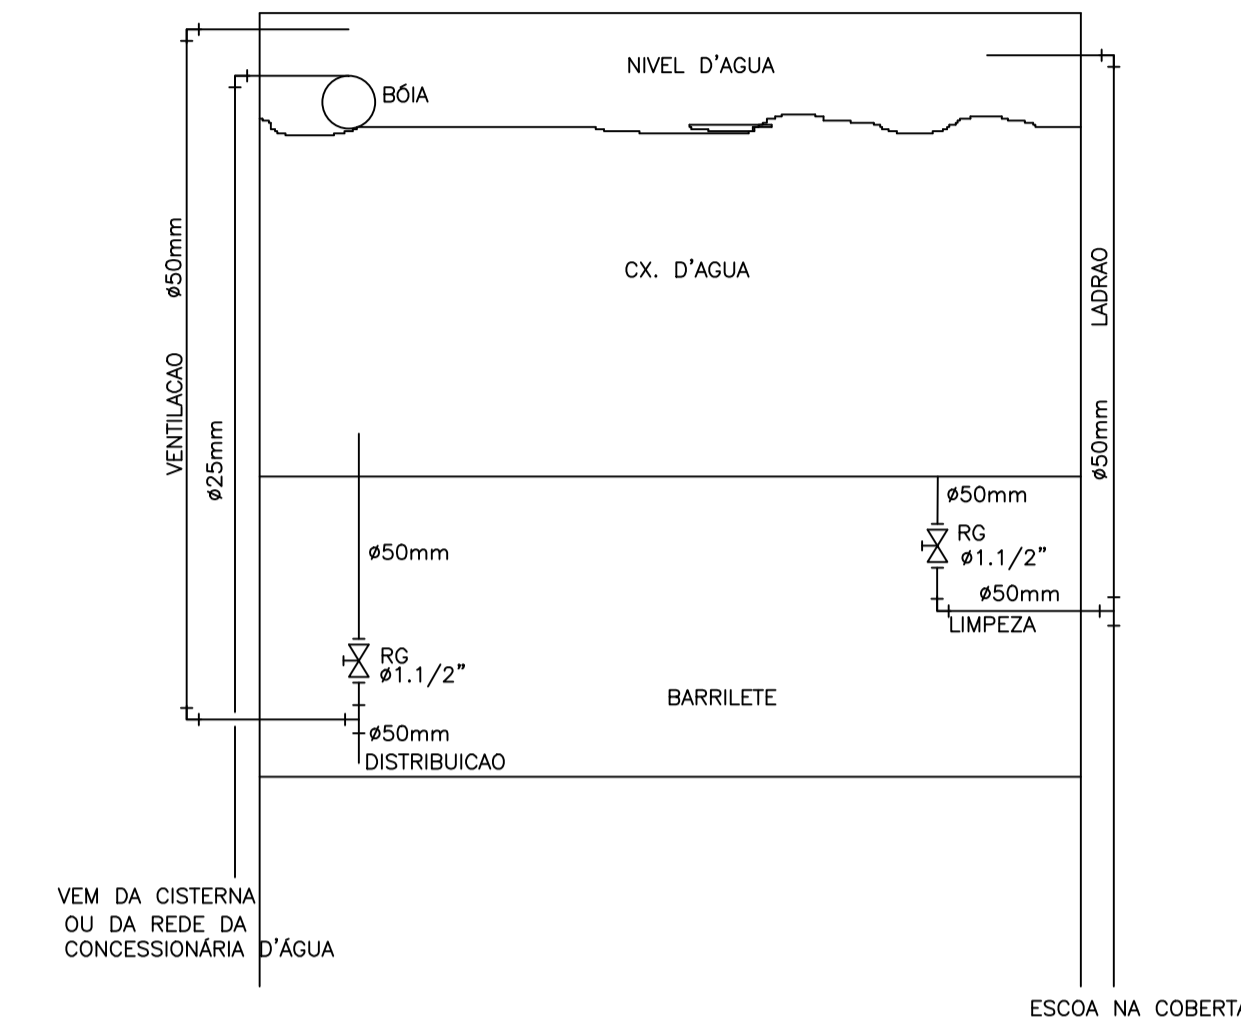


DETALHE CAIXA D'AGUA

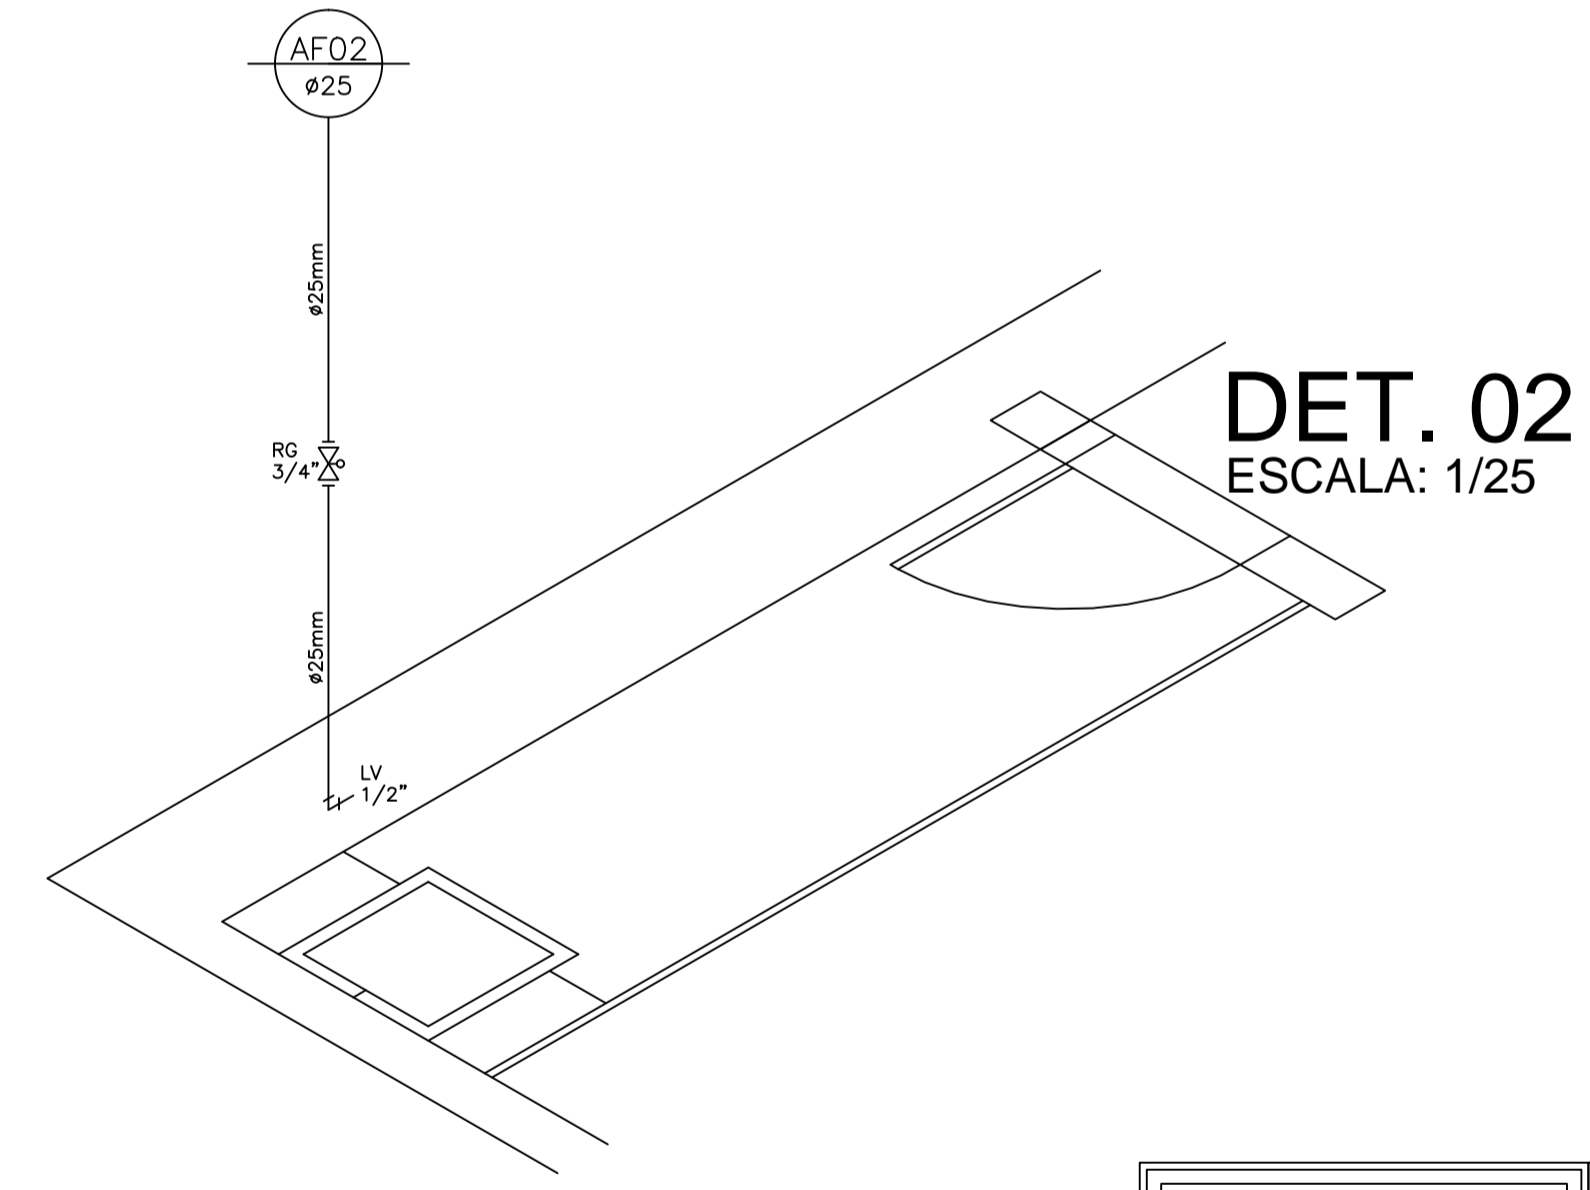

LEGENDA

LEGENDA	DISCRIMINACAO	ALTURA
RP	REGISTRO PRESSAO	1.10
RG	REGISTRO GAVETA	1.80
LV	LAVATORIO	0.60
CH	CHUVEIRO	2.20
DM	DUCHA MANUAL	0.30
TL	TANQUE DE LAVAR ROUPA	1.10
PIA	PIA DE COZINHA	1.10
FI	FILTRO DE PAREDE	1.50
TJ	TORNEIRA DE JARDIM	0.20
VD	VALVULA DE DESCARGA	1.10
CDA	CAIXA DE DESCARGA ACOPLADA	0.20
AF	AGUA FRIA	

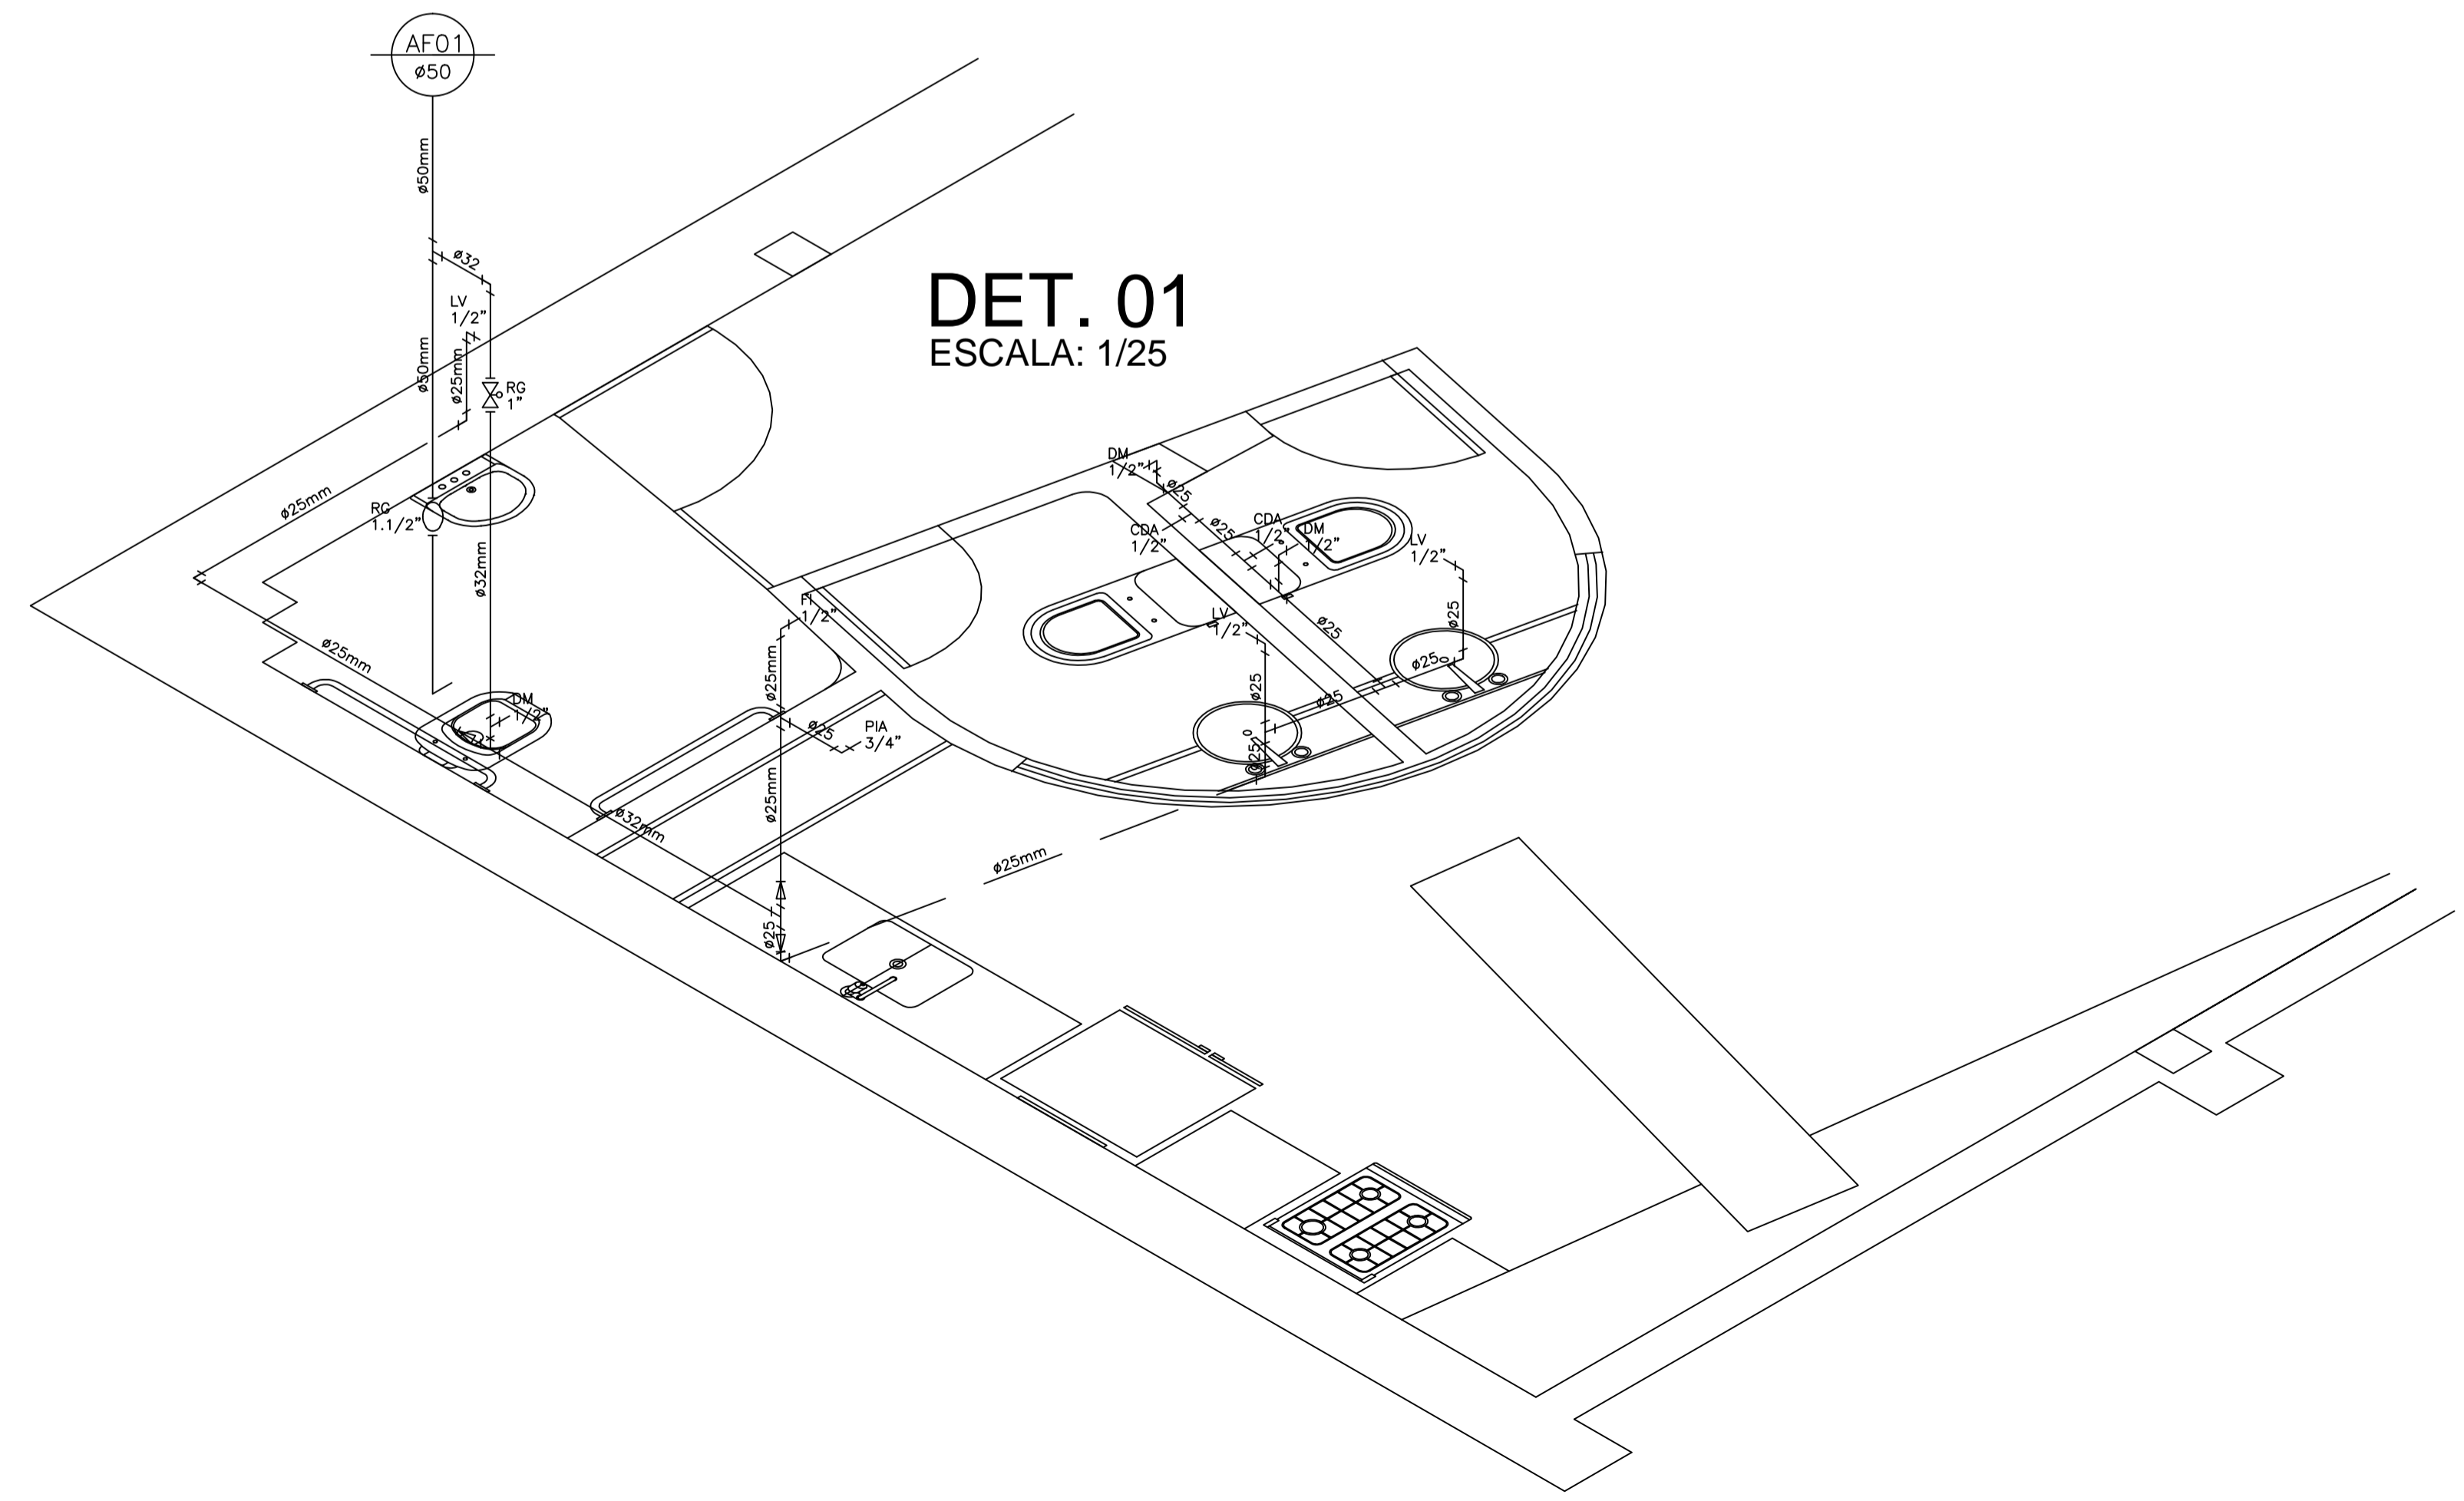

Prancha tamanho A1 - 841x594mm
ESCALA DE IMPRESSAO: 1/5

PENAS

01 - 1.00
02 - 0.50
03 - 0.30
04 - 0.15
05 - 0.70
06 - 0.25
07 - 0.18
08 - 0.10
09 - 0.10
10 - 0.30

PREFEITURA MUNICIPAL DE SOBRAL-CE
RUA VARIATO DE MEDEIROS, 1250 - CENTRO
CUIÇUÇAS DO ARI - CEP: 62014-3800
FONES: (88)3677.3232 - (88)3614.3800
e-mail: laerticavalcante@hotmail.com

PROJETO: **PÔÜË ŠÛU**

PREFEITURA MUNICIPAL DE SOBRAL-CE
LOCAL: SOBRAL - CEARÁ
PROJETO: PROJETO EXECUTIVO

CENTRO DE TURISMO DE SOBRAL

CONTEÚDO:

1	DET. ISOMÉTRICOS
2	DET. CX. D'ÁGUA
3	LEGENDA
4	
5	
6	
7	
8	
9	
10	

RESPONSÁVEL TÉCNICO: ANTONIO CARLOS CAMPELO COSTA
Arquiteto CREA-CE 2583-D

DESENHO: PAULO SIQUEIRA
ARQUIVO: HIDRA.01.dwg

ESCALA: INDICADA
DATA: MARÇO 2012

FRANQUIA: 02/02

OBS:

"O temor do SENHOR encaminha para a vida; aquele que o tem ficará satisfeito, e não o visitará mal nenhum." (Provérbios 19 : 23)