

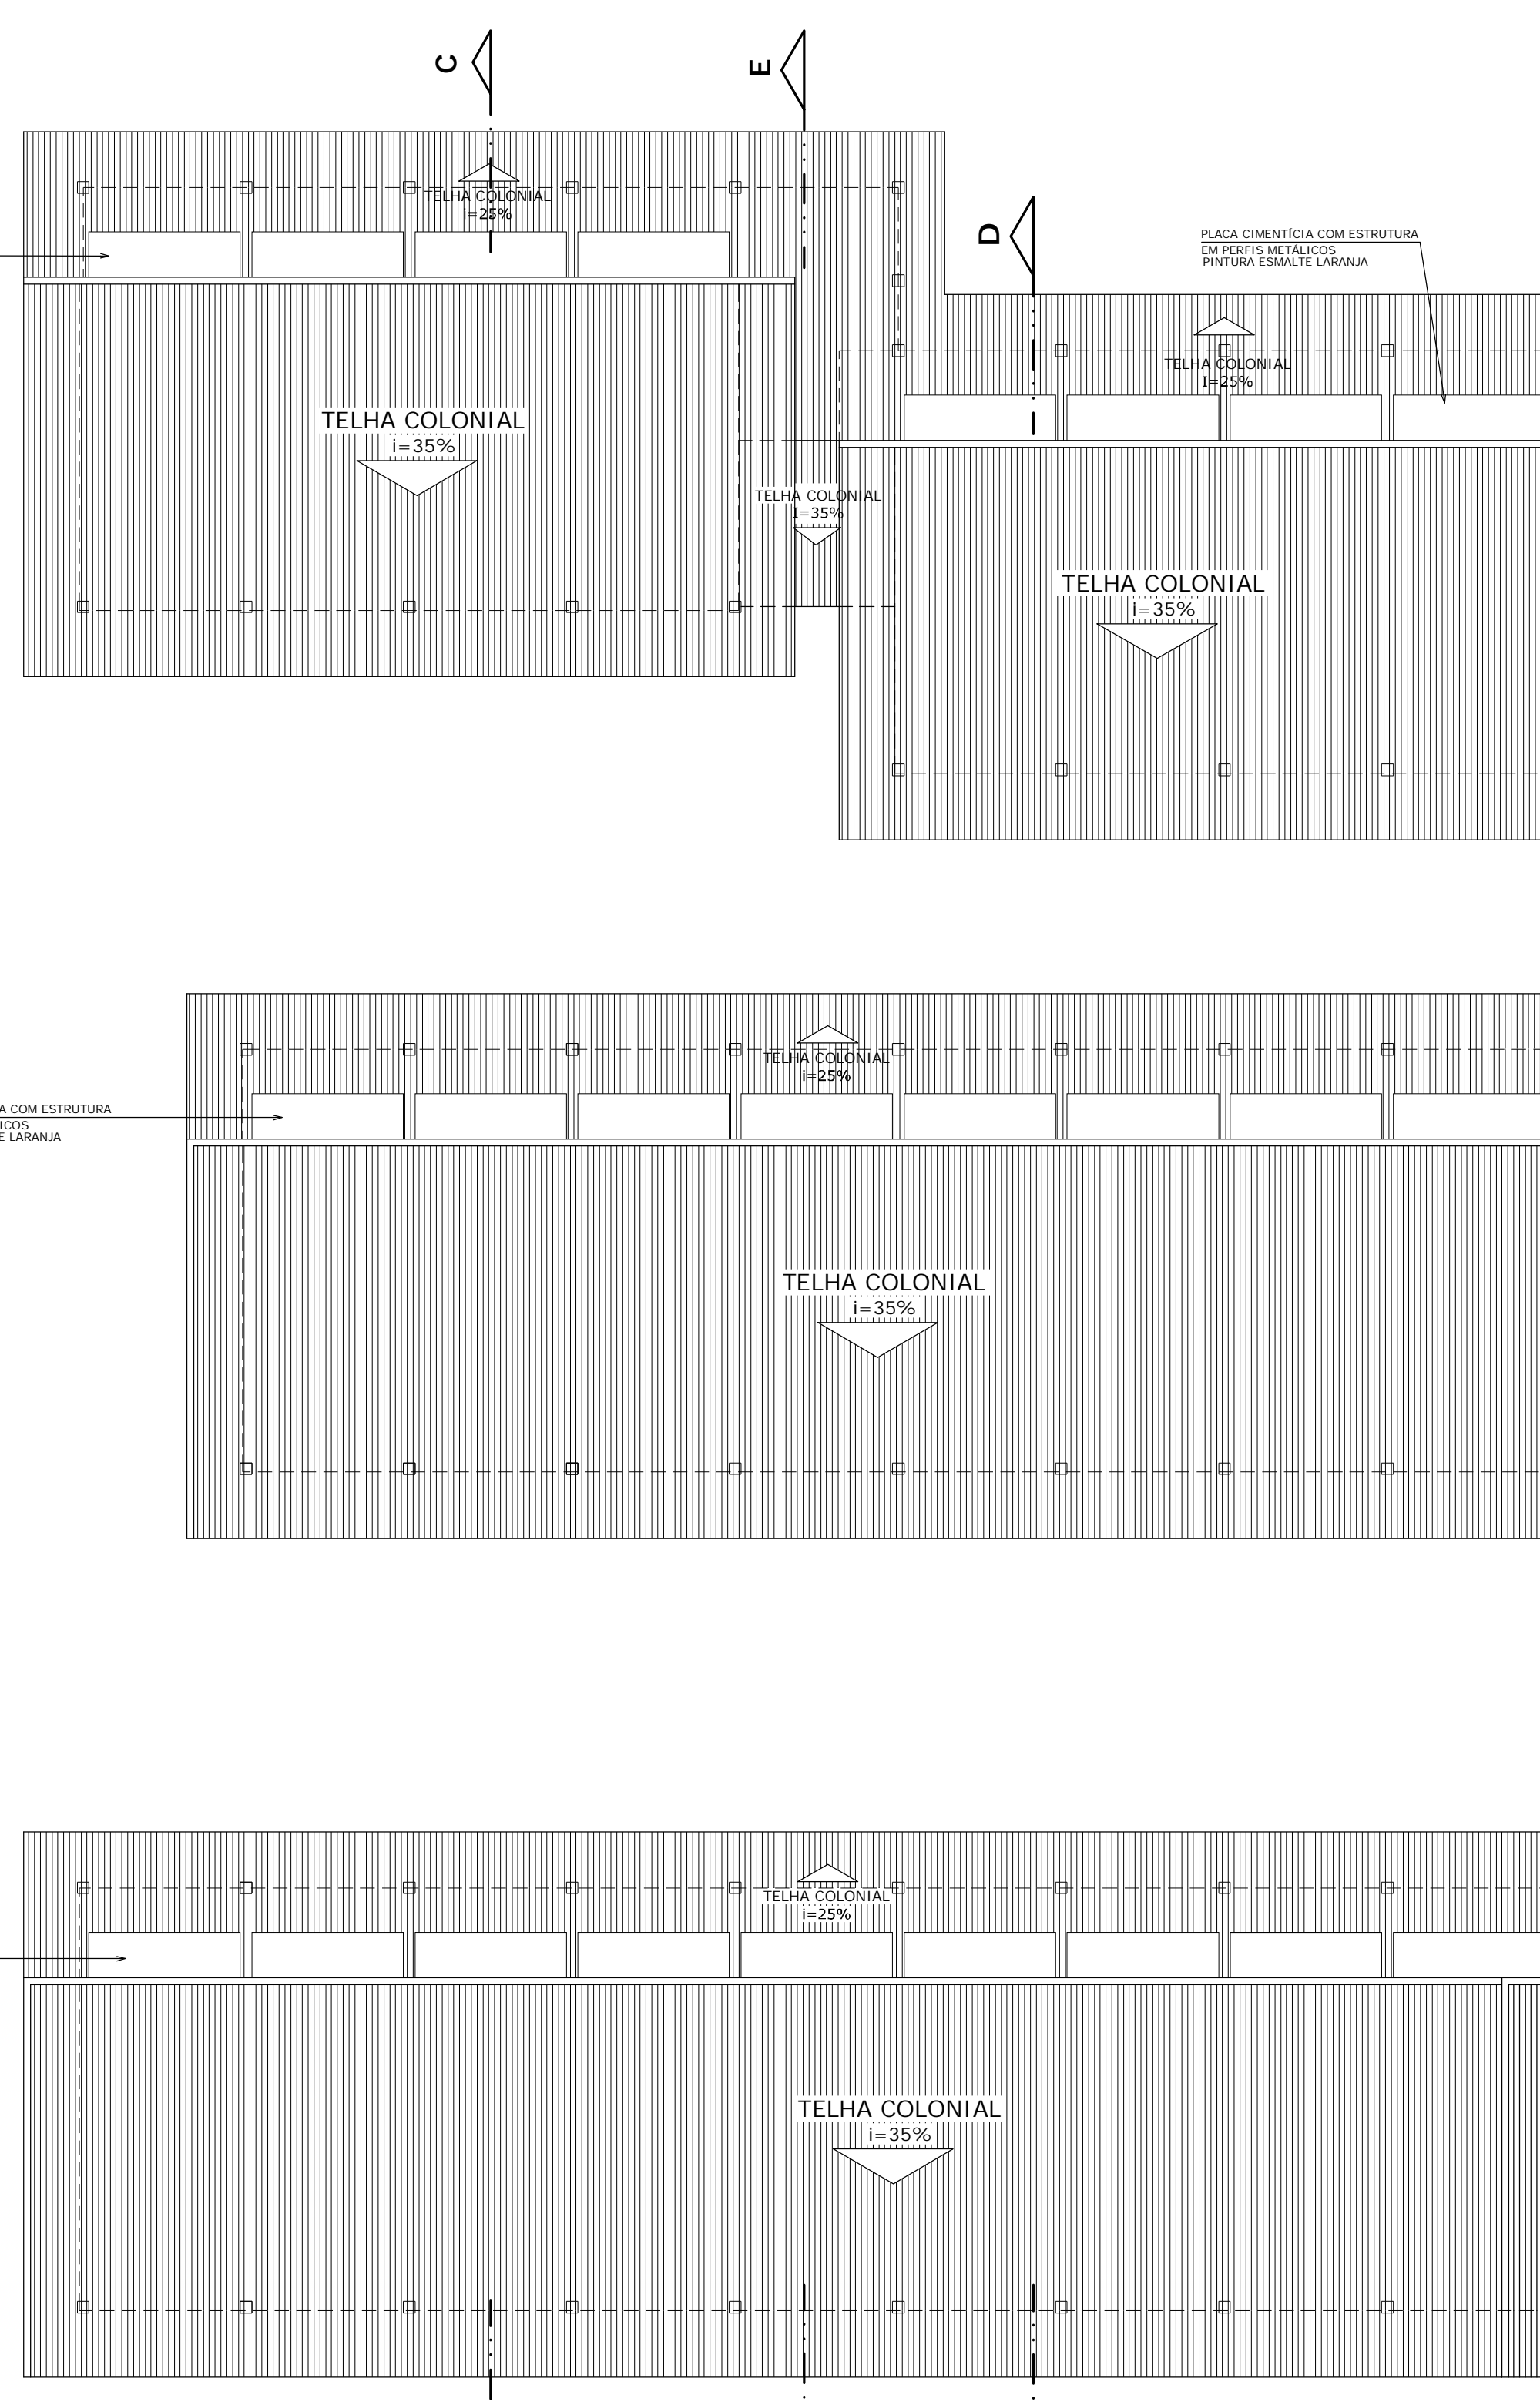



FACHADA 04

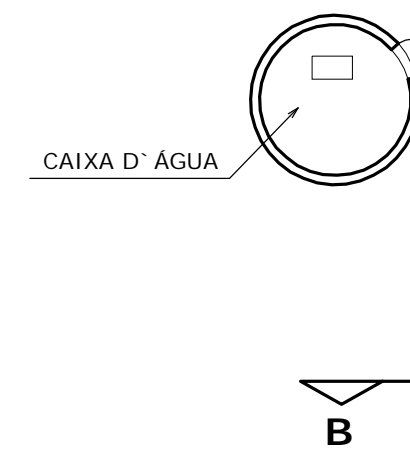

FACHADA 03

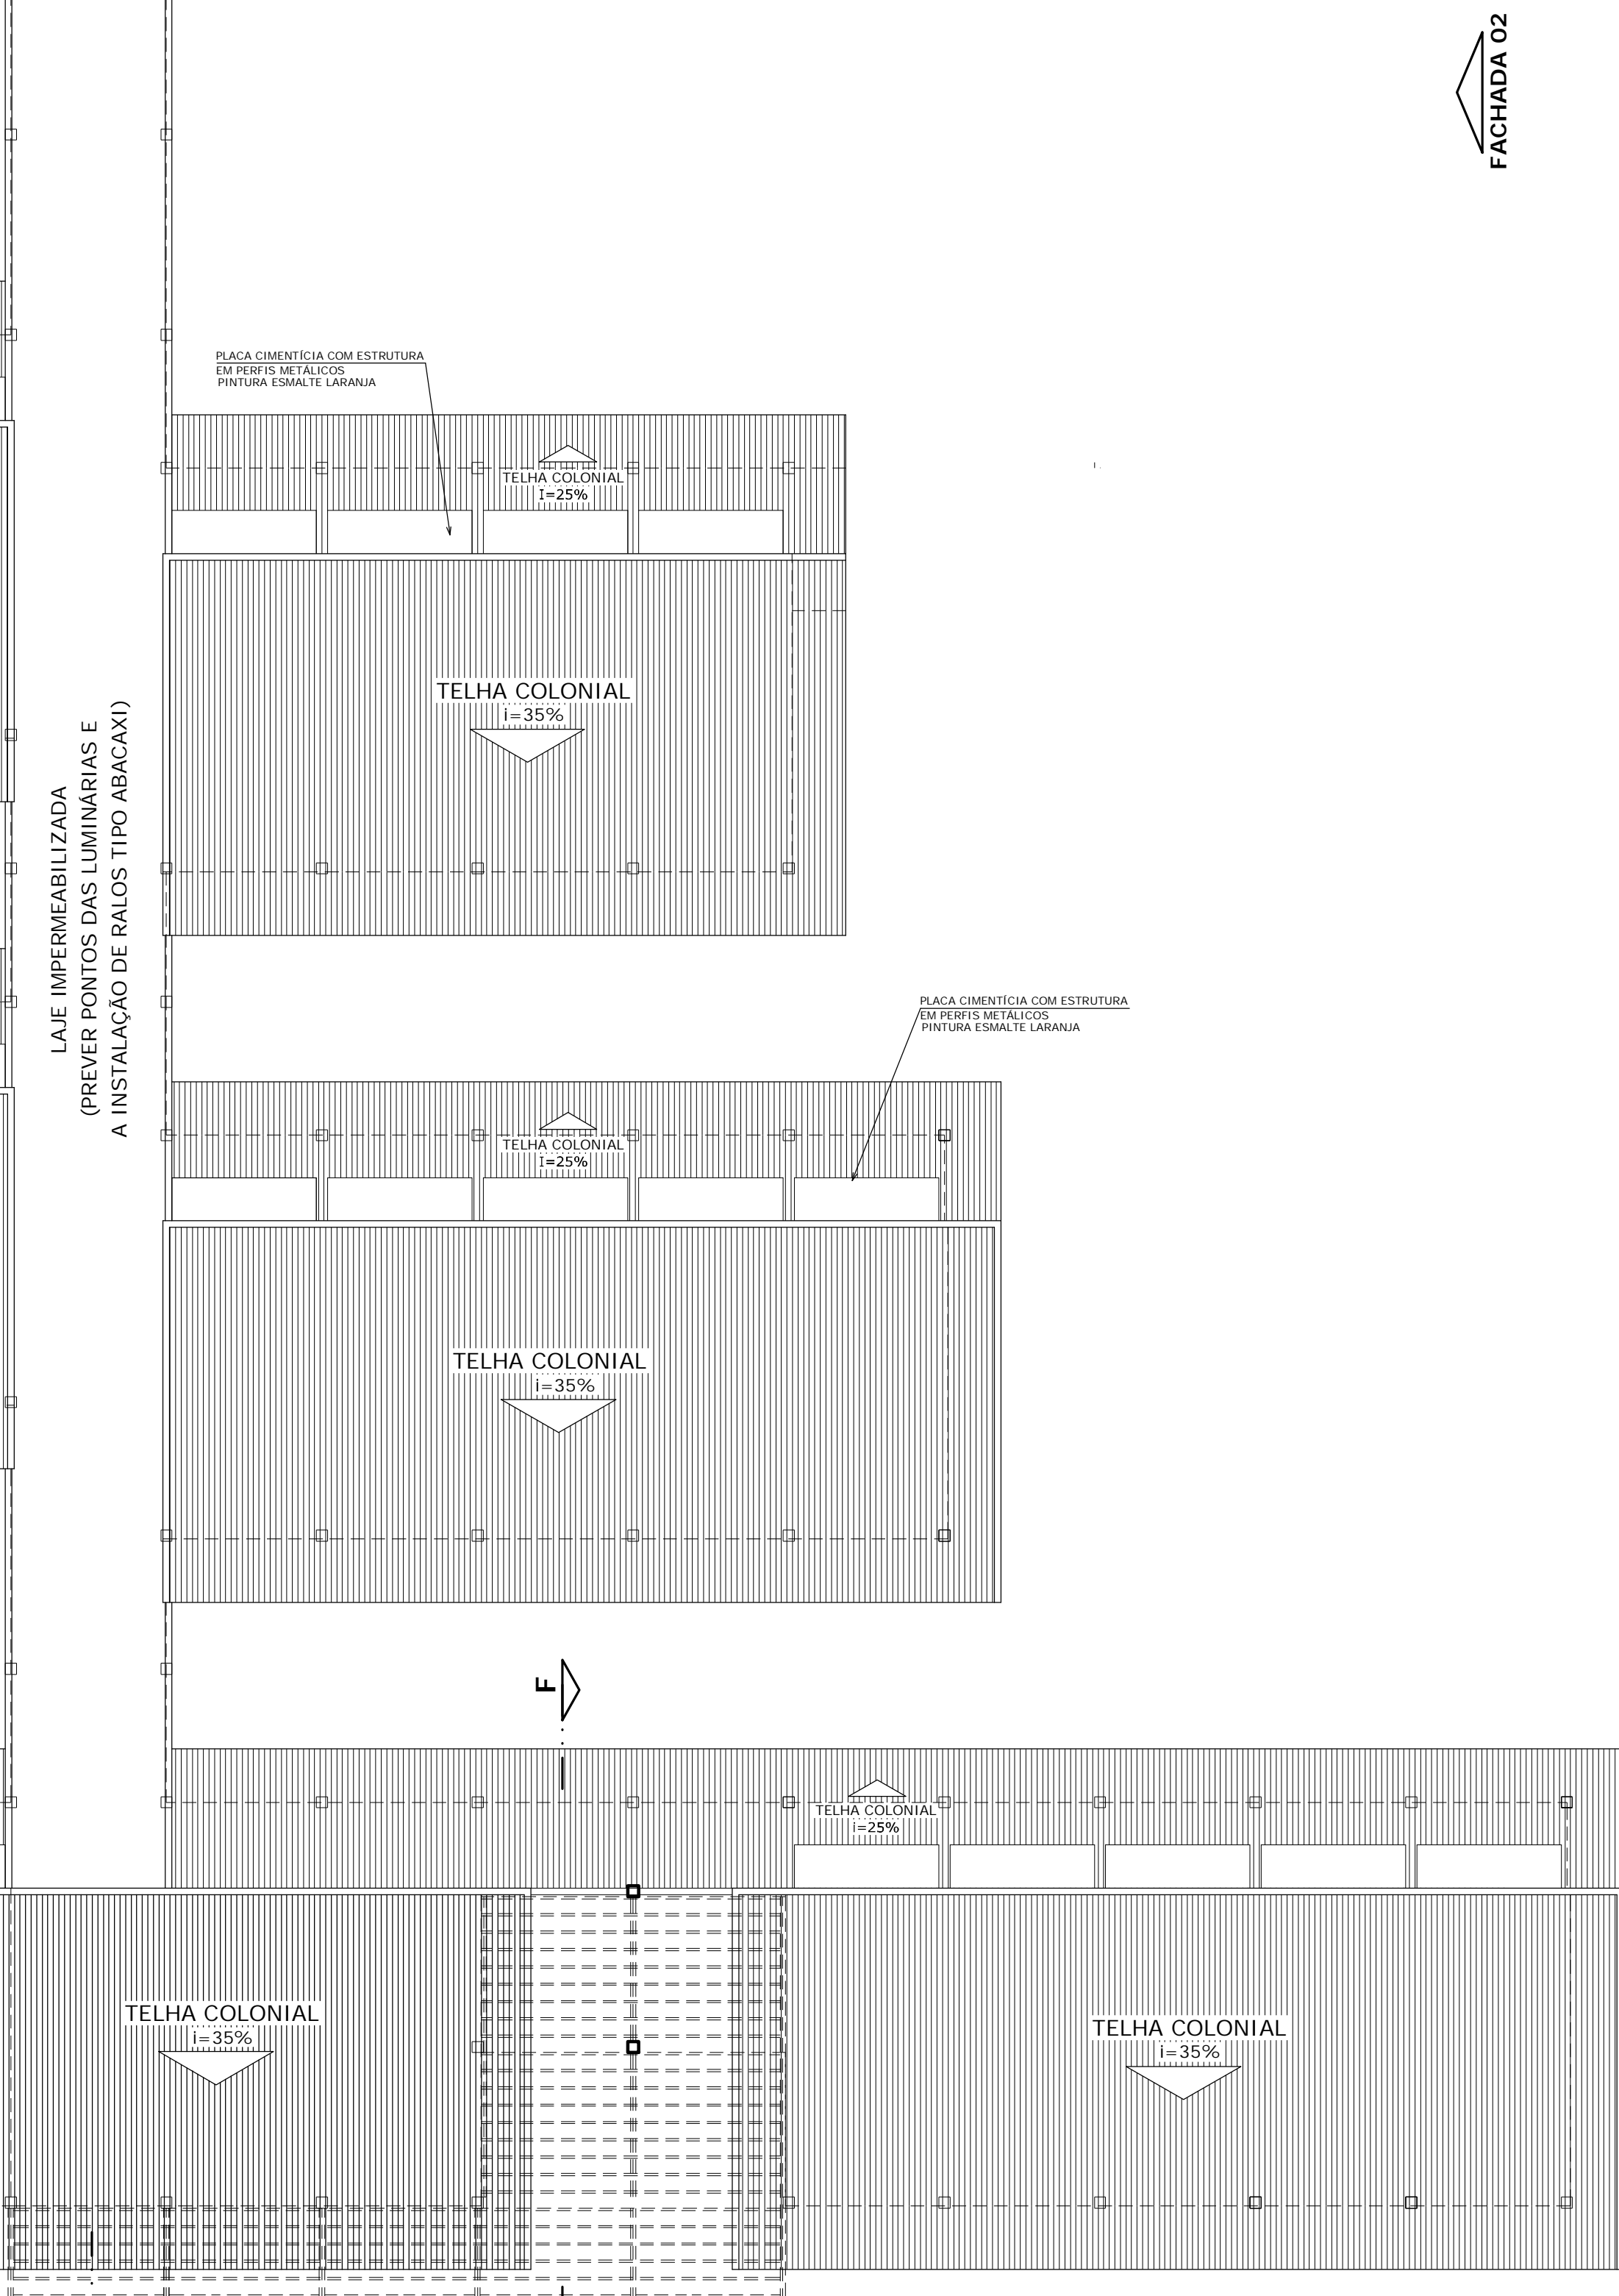

FACHADA 02

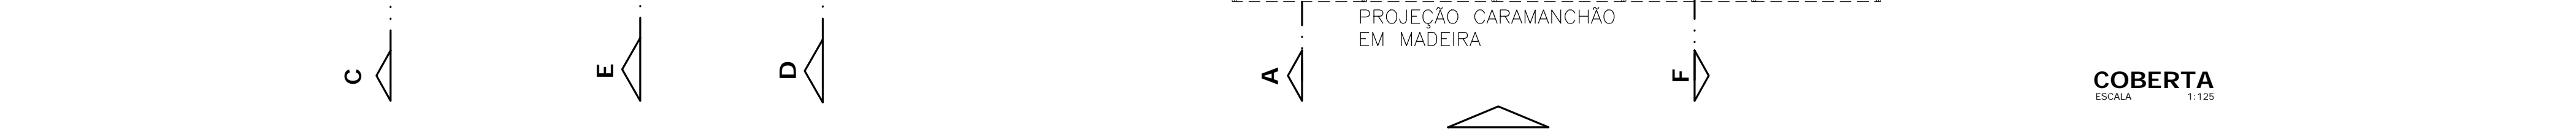

FACHADA 01

COBERTA
ESCALA 1:125

QUADRO DE ESQUADRIAS		
LEGENDA	DIMENSÕES (largura x altura x peitoril)	DESCRIÇÃO DO MATERIAL
P1	3,20 X 2,10	PORTÃO DE FERRO
P2	0,90 X 2,10	PORTA PARANÁ
P2a; P2b	0,90 X 2,80	PORTA COM BANDEIROLA (0,70cm)
P3	0,60 X 1,50 X 0,30	PORTA PARANÁ
P4	1,00 X 1,40 X 0,40	PORTA BANG-BANG COM DOBRADIÇAS VAI-VEM
P5	4,50 X 2,10	PORTÃO DE FERRO
P6	2,00 X 2,10	PORTÃO DE FERRO
P7	1,60 X 2,10	PORTÃO DE FERRO
J1	3,25 X 1,20 X 1,00	ESQUADRIA ALUMÍNIO-VIDRO DE CORRER
J2	2,20 X 0,70 X 2,10	ESQUADRIA ALUMÍNIO-VIDRO (BÁSCULAS)
J3	3,25 X 0,70 X 2,10	ESQUADRIA ALUMÍNIO-VIDRO (BÁSCULAS)
J4	3,25 X 1,20 X 3,14	ESQUADRIA ALUMÍNIO-VIDRO (BÁSCULAS)
J5	0,40 X 0,40 X 1,70	ESQUADRIA ALUMÍNIO-VIDRO (BÁSCULAS)
J6	6,75 X VARIÁVEL X 2,25	ESQUADRIA ALUMÍNIO-VIDRO (BÁSCULAS)
J7	3,20 X 0,80 X 1,70	ESQUADRIA ALUMÍNIO-VIDRO DE CORRER
J8	3,20 X 1,18 X 1,00	ESQUADRIA ALUMÍNIO-VIDRO (BÁSCULAS)
J9	6,75 X VARIÁVEL X 2,25	ESQUADRIA ALUMÍNIO-VIDRO DE CORRER
C1	3,25 X 1,40 X 0,80	COMBOGÓ PRÉ-MOLDADO DE CONCRETO (QUADRADO 15x15cm)
C2	2,25 X 0,70 X 0,05	COMBOGÓ PRÉ-MOLDADO DE CONCRETO (QUADRADO 15x15cm)
C3	2,25 X 0,70 X 2,10	COMBOGÓ PRÉ-MOLDADO DE CONCRETO (QUADRADO 15x15cm)
C4	3,25 X 1,20 X 3,45	COMBOGÓ PRÉ-MOLDADO DE CONCRETO (QUADRADO 15x15cm)
C5	3,25 X 0,60 X 0,05	COMBOGÓ PRÉ-MOLDADO DE CONCRETO (QUADRADO 15x15cm)
C6	3,25 X 0,70 X 2,10	COMBOGÓ PRÉ-MOLDADO DE CONCRETO (QUADRADO 15x15cm)
C7	6,75 X VARIÁVEL X 2,25	COMBOGÓ PRÉ-MOLDADO DE CONCRETO (TIPO ANTI-CHUVA)
C8	0,40 X 0,40 X 1,70	COMBOGÓ PRÉ-MOLDADO DE CONCRETO (TIPO ANTI-CHUVA)
C9	3,25 X 2,10	COMBOGÓ PRÉ-MOLDADO DE CONCRETO (QUADRADO 15x15cm)
C10	3,25 X 1,20 X 4,45	COMBOGÓ PRÉ-MOLDADO DE CONCRETO (QUADRADO 15x15cm)

QUADRO DE ESPECIFICAÇÕES	
	1 - CERÂMICA ESMALTADA (30X30)cm PEI-6, COR MARFIM 2 - PISO INDUSTRIAL NATURAL ESP-12mm, INCLUS. POLIMENTO, C/ REJUNTE E PERFIL DE PLÁSTICO, VER DETALHE DA PAGINAÇÃO.
	1 - TELHA CERÂMICA COLONIAL VÁ (C/ MADEIRAMENTO) 2 - LAJE DE CONCRETO REBOCADA, PINTURA LÁTEX BRANCA
	1 - CERÂMICA (30X30)cm, COR MARFIM 2 - CERÂMICA (5X25)cm, COR TIPO TUJOLINHO CLARO (INDAIATUBA OU SIMILAR) 3 - CERÂMICA (5X25)cm, NA CIRCULAÇÃO TIPO TUJOLINHO (INDAIATUBA OU SIMILAR) 4 - TINTA LÁTEX BRANCA

- OBSERVAÇÕES**
- BANCADA DA CANTINA (DISTRIBUIÇÃO), SECRETARIA E BANHEIROS EM GRANITO
 - BANCADA DA COZINHA EM AÇO INOX
 - BANCADA DOS LABORATÓRIOS EM CONCRETO REVESTIDO COM CERÂMICA 30x30cm
 - PEITORIS E SOLEIRAS EM CONCRETO PRÉ-MOLDADO
 - LOUSA - EM COMPENSADO REVESTIDO COM FÓRMICA BRANCA BRILHANTE (h=2,30m)
 - PAREDES EXTERNAS - REVESTIDAS COM CERÂMICA 5x25cm COR TIPO TUJOLINHO CLARO (INDAIATUBA OU SIMILAR)
 - TODOS OS PILARES - REVESTIDOS COM CERÂMICA 5x25cm COR TIPO TUJOLINHO ESCURO (INDAIATUBA OU SIMILAR)
 - TODOS OS AMBIENTES ADMINISTRATIVOS, BIBLIOTECA, SALA DE INFORMÁTICA, LABORATÓRIOS, POSSUIRÃO MOBILIÁRIO FIXO (ARMÁRIOS DE CONCRETO E MDF E BANCADAS EM GRANITO), CONFORME PLANTA DE LAYOUT E DETALHAMENTO.

REVISÃO	ASSUNTO	DESENHO	DATA
PAGO		APROVO	
		PROPRIETÁRIO	
		PROJETO	
		CONSTRUÇÃO	
CONSELHO PROFISSIONAL			
SEINFRA - SECRETARIA DA INFRAESTRUTURA DAE - DEPARTAMENTO DE ARQUITETURA E ENGENHARIA			
PROJETO: ESCOLA DE ENSINO MÉDIO PADRÃO - 06 SALAS			
INTERESSADO:	SEDUC	ENDEREÇO:	MUNICÍPIO:
AUTOR:	TELÉFONO:	EMAIL:	CONSELHO:
AUTOR:	TELÉFONO:	EMAIL:	CONSELHO:
RESERVA DE PROPRIEDADE INTELECTUAL		DESENHO:	ESCALA:
A PROPRIEDADE INTELECTUAL DO PRESENTE PROJETO É RESERVADA AO SEU AUTOR, DE ACORDO COM A LEGISLAÇÃO PERTINENTE. LIDO DESTE PROJETO OU DE QUALQUER DE SEUS ELEMENTOS, SEM ADOÇÃO DE REPERMISÃO, SERÃO CONSIDERADOS COMO APROPRIADO ILÍCITO E SERÃO APLICADAS AS LEIS QUE DEFENDEM DITOS DIREITOS A TODOS OS EFEITOS.		DATA:	
		REVISÃO:	