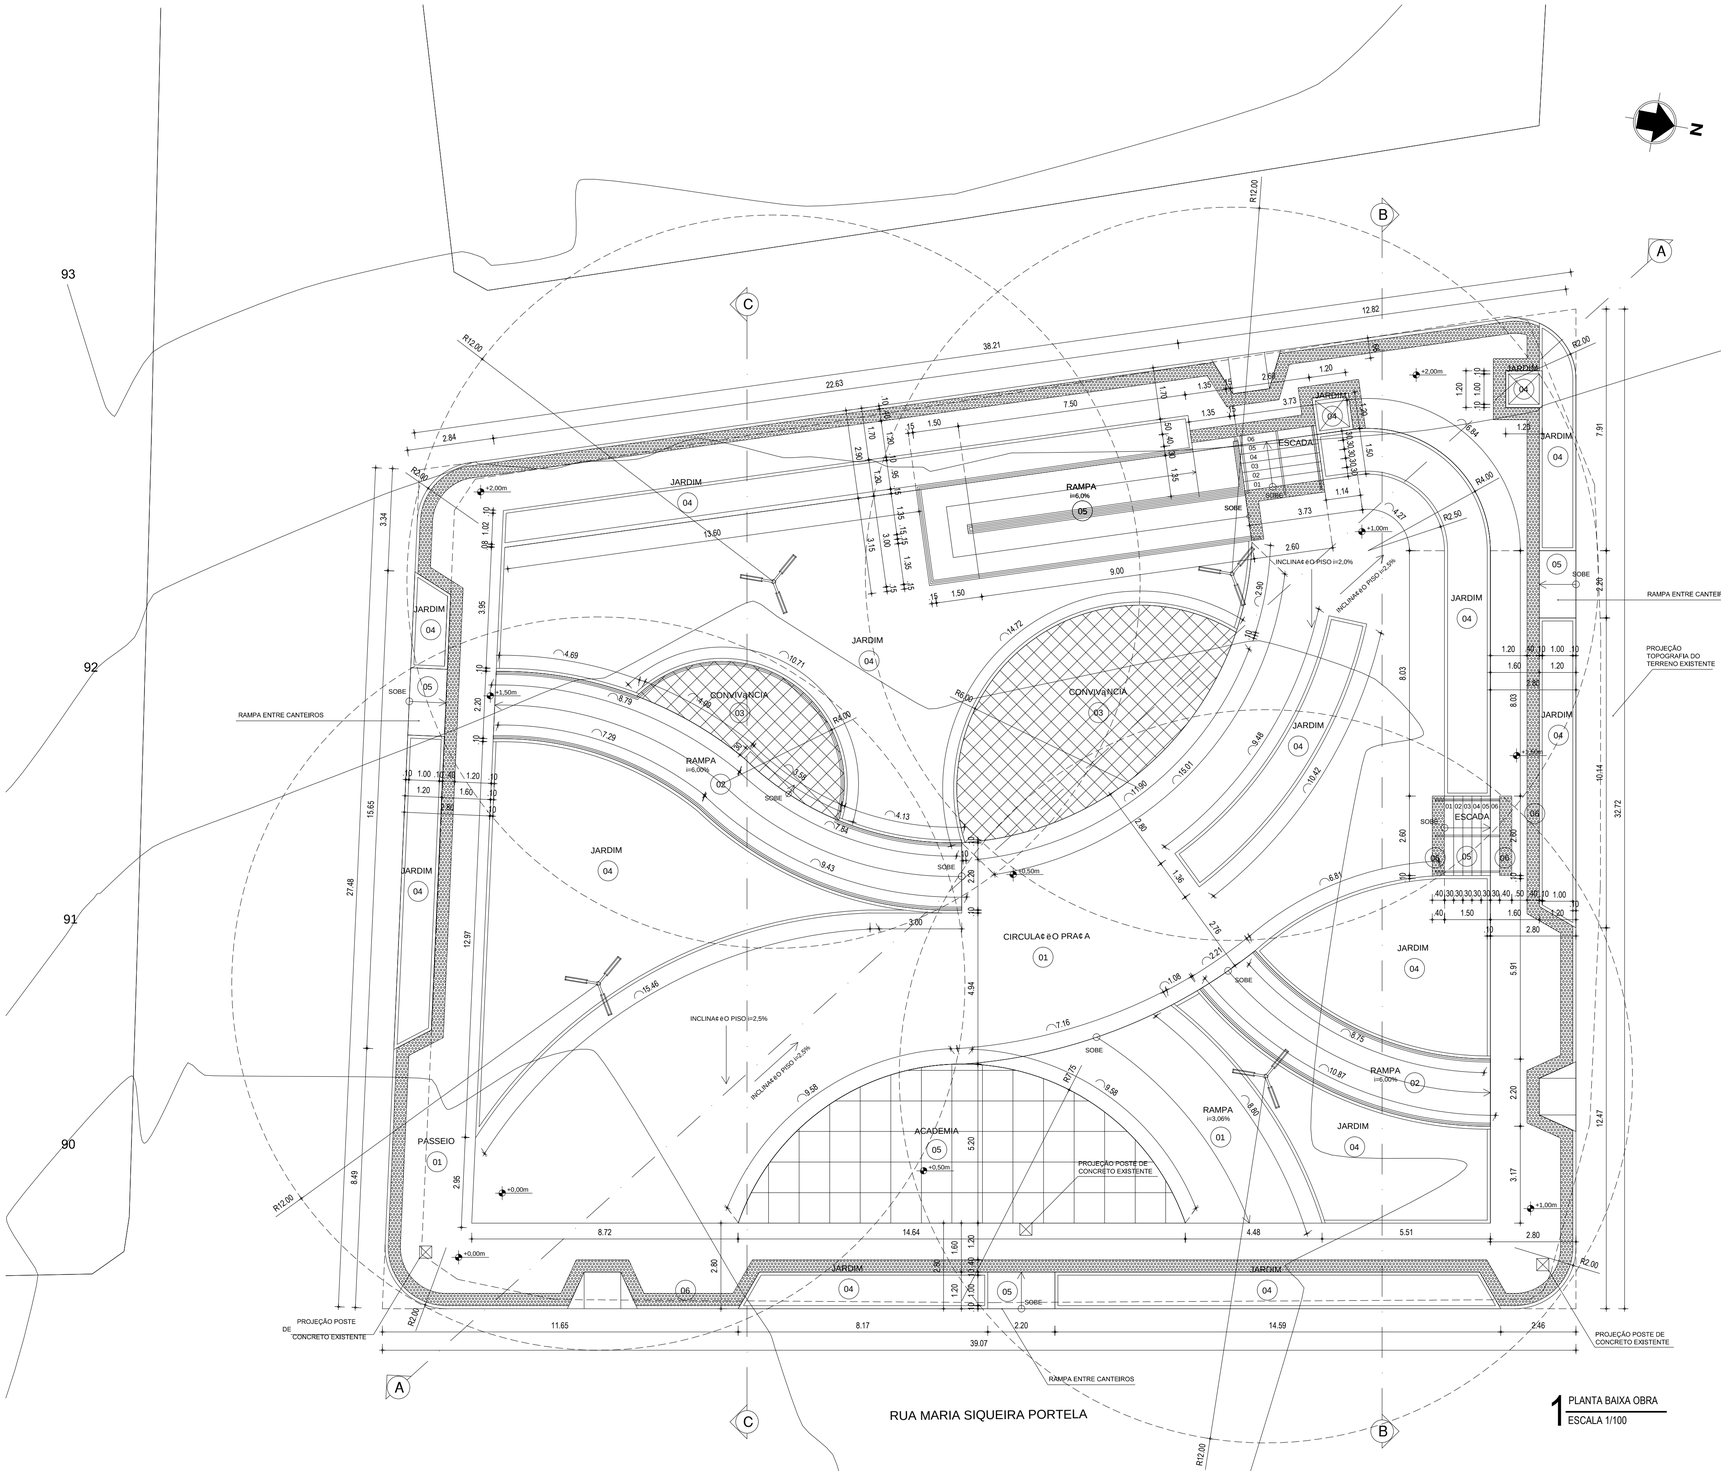

1 PLANTA BAIXA OBRA
ESCALA 1/100

MUNICÍPIO DE SOBRAL

LEGENDA DE PISOS

01 PISO INTERTRAVADO DE CONCRETO TIPO TIOLINHO, DIM.: 0,20x0,10m, ESPESSURA 6cm. Fck=25Mpa. NA COR NATURAL, PAGINAÇÃO ESCAMA DE PEIXE. ÁREA=470,48m²

02 PISO INTERTRAVADO DE CONCRETO TIPO TIOLINHO, DIM.: 0,20x0,10m, ESPESSURA 6cm. Fck=25Mpa. NA COR VERMELHO, PAGINAÇÃO ESCAMA DE PEIXE. ÁREA=58,21m²

03 PISO EM PEDRA CARIRI, DIM.: 40x40cm, NA COR BEGE. ÁREA TOTAL: 61,64 m|

04 GRAMA ESMERALDA EM PLACAS PARA CANTEIROS. ÁREA=340,33m²

05 PISO CIMENTADO ÁREA=101,87m²

06 PISO TÁTIL DE ALERTA 40x40cm, EM CONCRETO NA COR VERMELHA. Fck=25Mpa. ÁREA=63,24m²

LEGENDA DE MOBILIÁRIO

POSTE EM CONCRETO, 03 PÉTALAS COM ALTURA DE 10 METROS - VER PRANCHA 04

BANCO DE CONCRETO - VER PRANCHA 04

LIXEIRA EM CONCRETO - VER PRANCHA 04

LEGENDA DE VEGETAÇÃO

ÁRVORES EXISTENTES A PERMANECER

VEGETAÇÃO PROPOSTA

QUADRO DE ÁREAS

ÁREA PISO INTERTRAVADO COR NATURAL	470,48m|
ÁREA PISO INTERTRAVADO COR VERMELHA	58,21m|
ÁREA PISO EM PEDRA CARIRI	61,64m|
ÁREA CANTEIROS	340,33m|
ÁREA PISO CIMENTADO	101,87m|
ÁREA PISO TÁTIL DE ALERTA	63,24m|
ÁREA DO TERRENO	1.112,11m|
ÁREA TOTAL CONSTRUÍDA	1.152,00m|

SECRETARIA DA INFRAESTRUTURA

PROJETO:

PROJETO ARQUITETÔNICO
PRAÇA ALTO DA ROLINHA

INTERESSADO:
PREFEITURA DE SOBRAL

ENDEREÇO:
RUA MARIA SIQUEIRA PORTELA S/N

MUNICÍPIO:
SOBRAL

AUTOR:
PAULO VALE

AUTOR:
GUILHERME C. AUSTREGÉSILO

PREFEITURA DE SOBRAL

DESENHOS DA PRANCHA: PLANTA BAIXA OBRA
ESCALA: INDICADA

DATA: MAIO/2019
REVISÃO: 01
ARQUIVO: -
ARQ 02/05

ESCALA DE PLOTAGEM 10 : 1

COR	PENA
- 1	0.10
- 2	0.20
- 3	0.30
- 4	0.40
- 5	0.50
- 6	0.80
- 7	0.30
COLORIDA	
- 8	0.10
- 9	0.09
- 10	0.10