PRODUCED BY AN AUTODESK EDUCATIONAL PRODUCT

TÉRREO

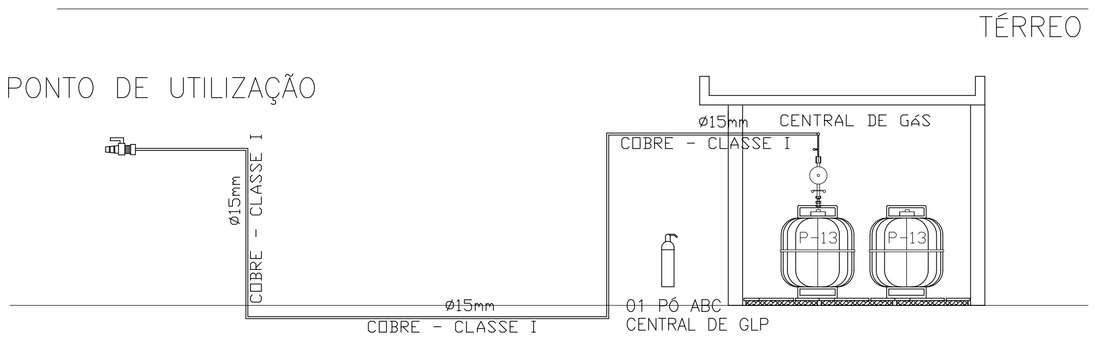

ESQUEMA VERTICAL GLP
SEM ESCALA

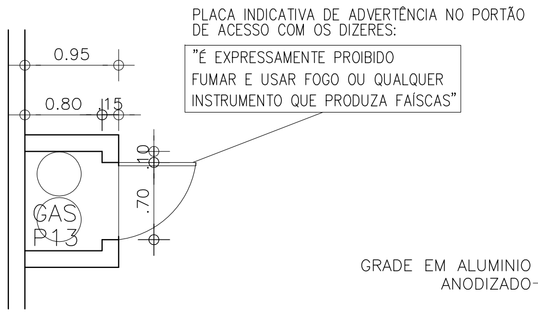

CENTRAL DE GÁS
ESCALA 1/25

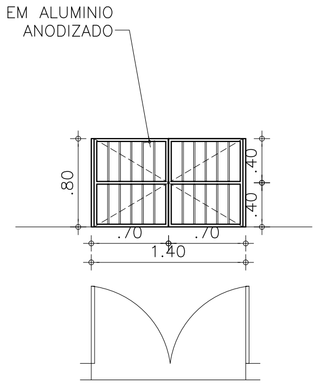

DETALHE PORTÃO CENTRAL DE GÁS
ESCALA 1/25

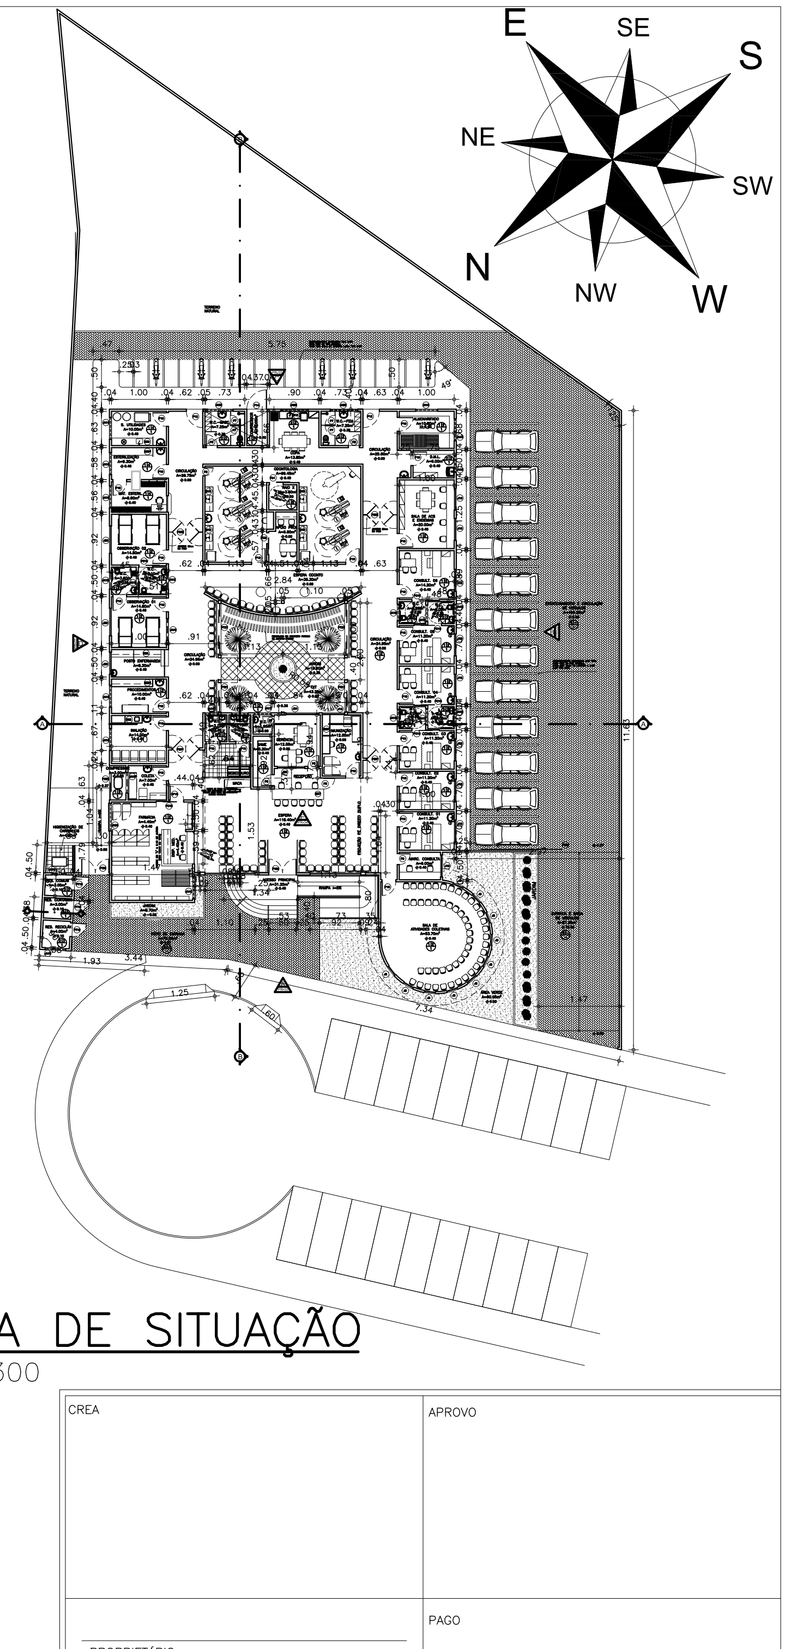

PLANTA DE SITUAÇÃO
ESCALA 1:300

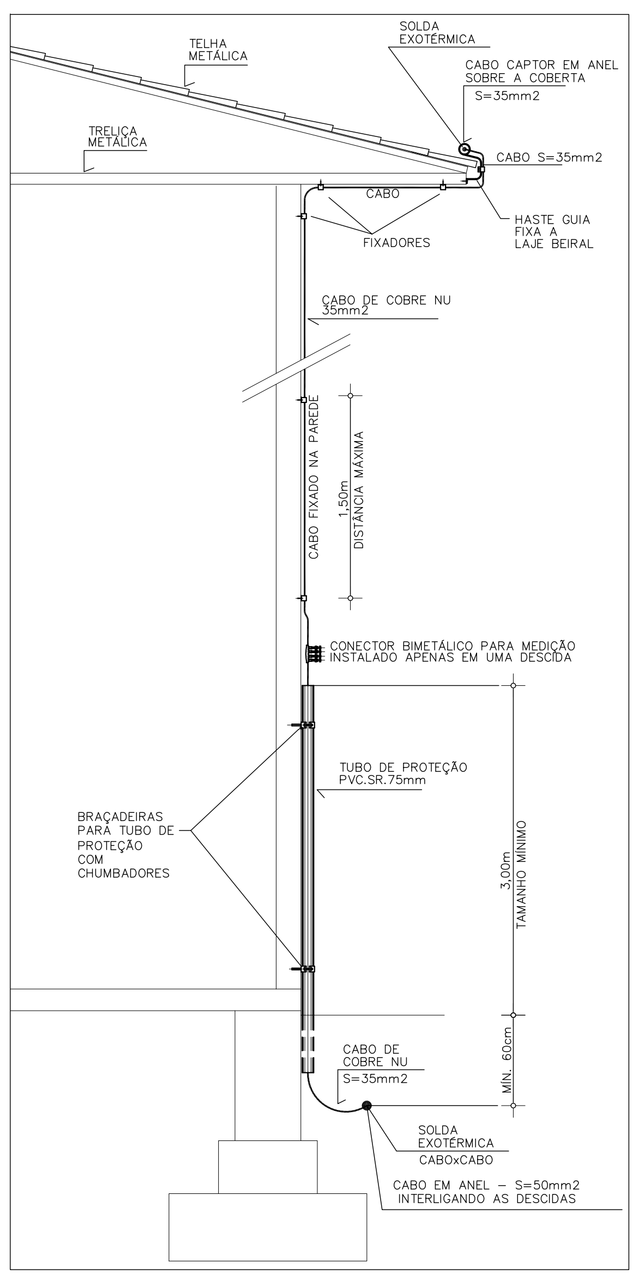

DETALHE DESCIDAS DO SPDA
ESC. _____ SEM

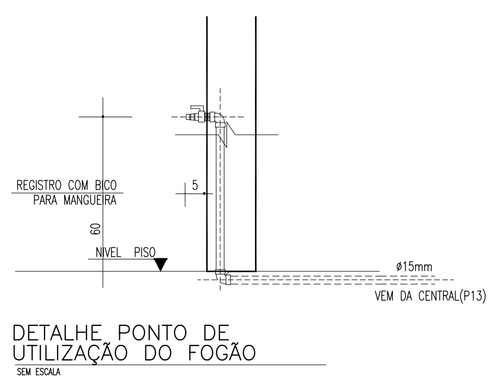

DETALHE PONTO DE UTILIZAÇÃO DO FOGÃO
SEM ESCALA

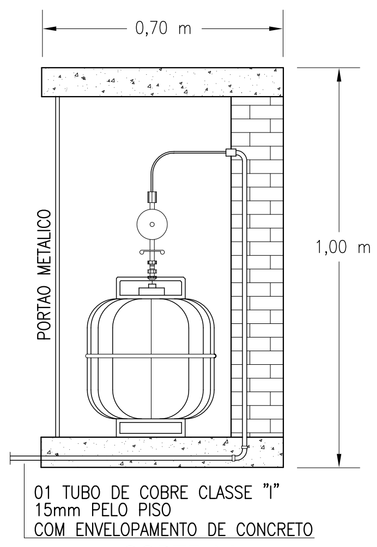

CORTE AA

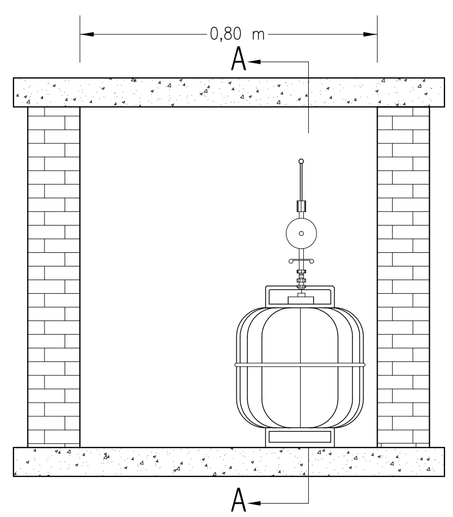

CUBICULO COM 02 BOTIJÕES DE 13Kg (UM DE RESERVA)

CENTRAL DE GLP
DETALHE SEM ESCALA

VISTA FRONTAL

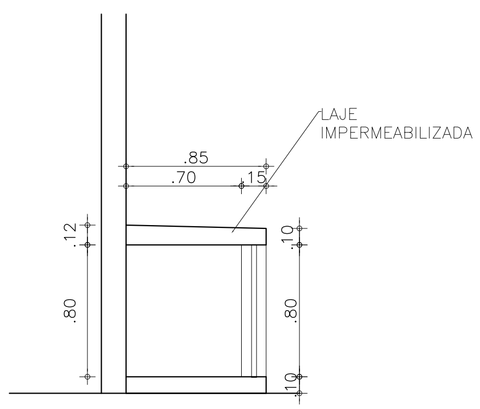

CORTE CENTRAL DE GÁS
ESCALA 1/25

CREA	APROVO
PROPRIETÁRIO	PAGO
PROJETO	
CÁLCULO	
CONSTRUÇÃO	

OBSERVAÇÃO :

1 – OS DIREITOS AUTORAIS DESTE PROJETO SÃO RESERVADOS POR LEI, SEU USO INDEVIDO É DESAUTORIZADO E ESTÁ SUJEITO À PENALIZAÇÃO

2 – É VETADA A REPRODUÇÃO DESTE PROJETO, PARA OUTRO FIM, QUE NÃO O DE EXECUÇÃO DO MESMO, PELO CLIENTE, NESTE ENDEREÇO AO CONTRATO FIRMADO ENTRE AMBAS AS PARTES.

3 – QUALQUER MODIFICAÇÃO NESTE PROJETO DEVE SER COMUNICADA COM ANTECEDÊNCIA E AUTORIZADA PELO ARQUITETO

PROJ. DE COMBATE Á INCÊNDIO

KENNEDY VASCONCELOS
ENGENHEIRO CIVIL

CÁLCULO ESTRUTURAL
INSTALAÇÕES PREDIAIS
(85)9115.9136

PROPRIETÁRIO: **PREFEITURA MUNICIPAL DE SOBRAL - U.B.S**

OBRA/LOCAL: **RESIDENCIAL NOVA CAIÇARA**

PROJETO:
Fº KENNEDY M. VASCONCELOS
ENGº CIVIL - RNP 0601649796

REVISÕES:

CONTEÚDO:
1 – Det. GLP;
2 – Det. SPDA;
3 – Planta de situação;

PRANCHA Nº
06/06

DATA: DEZ./2014

PRODUCED BY AN AUTODESK EDUCATIONAL PRODUCT