ARMADURA DE VIGAS–NÍVEL +2.90 (PARTE 03)

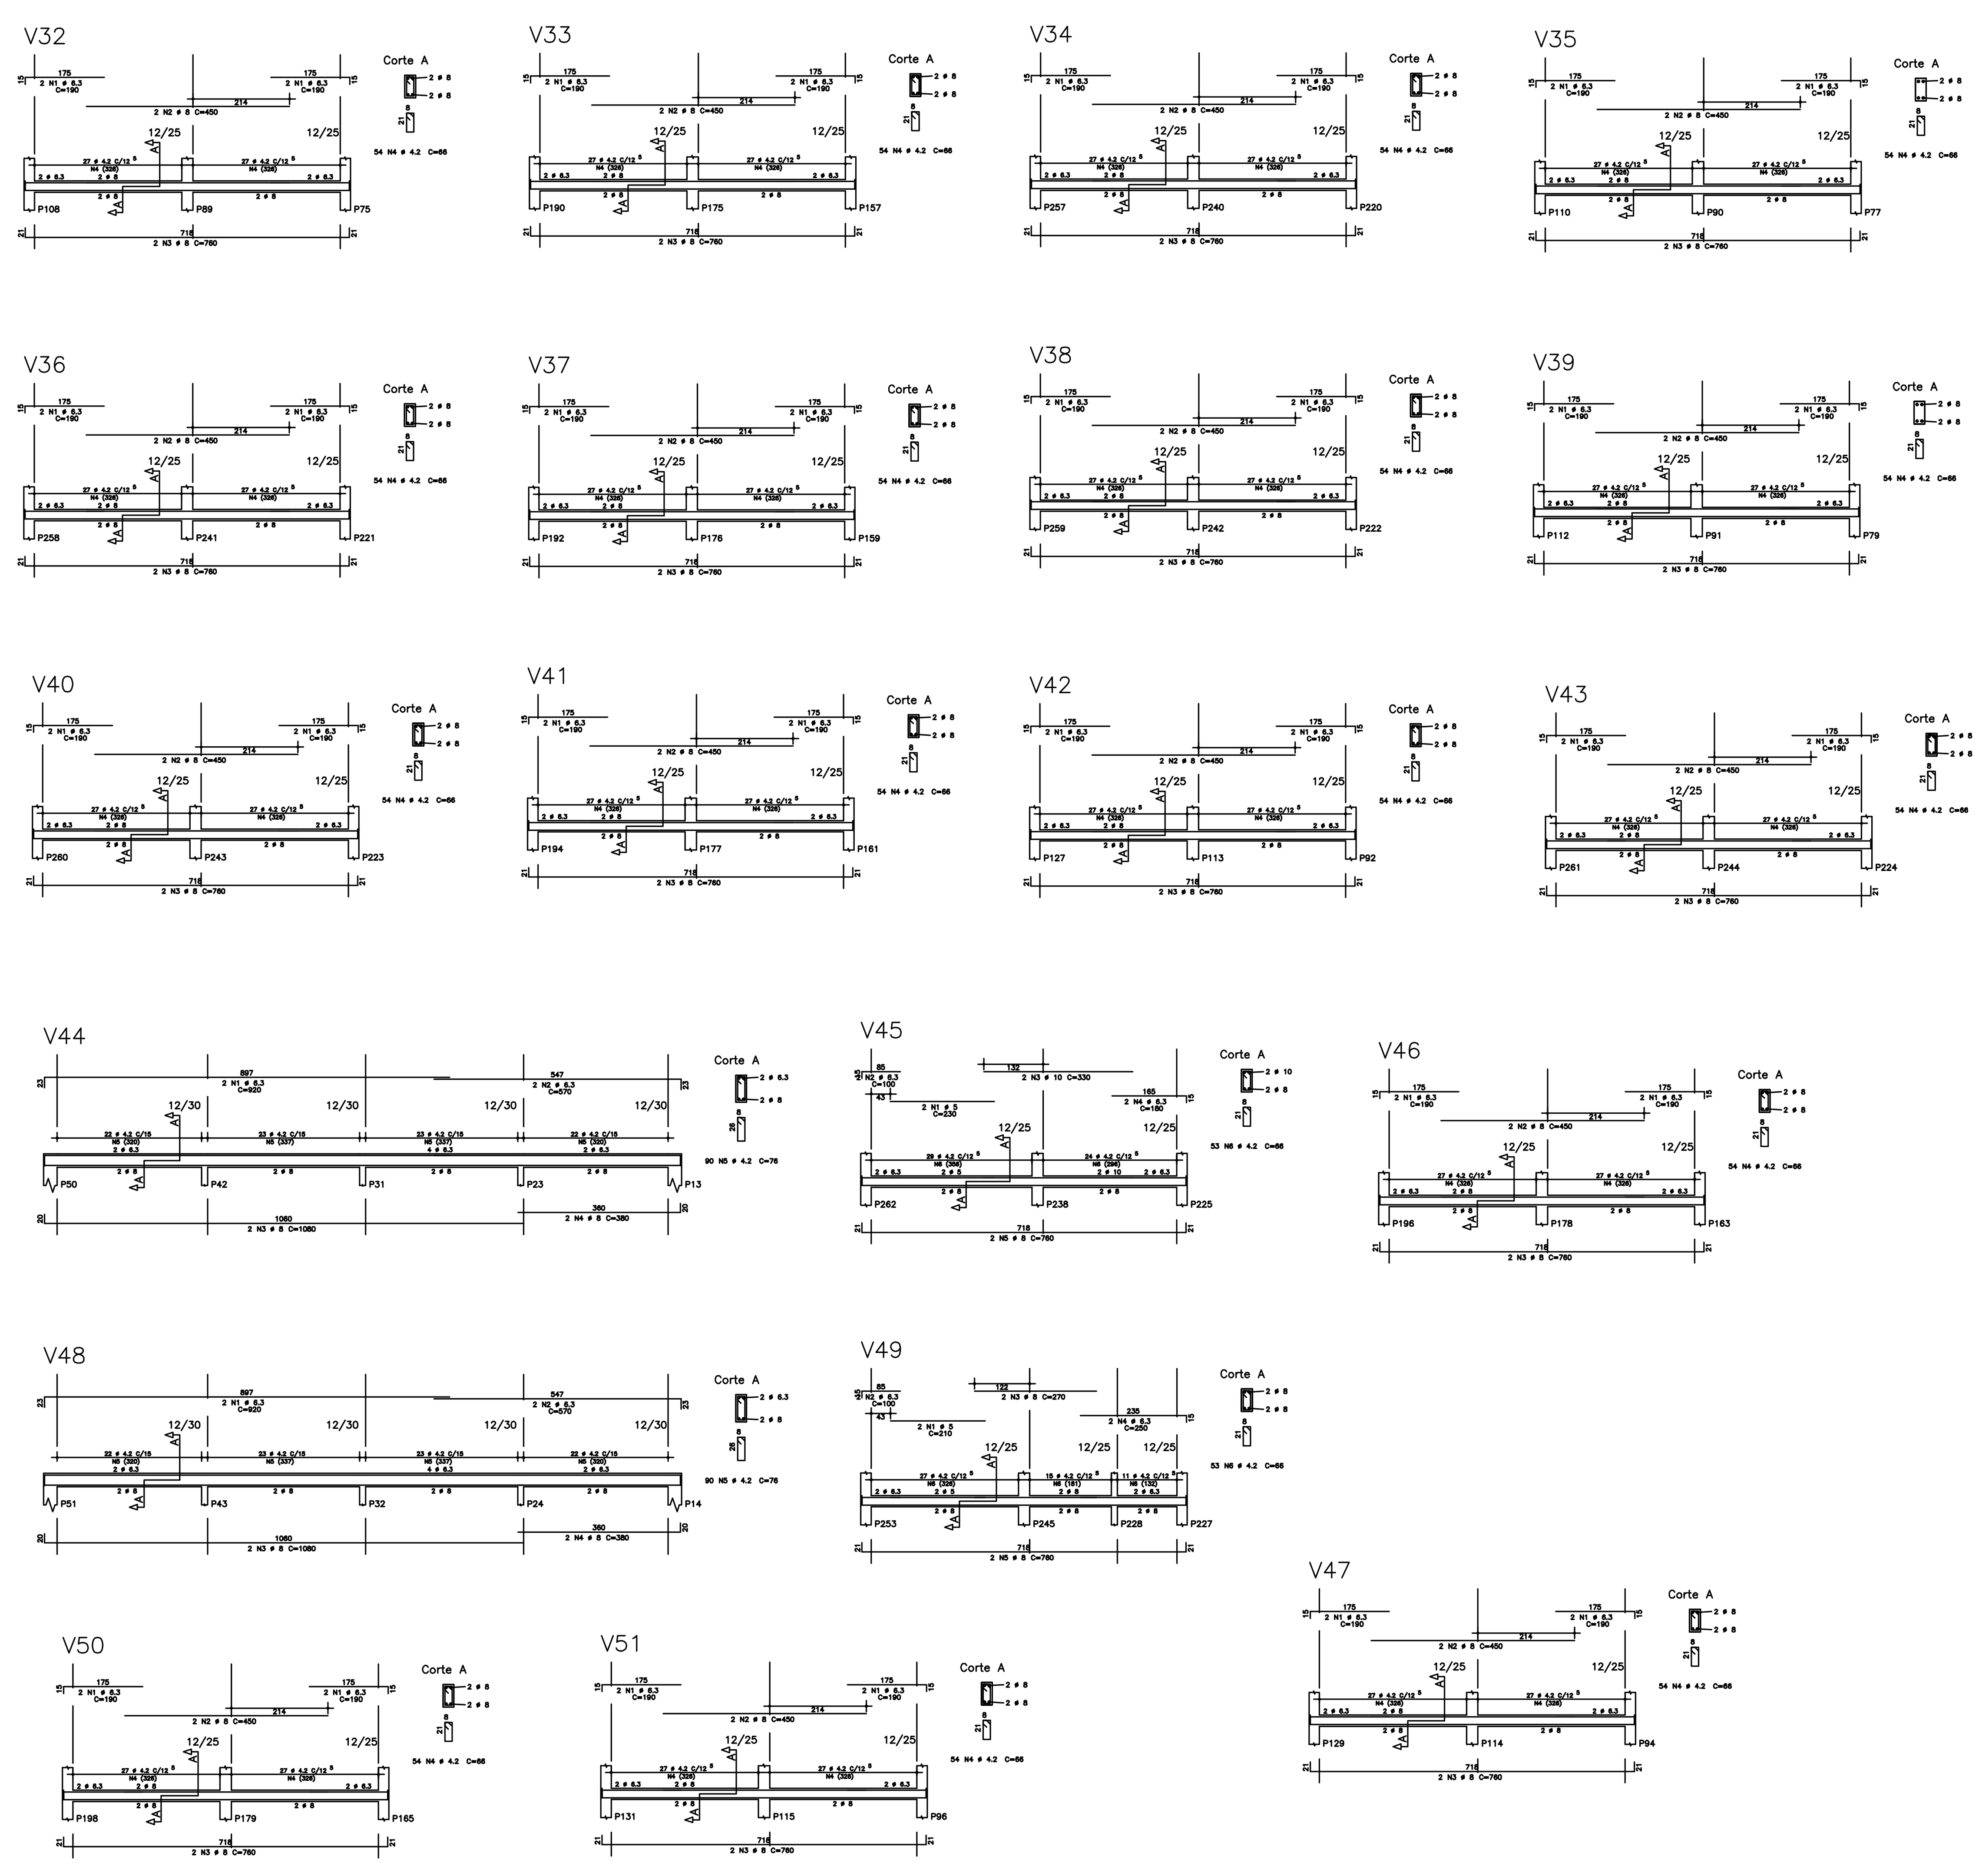

	AÇO	POS	BIT (mm)	QUANT	COMPRIMENTO UNIT (cm)	COMPRIMENTO TOTAL (cm)
V32						
	50A	1	6.3	4	190	760
	50A	2	8	2	450	900
	50A	3	8	2	760	1520
	60B	4	4.2	54	66	3564
V33						
	50A	1	6.3	4	190	760
	50A	2	8	2	450	900
	50A	3	8	2	760	1520
	60B	4	4.2	54	66	3564
V34						
	50A	1	6.3	4	190	760
	50A	2	8	2	450	900
	50A	3	8	2	760	1520
	60B	4	4.2	54	66	3564
V35						
	50A	1	6.3	4	190	760
	50A	2	8	2	450	900
	50A	3	8	2	760	1520
	60B	4	4.2	54	66	3564
V36						
	50A	1	6.3	4	190	760
	50A	2	8	2	450	900
	50A	3	8	2	760	1520
	60B	4	4.2	54	66	3564
V37						
	50A	1	6.3	4	190	760
	50A	2	8	2	450	900
	50A	3	8	2	760	1520
	60B	4	4.2	54	66	3564
V38						
	50A	1	6.3	4	190	760
	50A	2	8	2	450	900
	50A	3	8	2	760	1520
	60B	4	4.2	54	66	3564
V39						
	50A	1	6.3	4	190	760
	50A	2	8	2	450	900
	50A	3	8	2	760	1520
	60B	4	4.2	54	66	3564
V40						
	50A	1	6.3	4	190	760
	50A	2	8	2	450	900
	50A	3	8	2	760	1520
	60B	4	4.2	54	66	3564
V41						
	50A	1	6.3	4	190	760
	50A	2	8	2	450	900
	50A	3	8	2	760	1520
	60B	4	4.2	54	66	3564
V42						
	50A	1	6.3	4	190	760
	50A	2	8	2	450	900
	50A	3	8	2	760	1520
	60B	4	4.2	54	66	3564
V43						
	50A	1	6.3	4	190	760
	50A	2	8	2	450	900
	50A	3	8	2	760	1520
	60B	4	4.2	54	66	3564
V44						
	50A	1	6.3	2	920	1840
	50A	2	6.3	2	570	1140
	50A	3	8	2	1080	2160
	50A	4	8	2	380	760
	60B	5	4.2	90	76	6840
V45						
	60B	1	5	2	230	460
	50A	2	6.3	2	100	200
	50A	3	10	2	330	660
	50A	4	6.3	2	180	360
	50A	5	8	2	760	1520
	60B	6	4.2	53	66	3498
V46						
	50A	1	6.3	4	190	760
	50A	2	8	2	450	900
	50A	3	8	2	760	1520
	60B	4	4.2	54	66	3564
V47						
	50A	1	6.3	4	190	760
	50A	2	8	2	450	900
	50A	3	8	2	760	1520
	60B	4	4.2	54	66	3564
V48						
	50A	1	6.3	2	920	1840
	50A	2	6.3	2	570	1140
	50A	3	8	2	1080	2160
	50A	4	8	2	380	760
	60B	5	4.2	90	76	6840
V49						
	60B	1	5	2	210	420
	50A	2	6.3	2	100	200
	50A	3	8	2	270	540
	50A	4	6.3	2	250	500
	50A	5	8	2	760	1520
	60B	6	4.2	53	66	3498
V50						
	50A	1	6.3	4	190	760
	50A	2	8	2	450	900
	50A	3	8	2	760	1520
	60B	4	4.2	54	66	3564
V51						
	50A	1	6.3	4	190	760
	50A	2	8	2	450	900
	50A	3	8	2	760	1520
	60B	4	4.2	54	66	3564

REVISÃO | ASSUNTO | DESENHO | DATA

PAGO | APROVO

PROPRIETÁRIO
PROJETO
PROJETO
CONSTRUÇÃO

CONSELHO PROFISSIONAL

DAE – DEPARTAMENTO DE ARQUITETURA E ENGENHARIA

GOVERNO DO ESTADO DO CEARÁ

SEINFRA - SECRETARIA DA INFRAESTRUTURA
DAE - DEPARTAMENTO DE ARQUITETURA E ENGENHARIA

PROJETO: **EE MÉDIO PADRÃO-06 SALAS**

INTERESSADO: SEDUC
ENDEREÇO: .
MUNICÍPIO: .
AUTOR: . CREA: .
TELEFONE: . EMAIL: .
AUTOR: . CREA: .
TELEFONE: . EMAIL: .

ÁREA TÉCNICA: **ESTRUTURA DE CONCRETO**
ETAPA: PROJETO EXECUTIVO
CONTEÚDO: | ESCALA:

RESERVA DE PROPRIEDADE INTELECTUAL
A PROPRIEDADE INTELECTUAL DO PRESENTE PROJETO É RESERVADA AO SEUS AUTORES, DE ACORDO COM A LEGISLAÇÃO PERTINENTE. O USO DESTE PROJETO OU DE QUALQUER DE SEUS ELEMENTOS, QUE NÃO FORAM OS DETERMINADOS, SERÃO CONSIDERADOS COMO APROPRIAÇÃO ILÍCITA E SERÃO APLICADAS AS LEIS QUE DEFENDEM DITOS DIREITOS A TODOS OS EFEITOS

DESENHO: WA
DATA: 15/07/2013
REVISÃO: 00
ARQUIVO: PROJ-VIGAS -NÍVEL + 2.90-03-OKK.dwg

ESC 19 23