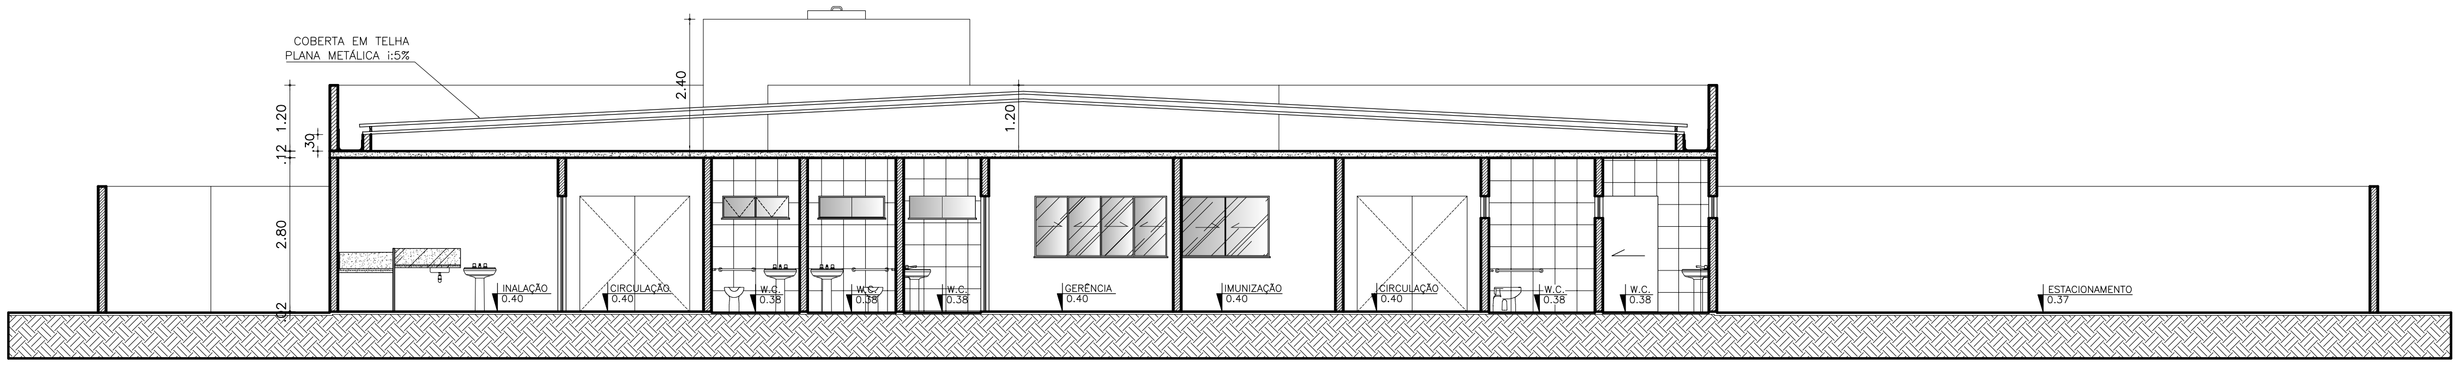

01 CORTE AA
esc: 1/75

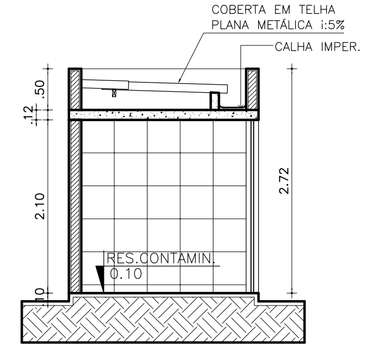

07 CORTE S1 LIXEIRA
esc: 1/50

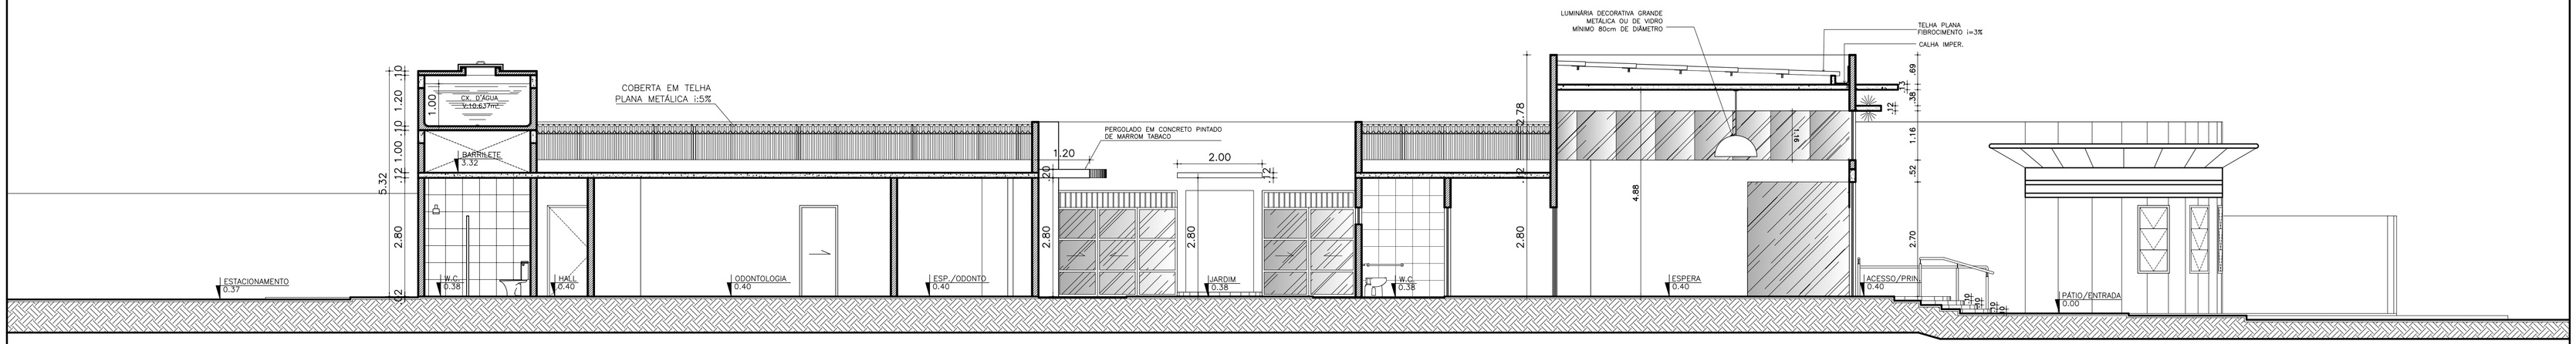

02 CORTE BB
esc: 1/75

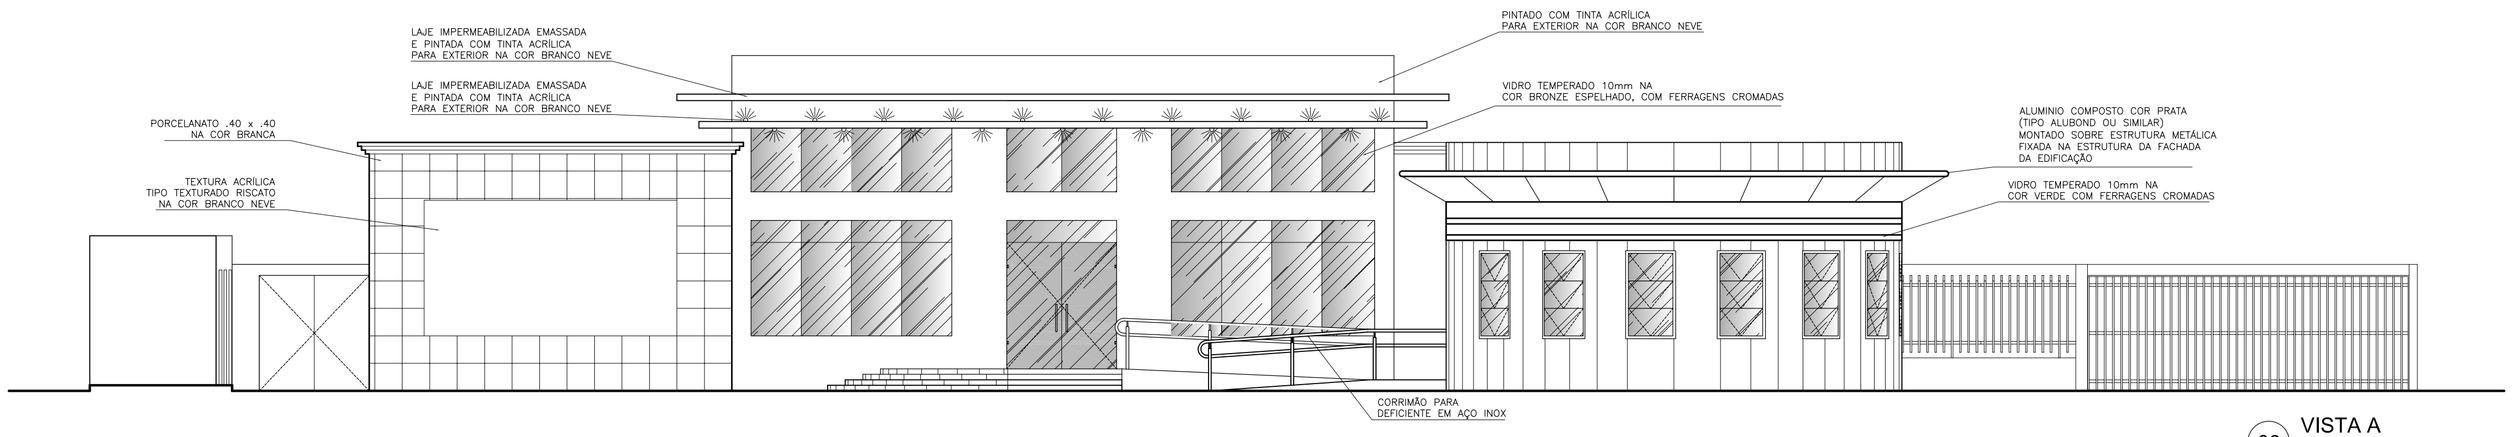

03 VISTA A
esc: 1/75

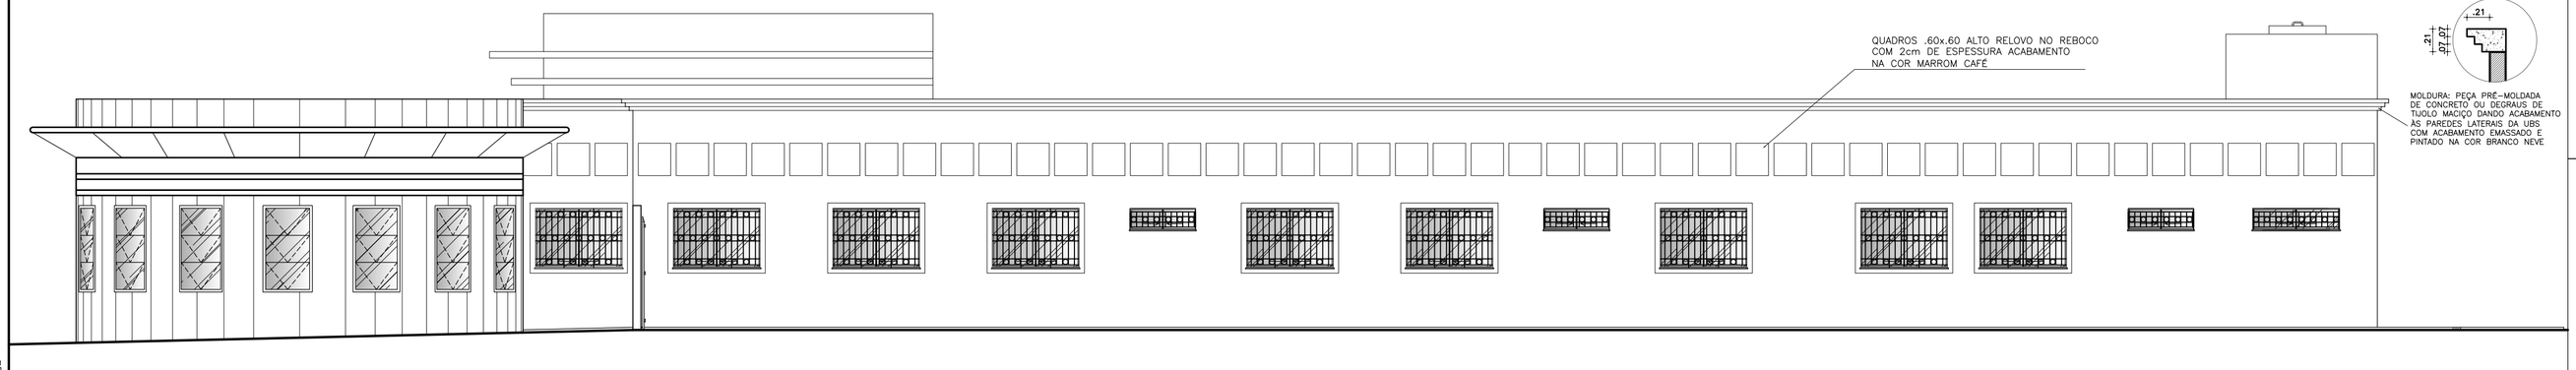

04 VISTA B
esc: 1/75

ESCALA DE PLOTAGEM 10/1		
COR	PENA	WIDTH
01	7	0.18
02	7	0.53
03	7	0.25
04	7	0.45
05	7	0.50
06	7	0.40
07	7	0.18
08	7	0.09
09	7	0.05
10	7	0.35
COR 250	250	0.1
COR 251	251	0.1
COR 252	252	0.1
COR 253	253	0.1
COR 254	254	0.1
COR 255	255	0.1

PAGO	APROVO
I.S.S.C.	I.S.S.P.
CREA	PROJETO José Antenor Viana Coelho Arquiteto – CAU–CE 19.985–0 CPF 295.935.573–34 CÁLCULO CONSTRUÇÃO PROPRIETÁRIO

ANTENOR COELHO
ARQUITETO
CAU–CE 19.985–0
RUA CONSELHEIRO RODRIGUES JR, 30
SOBRAL - CE CEP.: 62.010-445
FONE: (88) 3611-2417

PROJETO: **UBS- NOVA CAIÇARA**

CLIENTE: PREFEITURA MUNICIPAL DE SOBRAL

LOCAL: SOBRAL - CE

CONTEÚDO: **ARQUITETURA**

1 CORTE AA
2 CORTE BB
3 VISTA A
4 VISTA B
5 VISTA C
6 VISTA D
7 CORTE S1 LIXEIRA

ESCALA:	DESENHO:	PRANCHA:
INDICADA	ROBERTO CHAVES	**03/05**
ATUALIZAÇÃO:	DATA: OUTUBRO/ 2014	