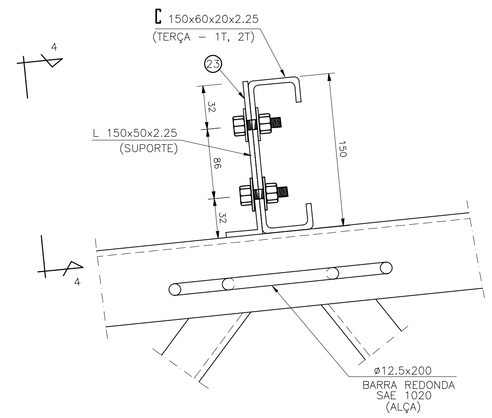

DET. C - LIGAÇÃO DA TERÇA
S/ESC.

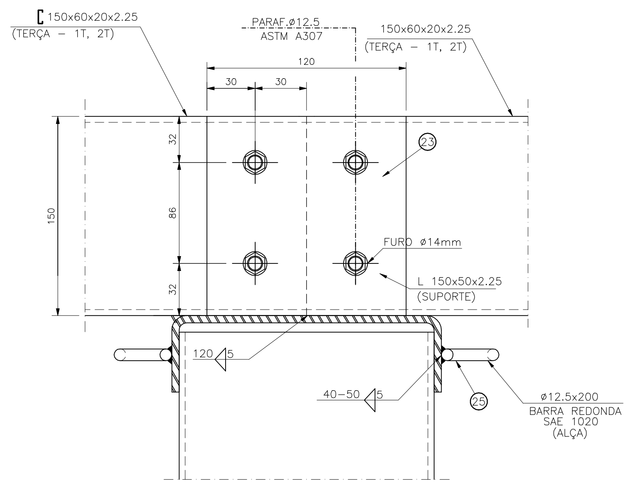

SEÇÃO 4-4 - LIGAÇÃO DA TERÇA
S/ESC.

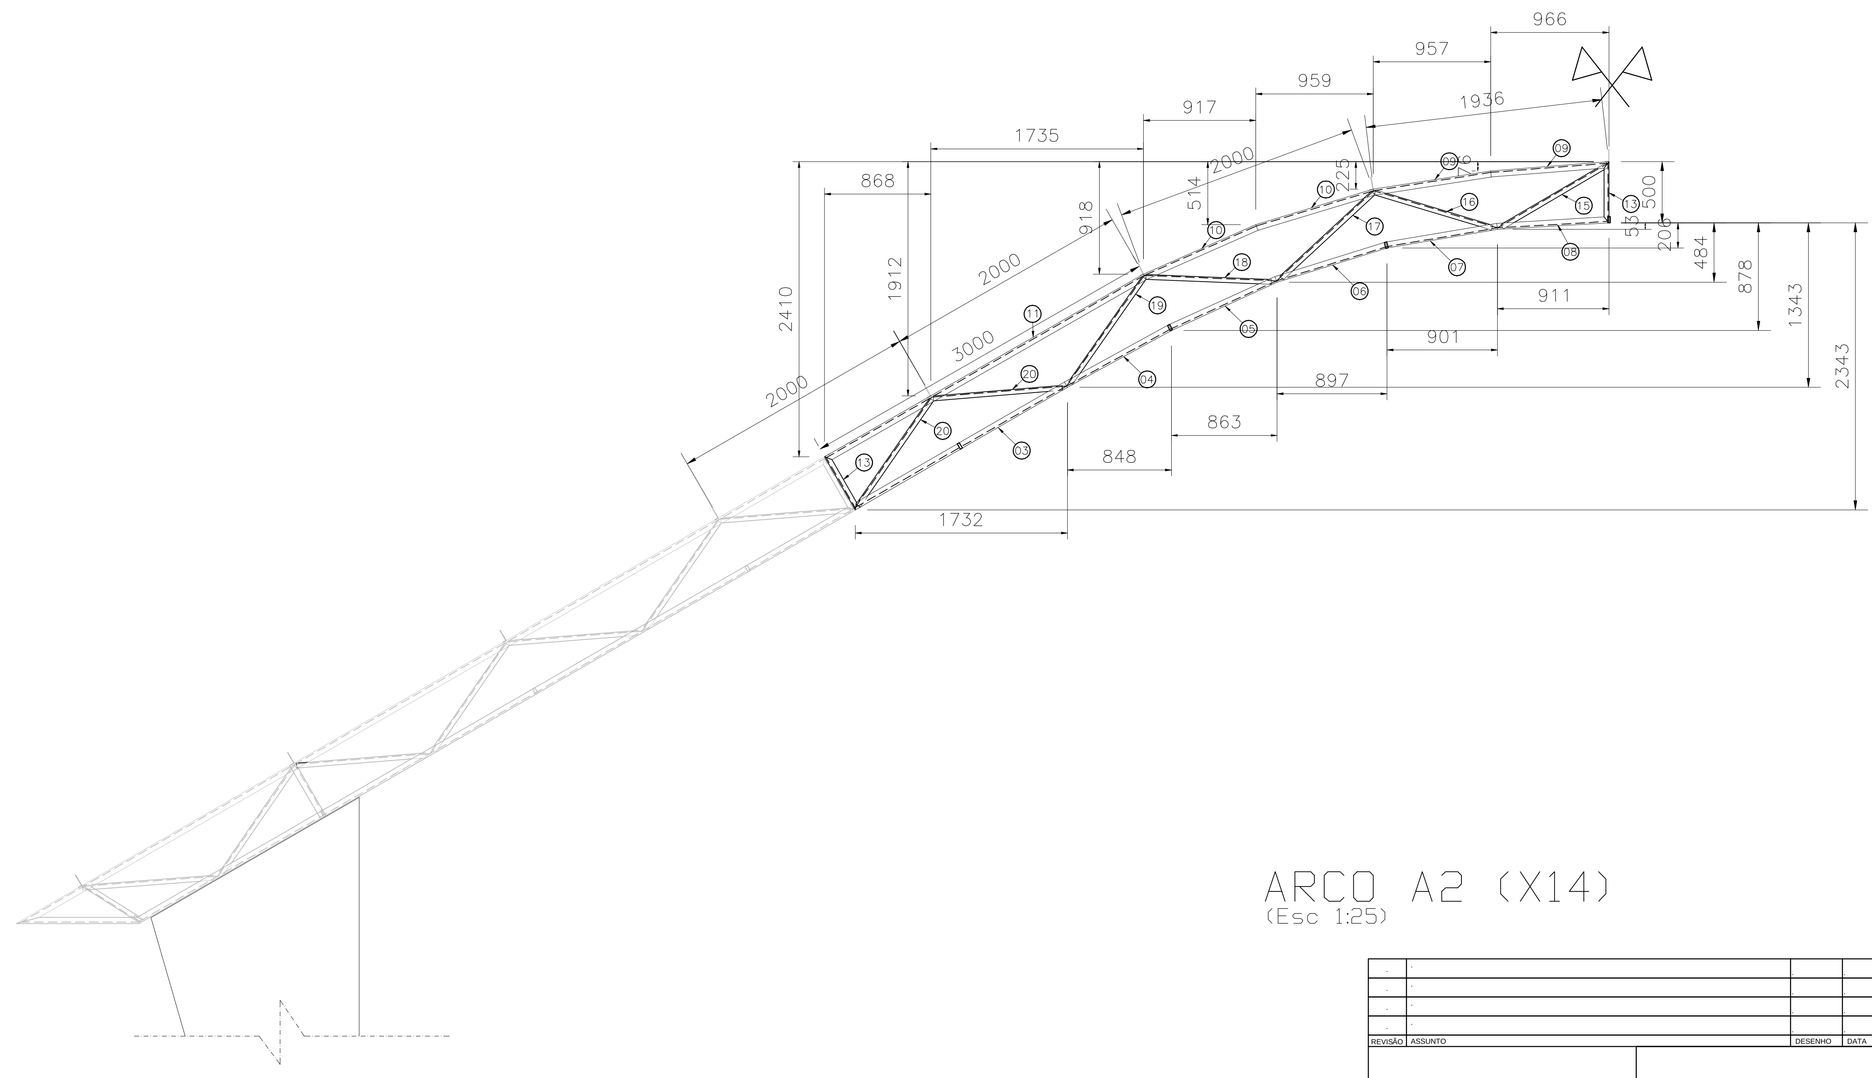

ARCO A2 (X14)
(Esc 1:25)

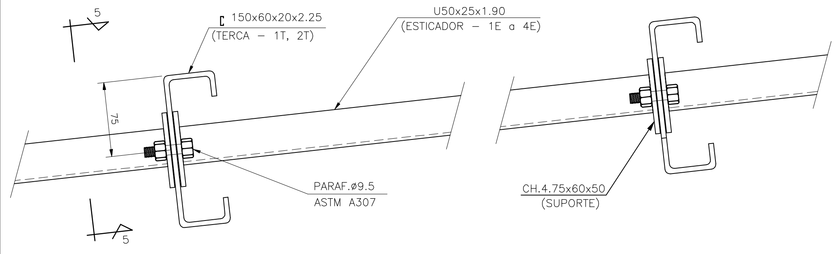

DETALHE DE LIGAÇÃO DO ESTICADOR
S/ESC.

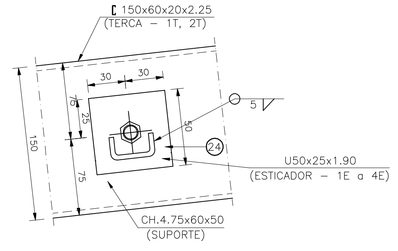

SEÇÃO 5-5
S/ESC.

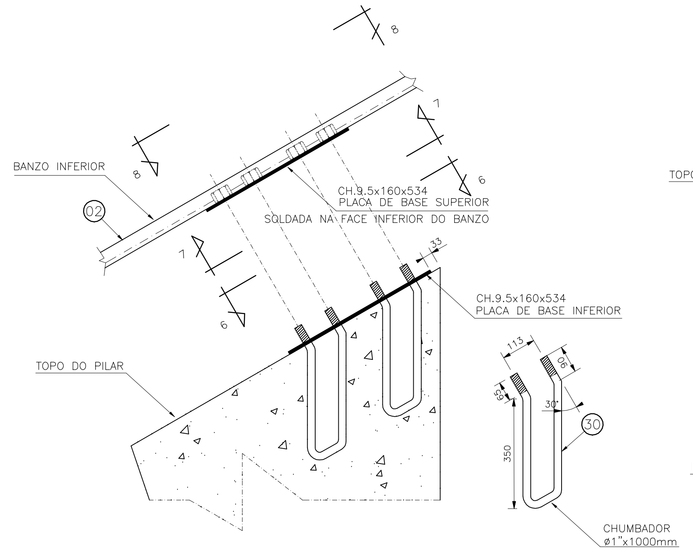

DET. A - LIGAÇÃO TRELIÇA-PILAR
S/ESC.

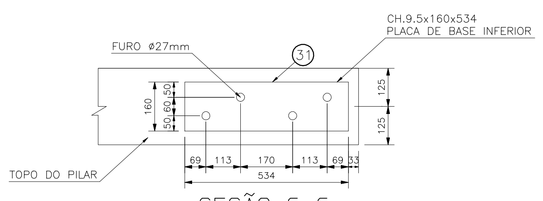

SEÇÃO 6-6
S/ESC.

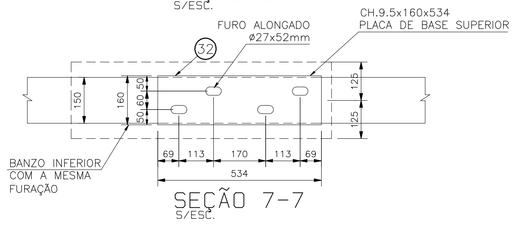

SEÇÃO 7-7
S/ESC.

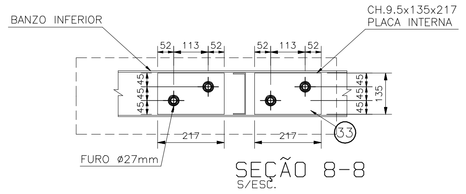

SEÇÃO 8-8
S/ESC.

REVISÃO	ASSUNTO	DESENHO	DATA
-			
-			
-			
-			

PAGO –

APROVO –

CONSELHO PROFISSIONAL

PROPRIETARIO

PROJETO

PROJETO

CONSTRUÇÃO

DAE
DEPARTAMENTO DE ARQUITETURA E ENGENHARIA

GOVERNO DO ESTADO DO CEARÁ

SEINFRA - SECRETARIA DA INFRAESTRUTURA
DAE - DEPARTAMENTO DE ARQUITETURA E ENGENHARIA

PROJETO:
QUADRA COBERTA POLIESPORTIVA C/ VESTIÁRIO PADRÃO

INTERESSADO:
SECRETARIA DE EDUCAÇÃO

ENDEREÇO:
–

MUNICÍPIO:
–

AUTOR: – CONSELHO: –
TELEFONE: – EMAIL: –
AUTOR: CONSELHO: –
TELEFONE: EMAIL: –

ÁREA TÉCNICA:
ESTRUTURA

ETAPA:
PROJETO EXECUTIVO

CONTEÚDO:	ESCALA:
ARCO A2	1/25
DETALHES DE LIGAÇÕES - TERÇAS	INDICADA
DETALHES DE LIGAÇÕES - ESTICADORES	INDICADA
DETALHES DE LIGAÇÕES - CONTRAVENTAMENTOS	INDICADA
DETALHES DE LIGAÇÕES - APOIO	INDICADA

DESENHO: –
DATA: AGOSTO 2014
REVISÃO: –
ARQUIVO: ESM - QUADRA COM VESTIÁRIO.dwg

ESM 03 04

RESERVA DE PROPRIEDADE INTELECTUAL

A PROPRIEDADE INTELECTUAL DO PRESENTE PROJETO É RESERVADA AO SEUS AUTORES, DE ACORDO COM A LEGISLAÇÃO PERTINENTE. O USO DESTE PROJETO OU DE QUALQUER DE SEUS ELEMENTOS, QUE NÃO FORAM OS DETERMINADOS, SERÃO CONSIDERADOS COMO APROPRIAÇÃO ILÍCITA E SERÃO APLICADAS AS LEIS QUE DEFENDEM ESTES DIREITOS A TODOS OS EFEITOS

Your complimentary use period has ended. Thank you for using PDF Complete.
Click Here To Upgrade To Unlimited Pages and Expanded Features