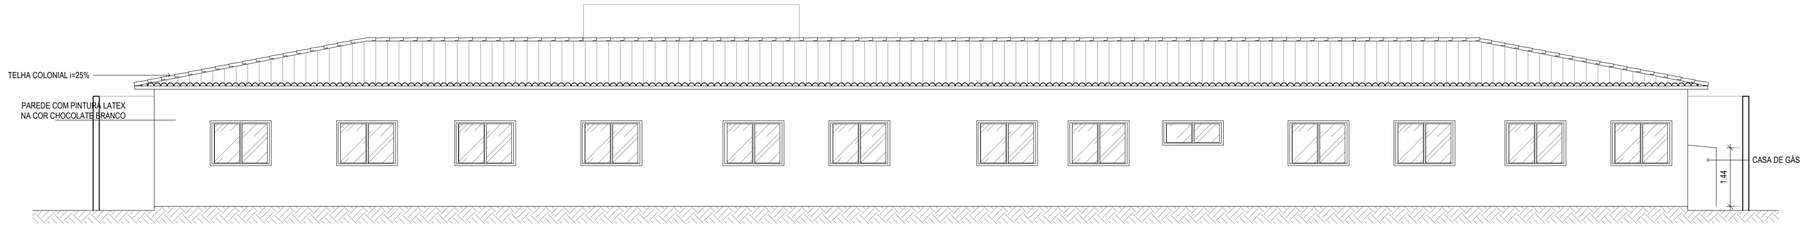

3 FACHADA 03
ESCALA 1/75

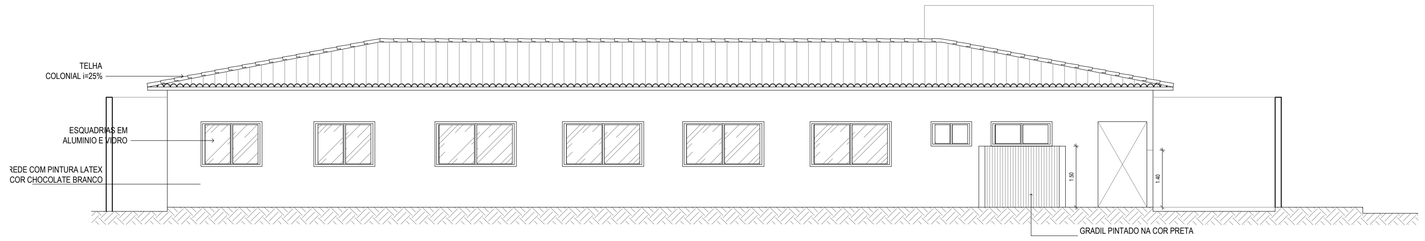

4 FACHADA 04
ESCALA 1/75

SECOMP - SECRETARIA DE OBRAS, MOBILIDADE E SERVIÇOS PÚBLICOS

PROJETO:

PROJETO ARQUITETÔNICO
CERNTRO D.I.A

INTERESSADO:
PREFEITURA DE SOBRAL

ENDEREÇO:
RUA MARIA DA GLÓRIA, S/N - SUMARÉ

MUNICÍPIO:
SOBRAL-CE

AUTOR:
LIB MELO

AUTOR:
NADINE SIQUEIRA

PREFEITURA DE SOBRAL

DESENHOS DA PRANCHA:
FACHADA 03
FACHADA 04

ESCALA
INDICADA
INDICADA

DATA
OUT/2018

REVISÃO
-

ARQUIVO

PRACHA
04/04