
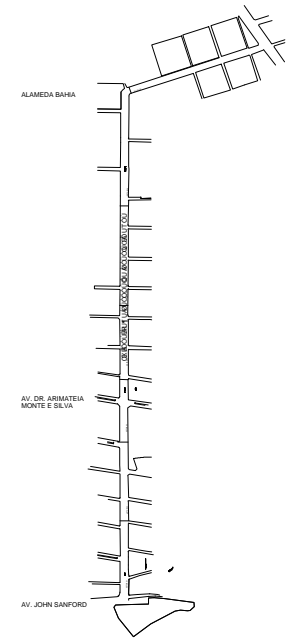
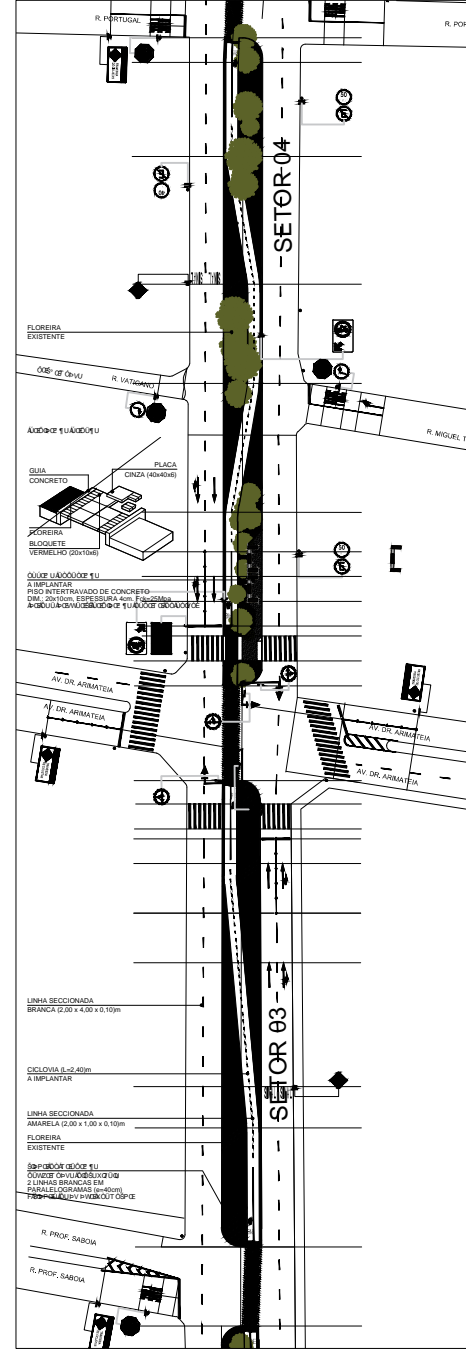
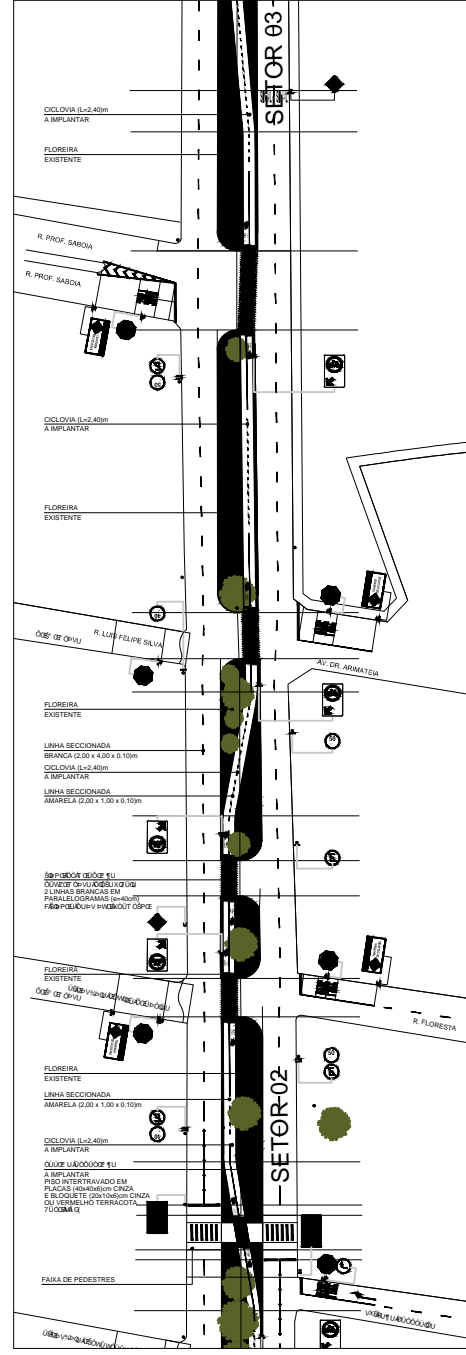


01 CICLOVIA A SER IMPLANTADA
ESCALA 1:500

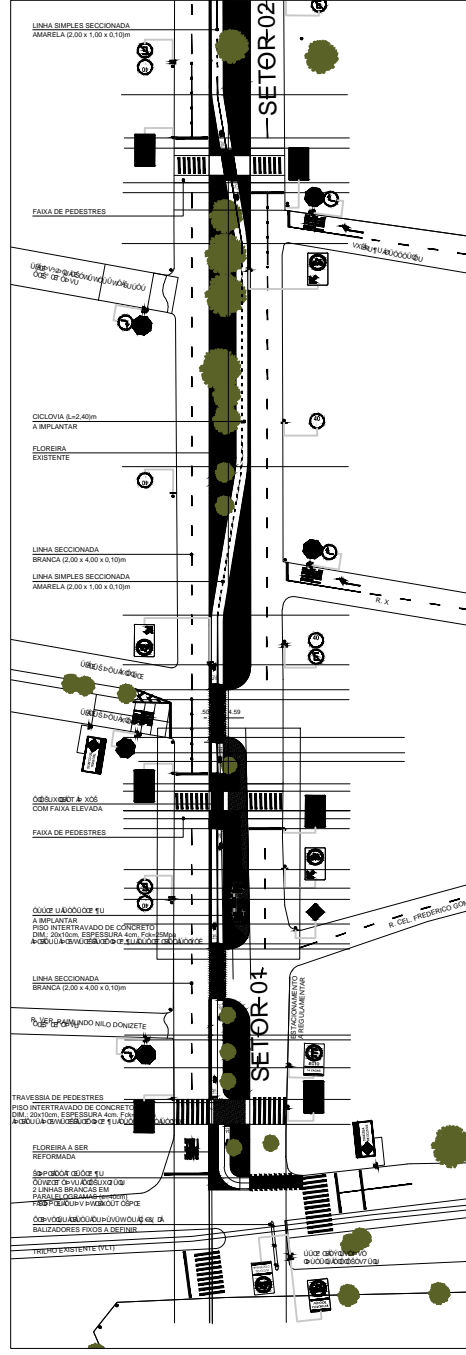

- OBSERVAÇÕES**
- 1 - AS COTAS CONTIDAS NESTE PROJETO SÃO DE RESPONSABILIDADE DO PROJETISTA;
 - 2 - SINALIZAR RIGOROSAMENTE DE ACORDO COM O PROJETO;
 - 3 - A SINALIZAÇÃO DEVERÁ SER IMPLANTADA POR EMPRESA ESPECIALIZADA EM SINALIZAÇÃO VIÁRIA, SEGUINDO OS PADRÕES DA STRANS.
 - 4 - FICA ASSEGURADO AO AUTOR DESTA PROJETO, TODOS OS DIREITOS AUTORAIS, NO TOCANTE À SUA REPRODUÇÃO, ALTERAÇÃO E PUBLICIDADE.
 - 5 - EM CASO DE DÚVIDAS REFERENTE À EXECUÇÃO DO PROJETO O EXECUTOR DEVERÁ SOLICITAR ESCLARECIMENTOS A ESTE ESCRITÓRIO.

- LEGENDA:**
- POSTE EXISTENTE
 - COLLINA EXISTENTE
 - COLLINA A IMPLANTAR
 - ▬ PLACA EXISTENTE
 - ▬ PLACA A IMPLANTAR
 - ▬ PLACA A RETIRAR
 - ▬ PINTURA A EXECUTAR
 - ▬ PINTURA EXISTENTE
 - ▬ TACHAS BIDIREGIONAIS BRANCAS A IMPLANTAR
 - ▬ TACHAS MONODIRECIONAIS BRANCAS A IMPLANTAR
 - ▬ MEIO FIO REBAIXADO
 - ▬ SEMAFORO EXISTENTE
 - ▬ ABRIGO DE ÔNIBUS EXISTENTE

CLIENTE		PROJETO	
CONTORNO		REVISÃO	
DATA	PROJ.	APROV.	

PREFEITURA DE SOBRAL

Projeto: **01 - CICLOVIA A SER IMPLANTADA**

Revisor: **YVONNE SIQUEIRA**

Etapas: **EXECUTIVO**

Cidade/Localidade: **SOBRAL**

Executo: **01**

Desenho: **MÁRCIO FILHO**

FINANÇA AT (840x44mm)