
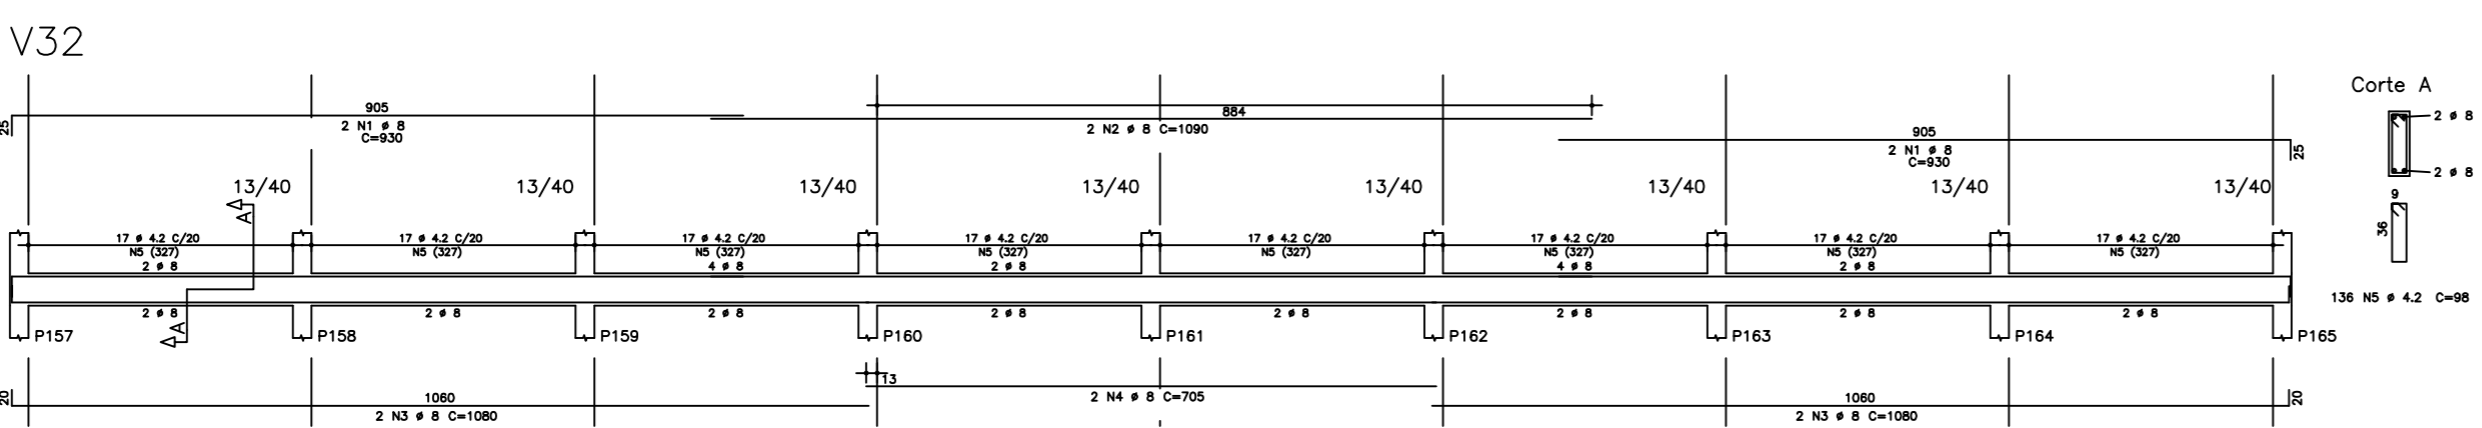
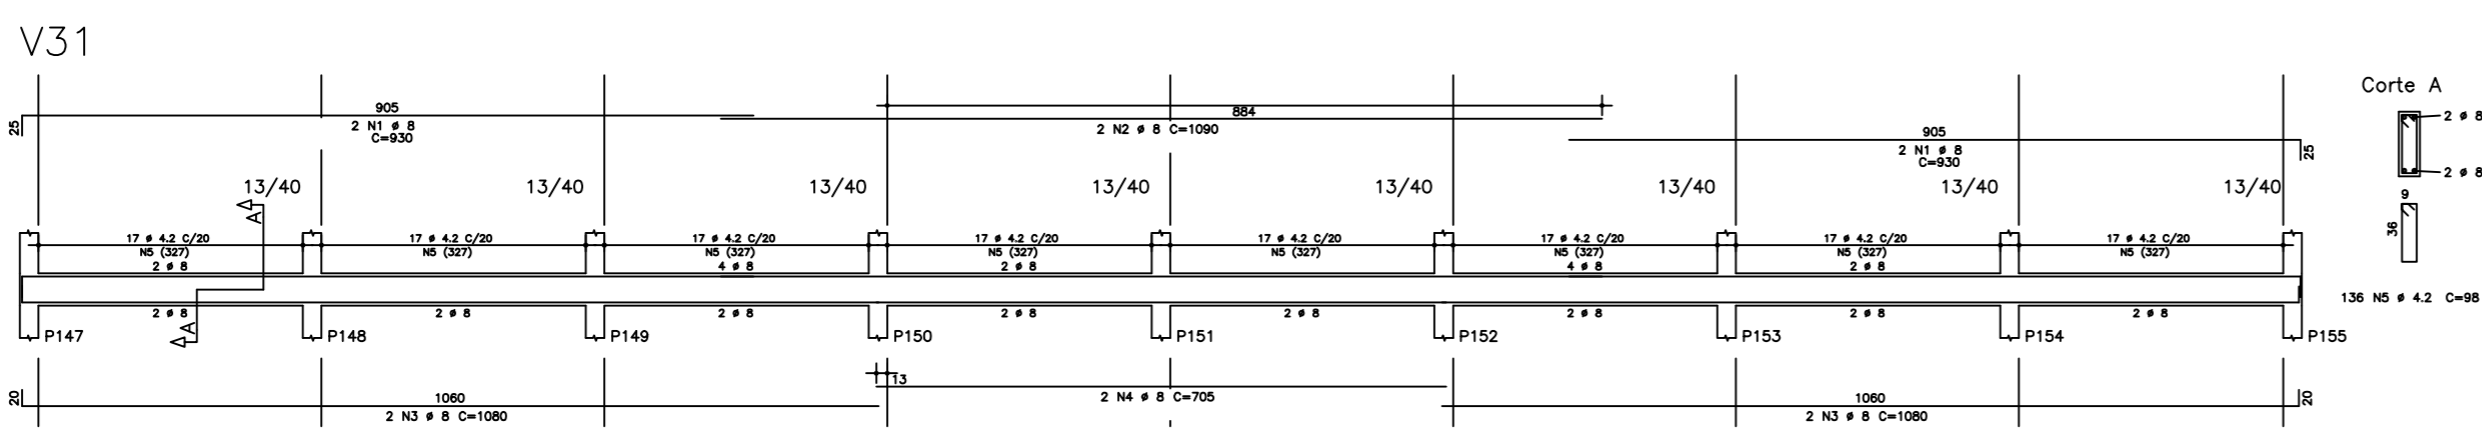
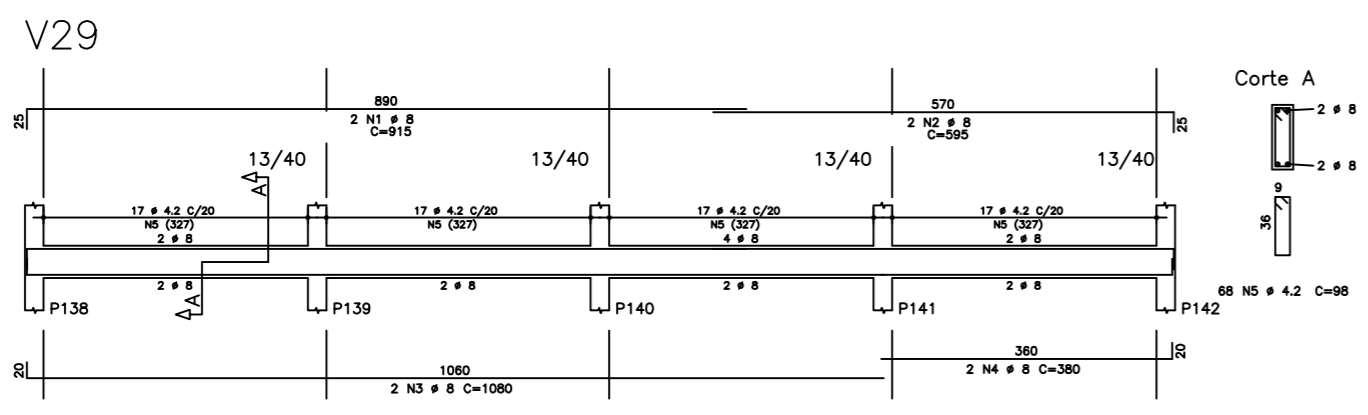


ARMAÇÃO DAS CINTAS - NÍVEL 0,00 (PARTE 4)

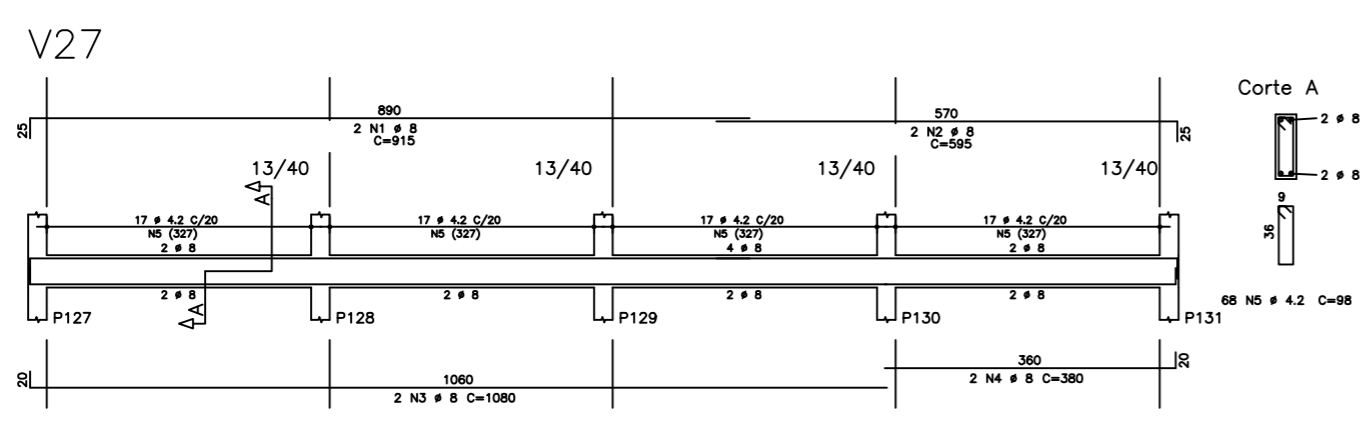

AÇO	POS	BIT (mm)	QUANT	COMPRIMENTO UNIT (cm)	TOTAL (cm)
V27	SQA	1	8	915	1830
	SQA	2	8	590	1180
	SQA	3	8	1080	2160
	SQA	4	8	390	780
	SOB	5	4,2	88	664
V29	SQA	1	8	915	1830
	SQA	2	8	565	1130
	SQA	3	8	1080	2160
	SQA	4	8	390	780
	SOB	5	4,2	88	664
V31	SQA	1	8	930	1860
	SQA	2	8	1090	2180
	SQA	3	8	1080	2160
	SQA	4	8	755	1510
	SOB	5	4,2	136	1328
V32	SQA	1	8	930	1860
	SQA	2	8	1090	2180
	SQA	3	8	1080	2160
	SQA	4	8	755	1510
	SOB	5	4,2	136	1328

PROJETO		TÍTULOS	
REVISÃO		SITUAÇÃO	
AUTORIZADO		REVISADO	
PROJETO		TÍTULOS	
REVISÃO		SITUAÇÃO	
AUTORIZADO		REVISADO	
DAE GOVERNO DO ESTADO DO CEARÁ

SEMIPA - SECRETARIA DA INFRAESTRUTURA
DAE - DEPARTAMENTO DE ARQUITETURA E ENGENHARIA

EE MÊDO PADRÃO-6 SALAS
ESTRUTURA DE CONCRETO

PROJETO: []
REVISÃO: []
AUTORIZADO: []
PROJETO: []
REVISÃO: []
AUTORIZADO: []
PROJETO: []
REVISÃO: []
AUTORIZADO: []

SECRETARIA DE DESENVOLVIMENTO REGIONAL

08 23