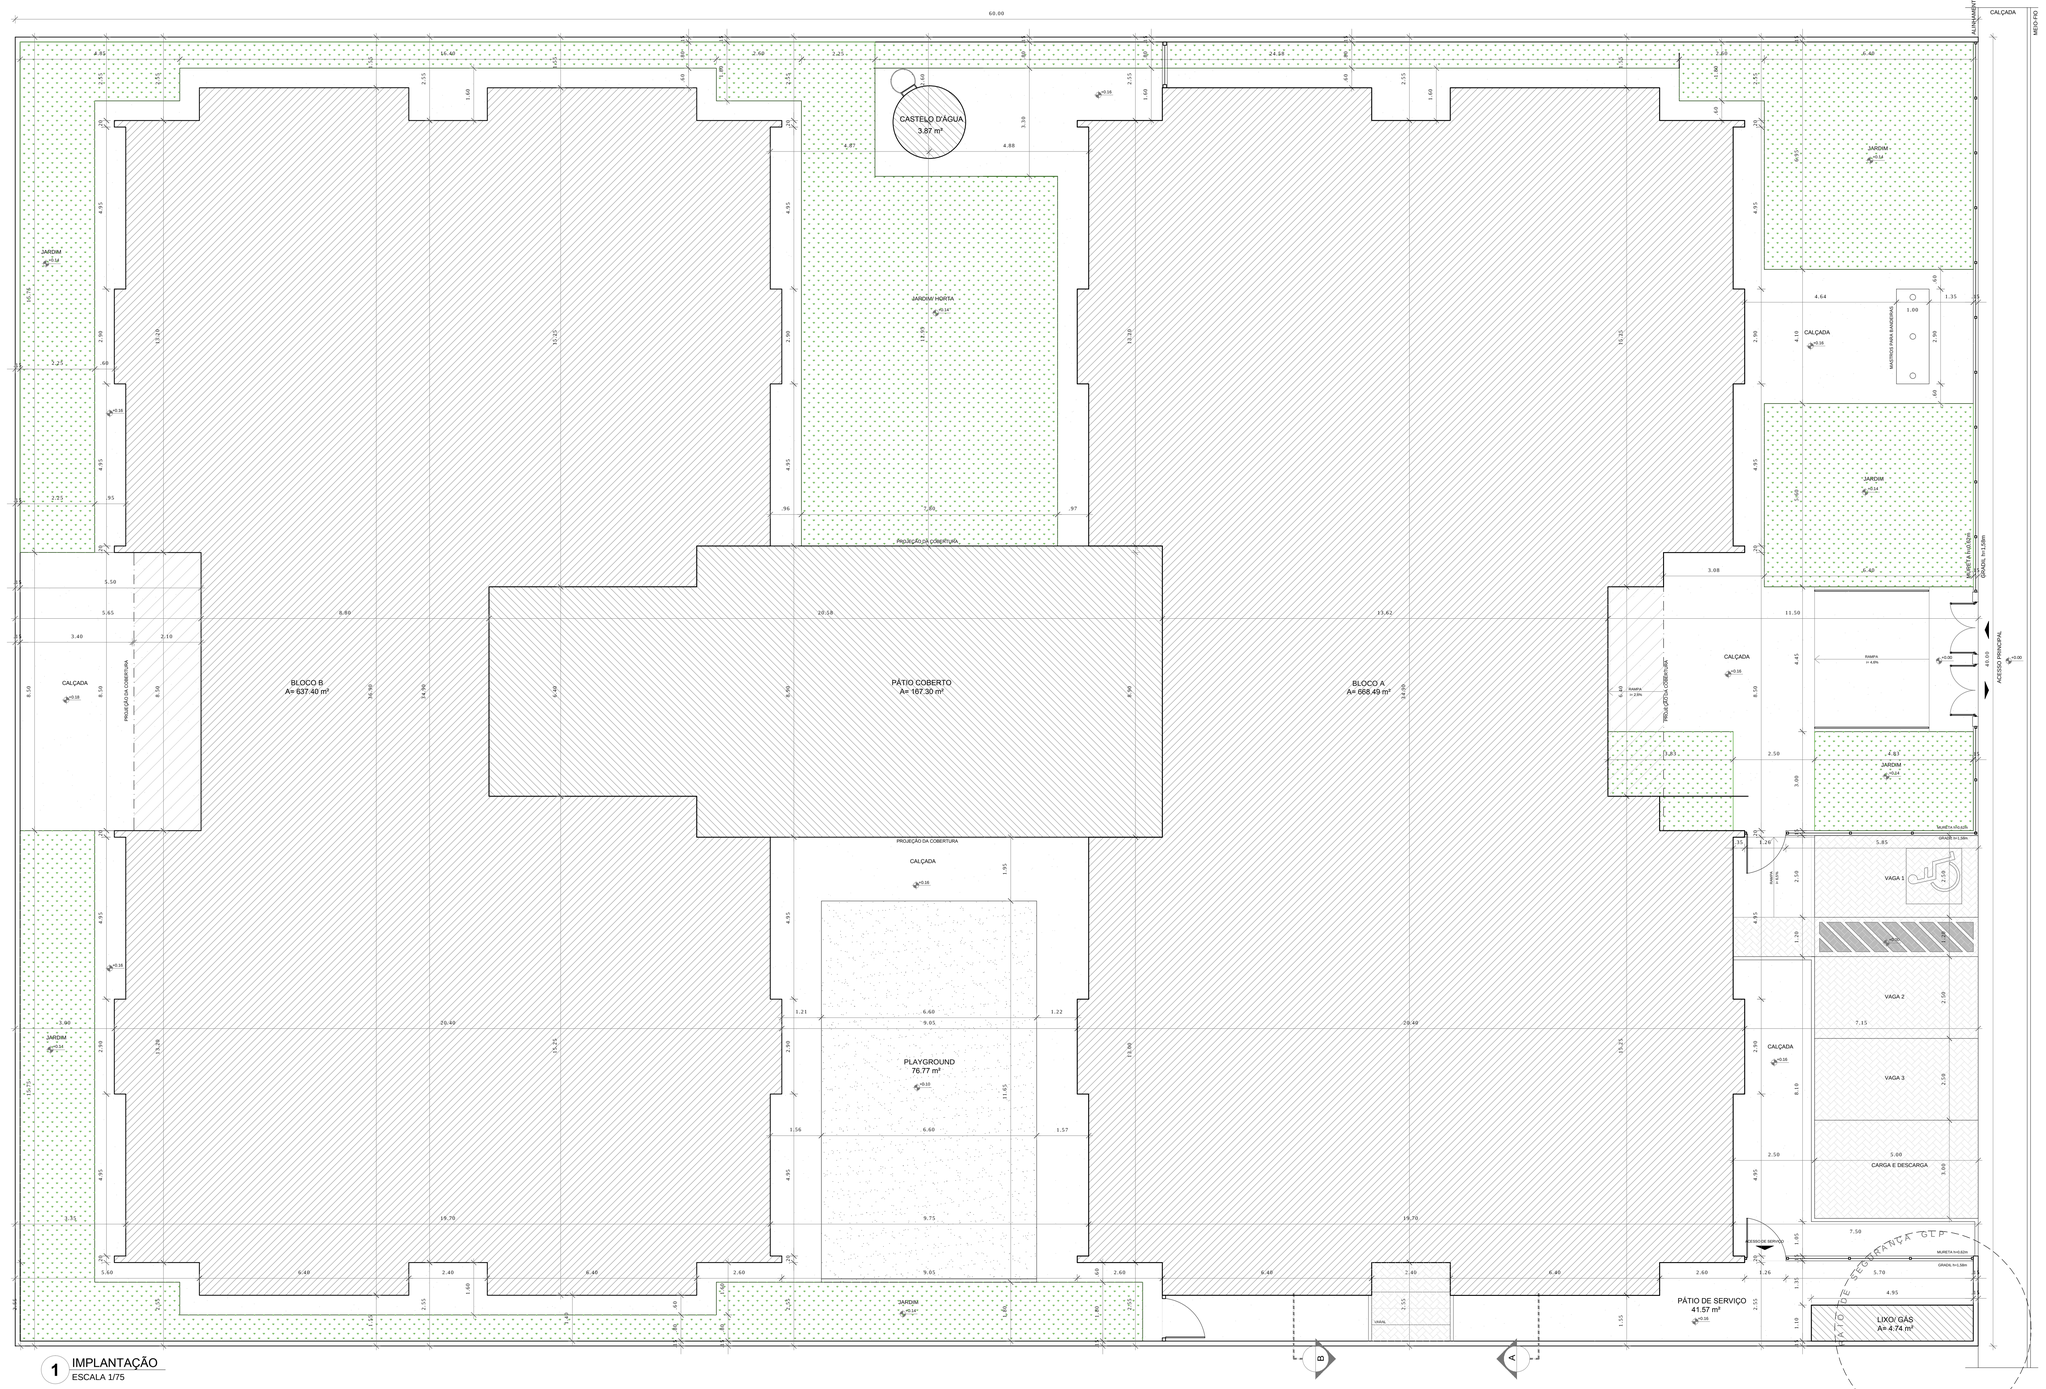

NOTAS

- MEDIDAS E NÍVEIS EM METROS;
- VERIFICAR POSIÇÃO EXATA DOS PILARES NO PROJETO ESTRUTURAL;
- VERIFICAR DETALHES CONSTRUTIVOS PERTINENTES NAS PRANCHAS DE DETALHAMENTO;
- EM CASO DE CONFLITO DE INFORMAÇÕES ENTRE O PROJETO GRÁFICO E O MEMORIAL DESCRITIVO, PREVALECE A INFORMAÇÃO CONTIDA NOS DESENHOS;
- ALTERAÇÕES NESTE PROJETO SOMENTE COM AUTORIZAÇÃO EXPRESSA DO FNDE

REFERÊNCIAS:

- PLANILHA DE QUANTITATIVOS-
- MEMORIAL DESCRITIVO E ESPECIFICAÇÕES TÉCNICAS

QUADRO DE ÁREAS

ÁREA DO TERRENO: 40 metros x 60 metros = 2.400,00 m²			
ÁREA OCUPADA:	1.510,23 m²	TAXA DE OCUPAÇÃO:	62,92 %
ÁREA CONSTRUÍDA:	1.311,97 m²	COEFICIENTE DE APROVEITAMENTO:	0,55

ÁREAS EDIFICAÇÕES			
BLOCO	ÁREA CONSTRUÍDA	ÁREA ABERTA COBERTA	ÁREA TOTAL
BLOCO A	668,49 m²	11,00 m²	679,49 m²
BLOCO B	637,40 m²	17,43 m²	654,83 m²
PÁTIO COBERTO		167,30 m²	167,30 m²
GÁS/ LIXO	2,21 m²	2,53 m²	4,74 m²
RESERVATÓRIO	3,87 m²		3,87 m²
TOTAL ÁREA	1.311,97 m²	198,26 m²	1.510,23 m²

ÁREAS EXTERNAS	
AMBIENTE EXTERNO	ÁREA
PÁTIO DE SERVIÇO	41,57 m²
ESTACIONAMENTO	58,50 m²
PLAYGROUND	76,77 m²
CALÇADAS (exceto estacion. e pátio serv.)	349,47 m²
JARDIM	361,64 m²
TOTAL ÁREA EXTERNA	887,95 m²

FNDE Fundo Nacional de Desenvolvimento da Educação — Ministério da Educação — GOVERNO FEDERAL BRASIL PÁTRIA EDUCADORA

PROJETO PADRÃO - FNDE

PROPRIETÁRIO: :

ENDEREÇO:

MUNICÍPIO – UF:

PROPRIETÁRIO

RESP. TÉCNICO — CREA

AUTOR DO PROJETO — CAU

DLFO — CREA

RA

OBSERVAÇÕES:

PROJETO EXECUTIVO

PROGRAMA PROINFÂNCIA - PROJETO TIPO 1

PROJETO DE ARQUITETURA

COORDENAÇÃO: CGEST - Coordenação Geral de Infraestrutura Educacional

IMPLANTAÇÃO

ARQ

FORMATO	REVISÃO	ESCALA	PRANCHA
(594x1050)	R.00	1/75	01/35

DATA EMISSÃO: JUNHO/2015