01 CICLOVIA A SER IMPLANTADA
ESCALA 1/500

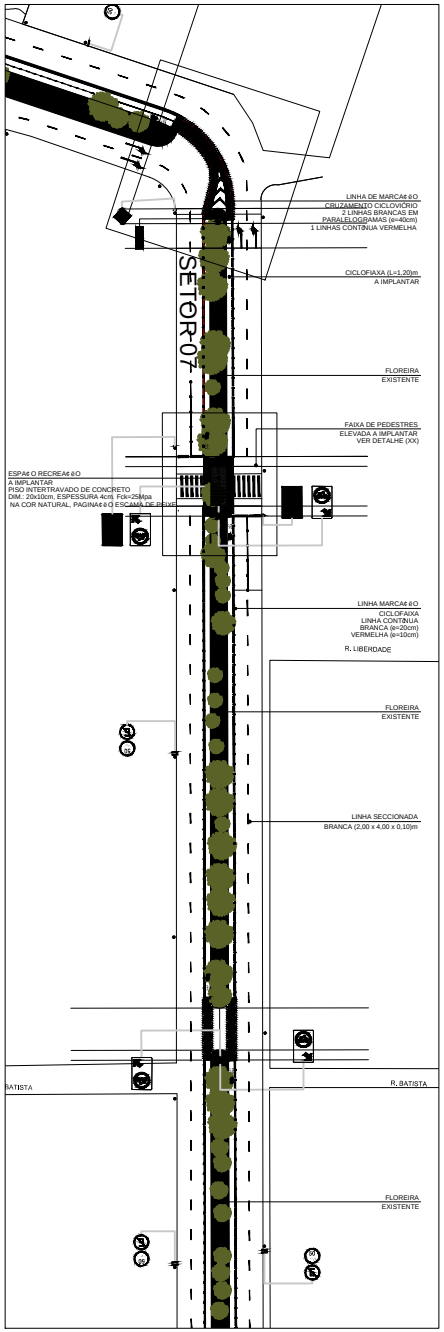

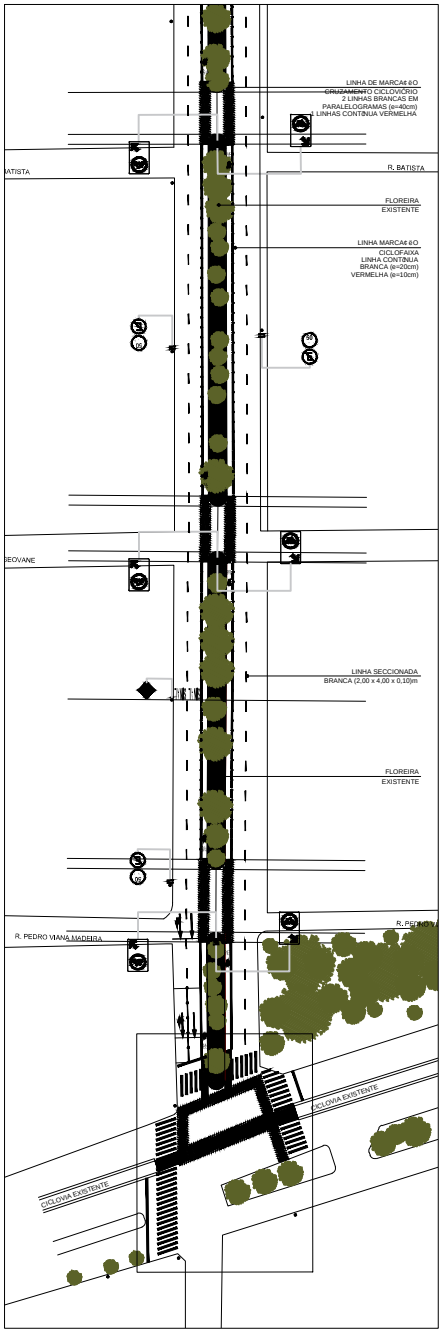

02 DETALHE 01 - TRAVESSIA ELEVADA
ESCALA 1/75

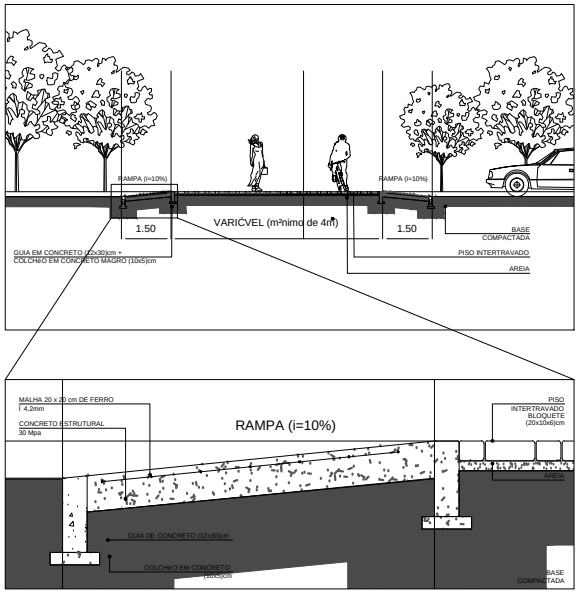

03 DETALHE 02 - BANCOS TIPO
ESCALA 1/25

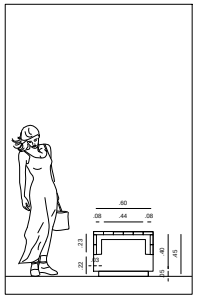

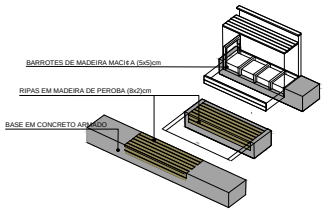

04 IMAGENS ILUSTRATIVAS
ESCALA S/E

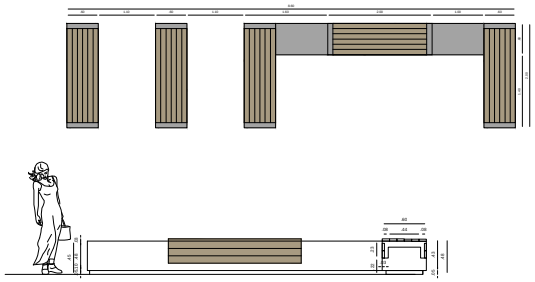

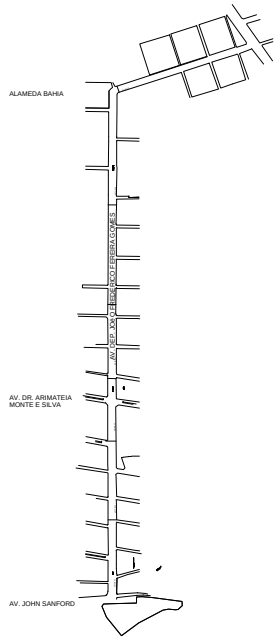

OBSERVAÇÕES

1 - AS COTAS CONTIDAS NESTE PROJETO SÃO DE RESPONSABILIDADE DO PROJETISTA;
2 - SINALIZAR RIGOROSAMENTE DE ACORDO COM O PROJETO;
3 - A SINALIZAÇÃO DEVERÁ SER IMPLANTADA POR EMPRESA ESPECIALIZADA EM SINALIZAÇÃO VIÁRIA, SEGUINDO OS PADRÕES DA STRANS.
4 - FICA ASSEGURADO AO AUTOR DESTE PROJETO, TODOS OS DIREITOS AUTORAIS, NO TOCANTE À SUA REPRODUÇÃO, ALTERAÇÃO E PUBLICIDADE.
5 - EM CASO DE DÚVIDAS REFERENTE À EXECUÇÃO DO PROJETO O EXECUTOR DEVERÁ SOLICITAR ESCLARECIMENTOS A ESTE ESCRITÓRIO.

LEGENDA:

- POSTE EXISTENTE
- COLUNA EXISTENTE
- COLUNA A IMPLANTAR
- PLACA EXISTENTE
- PLACA A IMPLANTAR
- PLACA A RETIRAR
- PINTURA A EXECUTAR
- PINTURA EXISTENTE
- ÁRVORE
- DEFENSA METÁLICA
- TACHÃO MONODIRECIONAL AMARELO A IMPLANTAR
- TACHÃO BIDIRECIONAL AMARELO A IMPLANTAR
- BRAÇO PROJETADO A IMPLANTAR
- BRAÇO PROJETADO EXISTENTE
- TACHAS MONODIRECIONAIS BRANCAS A IMPLANTAR
- TACHAS BIDIRECIONAIS BRANCAS A IMPLANTAR
- MEIO FIO REBAIXADO
- SEMÁFORO EXISTENTE
- ABRIGO DE ÔNIBUS EXISTENTE

CLIENTE:
PROJETO:
Felipe Vitória Ribeiro
CONSTRUÇÃO:
INSTALAÇÃO:

REV Nº	DESCRIÇÃO	DATA	PROJ	APROV

PREFEITURA DE SOBRAL

Contratante:

Projeto: PROJETO DE REQUALIFICAÇÃO VIÁRIA
Revisão:
Etapa: **EXECUTIVO**
Cidade/Localidade: **SOBRAL**
Obra: **AV.DEP. JOÃO FREDERICO FERREIRA GOMES**
Escala:
Título:
Data:
Folha: **03**
Coord. elab. de projetos: NADINE SIQUEIRA
Arquivo: **FINAL - CICLOVIA.dwg/Lay.pdf**
Desenho: MACEDO FILHO

PRANCHA A1 (840x594mm)