




1 DET. 05 Planta Banco Tipo 01
ESCALA 1/25

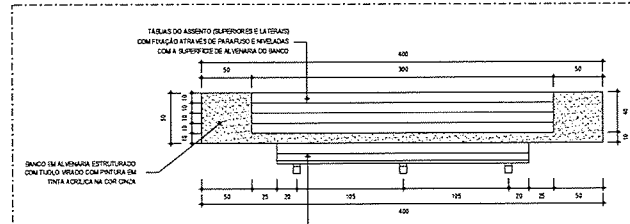


2 DET. 05 Planta Detalhada do Banco Tipo 01
ESCALA 1/25

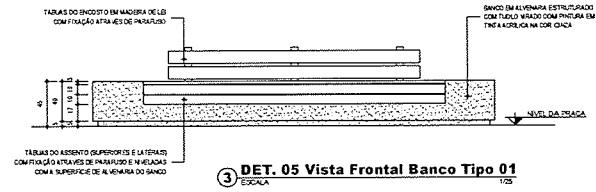


3 DET. 05 Vista Frontal Banco Tipo 01
ESCALA 1/25

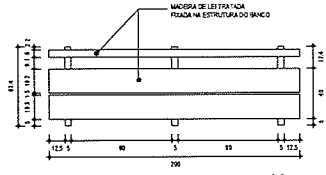


6 Det. 06 Planta Banco Tipo 02
ESCALA 1/25

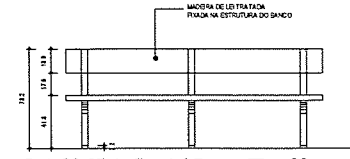


6 Det. 06 Vista Frontal Banco Tipo 02
ESCALA 1/25

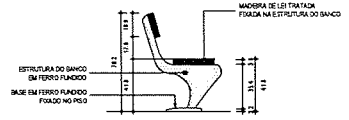

6 Det. 06 Banco Tipo 02
ESCALA 1/25

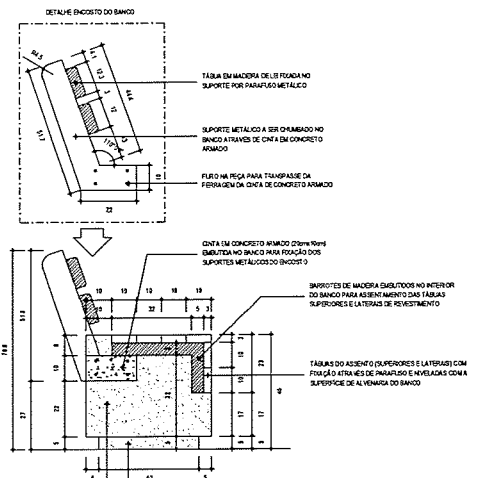

4 Det. 05 Banco Tipo 01
ESCALA 1/25

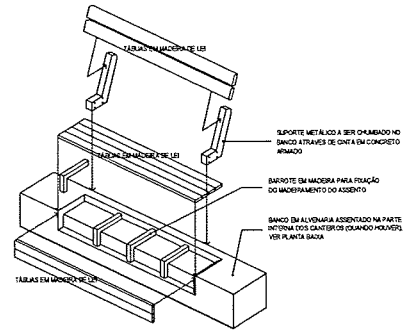

5 DET. 05 Perspectiva Explodida Banco Tipo 01
ESCALA 1/25

Obs.: TODAS AS MEDIDAS DEVERÃO SER CONFERIDAS NO LOCAL.

SECRETARIA DA INFRAESTRUTURA

PROJETO: PROJETO ARQUITETÔNICO REFORMA PRAÇA MANOEL PACÍFICO DOS SANTOS

INTERESSADO: **Emidio S. Cabral** *Arquiteto - Urbanista / CAU 117*

ENDEREÇO: RUA PREFEITO JERÔNIMO DE ANDRADE, 110 - JARDIM SÃO JOÃO - SOBRAL - CE

MUNICÍPIO: SOBRAL - CE

ASSUNTO: DET. 05 BANCO TIPO 1 ESCALA 1/25
DET. 06 BANCO TIPO 2 ESCALA 1/25

DATA: 09/12/2021 REVISÃO: 00 DESENHO: VICENTE UNIVAS PRANCHETA: 09/12