ARMAÇÃO DAS CINTAS – NÍVEL 0,00 (PARTE 6)

V40

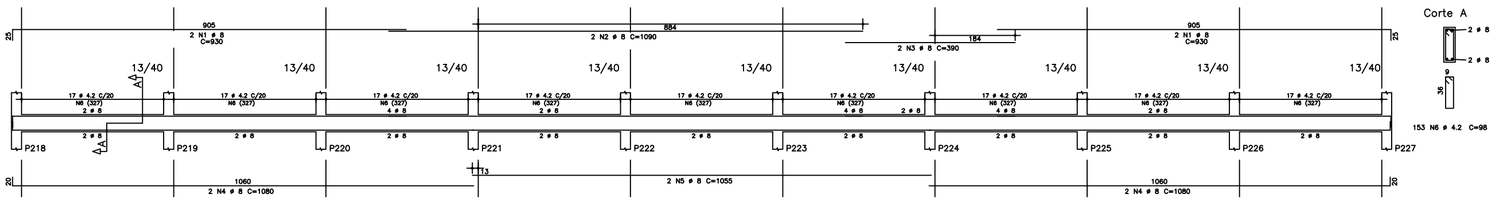

Corte A

	AÇO	POS	BIT (mm)	QUANT	COMPRIMENTO UNIT (cm)	COMPRIMENTO TOTAL (cm)
V40						
	50A	1	8	4	930	3720
	50A	2	8	2	1090	2180
	50A	3	8	2	390	780
	50A	4	8	4	1080	4320
	50A	5	8	2	1055	2110
	60B	6	4.2	153	98	14994
V41						
	50A	1	8	2	1110	2220
	50A	2	8	2	1105	2210
	60B	3	4.2	50	98	4900
V42						
	50A	1	8	2	915	1830
	50A	2	8	2	590	1180
	50A	3	8	2	1080	2160
	50A	4	8	2	380	760
	60B	5	4.2	68	98	6664
V43						
	50A	1	8	2	915	1830
	50A	2	8	2	595	1190
	50A	3	8	2	1080	2160
	50A	4	8	2	380	760
	60B	5	4.2	68	98	6664
V44						
	50A	1	8	4	930	3720
	50A	2	8	4	1090	4360
	50A	3	8	2	390	780
	50A	4	8	4	1080	4320
	50A	5	8	4	1055	4220
	60B	6	4.2	204	98	19992
V45						
	50A	1	8	2	915	1830
	50A	2	8	2	595	1190
	50A	3	8	2	1080	2160
	50A	4	8	2	380	760
	60B	5	4.2	68	98	6664
V46						
	50A	1	8	2	865	1730
	50A	2	6.3	2	130	260
	50A	3	8	2	960	1920
	60B	4	4.2	43	98	4214
V47						
	50A	1	8	2	865	1730
	50A	2	6.3	2	130	260
	50A	3	8	2	960	1920
	60B	4	4.2	43	108	4644

V41

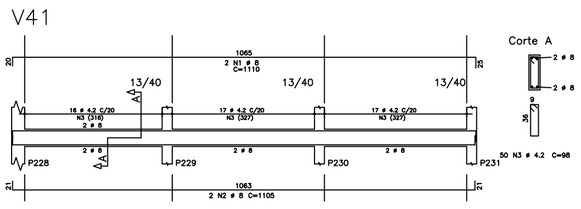

Corte A

V42

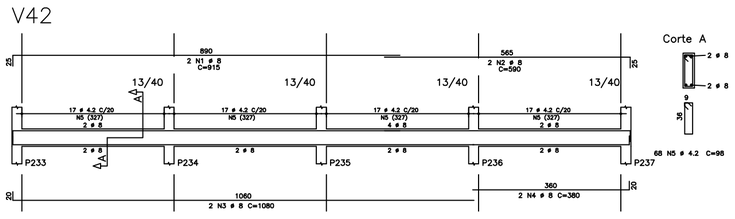

Corte A

V44

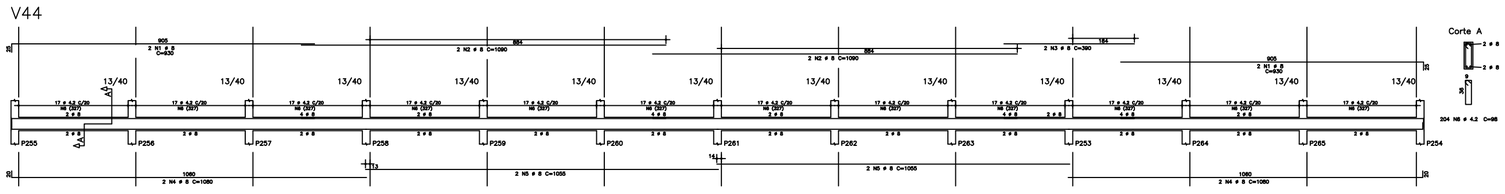

Corte A

V45

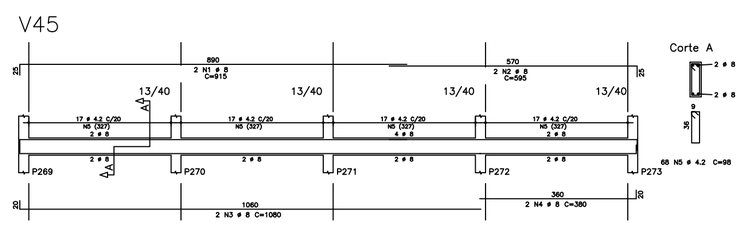

Corte A

V46

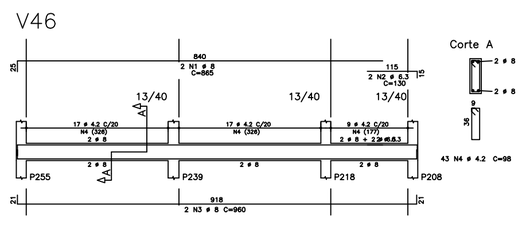

Corte A

V43

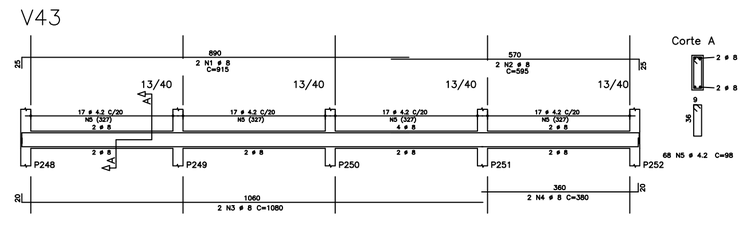

Corte A

V47

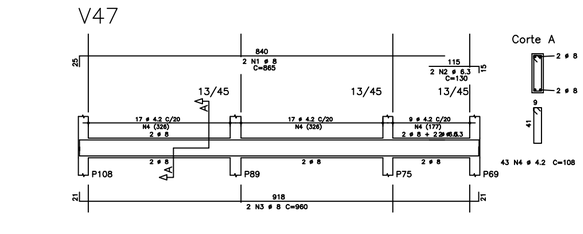

Corte A

REVISÃO	ASSUNTO	DESENHO	DATA
-			
-			
-			
-			

PAGO

APROVO

CONSELHO PROFISSIONAL

PROPRIETÁRIO

PROJETO

PROJETO

CONSTRUÇÃO

DAE
DEPARTAMENTO DE ARQUITETURA E ENGENHARIA

GOVERNO DO ESTADO DO CEARÁ

SEINFRA - SECRETARIA DA INFRAESTRUTURA
DAE - DEPARTAMENTO DE ARQUITETURA E ENGENHARIA

PROJETO:

EE MÉDIO PADRÃO-06 SALAS

INTERESSADO:
SEDUC

ENDEREÇO:
-

MUNICÍPIO:
-

AUTOR: CREA:
TELEFONE: EMAIL:
AUTOR: CREA:
TELEFONE: EMAIL:

ÁREA TECNICA:
ESTRUTURA DE CONCRETO

ETAPA:
PROJETO EXECUTIVO

CONTEÚDO:	ESCALA:
	-
	-
	-
	-
	-

DESENHO: WA
DATA: 15/07/2015
REVISÃO: 00
ARQUIVO: PR-10-ARM-CINTAS 06-OPX.dwg

ESC 10 23

RESERVA DE PROPRIEDADE INTELECTUAL
A PROPRIEDADE INTELECTUAL DO PRESENTE PROJETO É RESERVADA AO SEUS AUTORES, DE ACORDO COM A LEGISLAÇÃO PERTINENTE. O USO DESTE PROJETO OU DE QUALQUER DE SEUS ELEMENTOS SEM A DEVIDA AUTORIZAÇÃO DOS AUTORES CONSTITUI VIOLAÇÃO DE DIREITOS AUTORAIS E SERÁS APLICADAS AS LEIS QUE DISPENSAM OUTRA DIRETRIZ A TODOS OS EFEITOS