

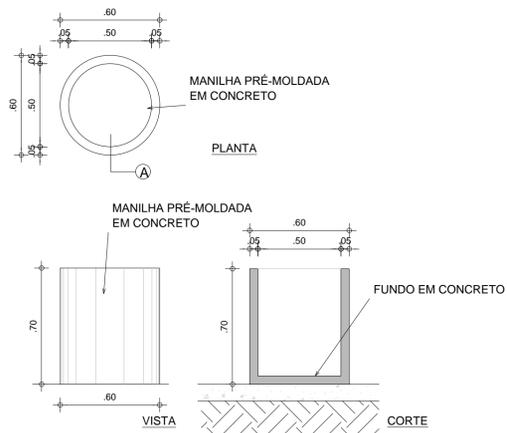




**1** DETALHAMENTO BANCO  
ESCALA 1/20

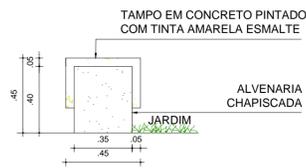

**2** DETALHAMENTO LIXEIRA  
ESCALA 1/20

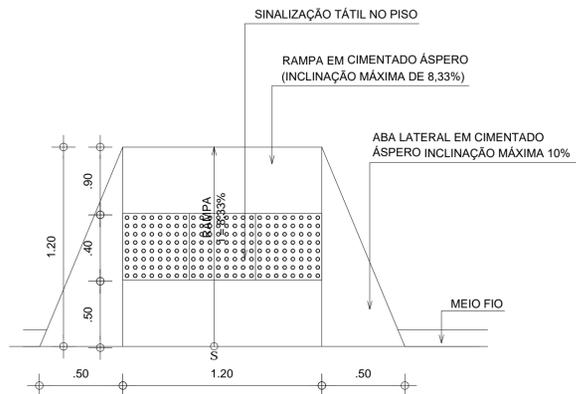

**3** DETALHAMENTO RAMPA  
ESCALA 1/20

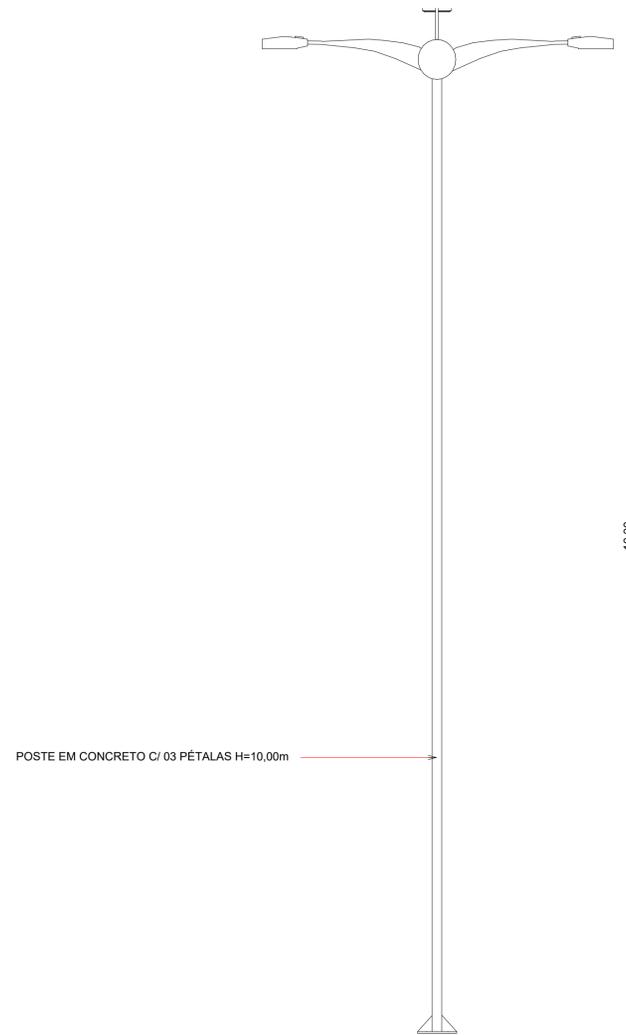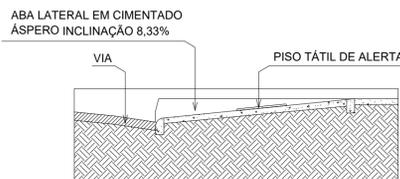

LUMINÁRIA METÁLICA COM 03 PÉTALAS

POSTE EM CONCRETO C/ 03 PÉTALAS H=10,00m

**4** DETALHES POSTE  
ESCALA 1/20

ESCALA DE FLORES: 10:1

CDR	PENA
1	0.10
2	0.20
3	0.30
4	0.40
5	0.50
6	0.80
7	0.30
8	0.15
9	0.09
10	0.10

SECRETARIA DA INFRAESTRUTURA

PROJETO: **PROJETO ARQUITETÔNICO PRAÇA DE FLORES**

INTERESSADO: PREFEITURA DE SOBRAL

ENDEREÇO: LOCALIDADE DE ARACATIÇU LAT.: -3.930765 ; LONG.: -40.098525

MUNICÍPIO: SOBRAL

AUTOR: GUILHERME C. AUSTRERGÉSILO

AUTOR: PAULO VALE

DESCRIÇÃO/FUNÇÃO	EDICA
DETALHES BANCO	INDICADA
DETALHES LIXEIRA	INDICADA
DETALHES RAMPA	INDICADA
DETALHES POSTE	INDICADA

DATA JUNHO/2019

REVISÃO 00

ARQUIVO

ARO 04/04

