


CORTE  
ESCALA 1/2

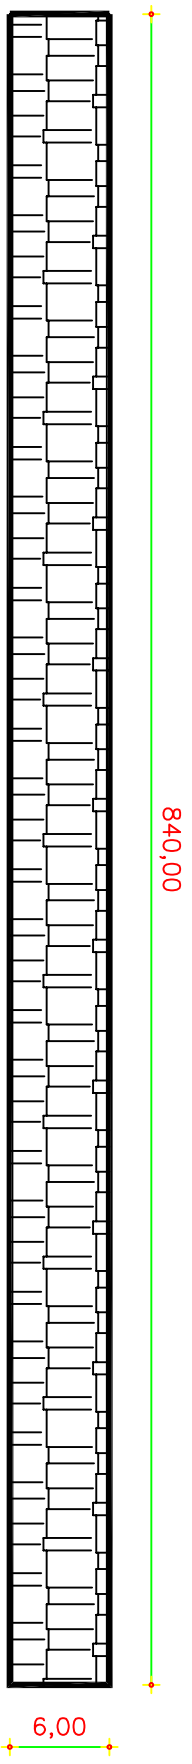


RUA DO LOGRADOURO

PL. BAIXA  
SEM ESCALA


OBSERVAÇÕES:

LEGENDA:

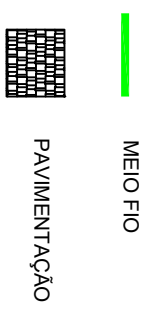

DADOS:

PAVIMENTAÇÃO: 5.040,00M<sup>2</sup>  
MEIO FIO: 1.692,00M

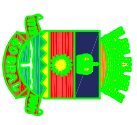

PREFEITURA DE  
**SOBRAL**

SECRETARIA DA INFRAESTRUTURA

OBRA DE PAVIMENTAÇÃO EM PEDRA TOSCA

ENDEREÇO: RUA DO LOGRADOURO, VÁRZEA  
DISTRITO: ARACATIÇU - SOBRAL - CE