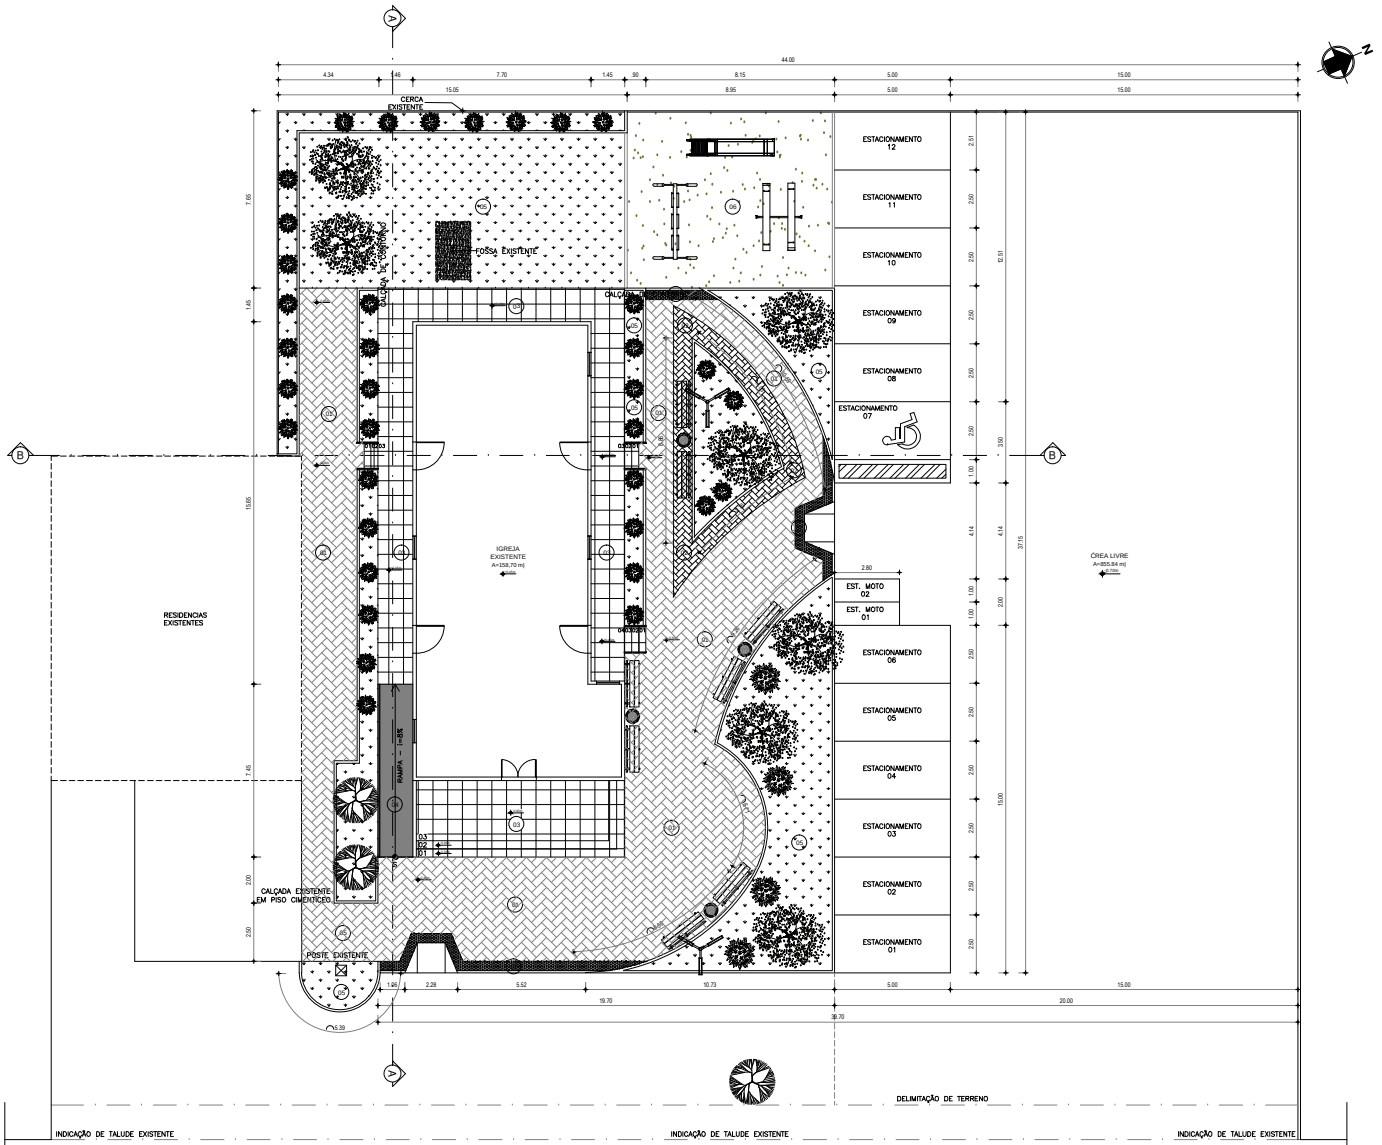

1 MASTERPLAN PRAÇA
ESCALA 1/100

MUNICÍPIO DE SOBRAL

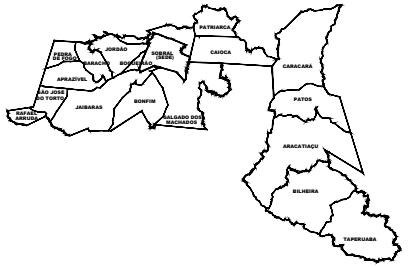

LEGENDA DE PISOS

01 PISO INTERTRAVADO DE CONCRETO TIPO TICLINHO, DIM.: 0,20x0,10m, ESPESSURA 6cm. Fck=25Mpa. NA COR NATURAL, PAGINAÇÃO ESCAMA DE PEIXE. ÁREA=234,33m²

02 PISO INTERTRAVADO DE CONCRETO TIPO TICLINHO, DIM.: 0,20x0,10m, ESPESSURA 6cm. Fck=25Mpa. NA COR VERMELHO, PAGINAÇÃO ESCAMA DE PEIXE. ÁREA=20,37m²

03 PISO EM PEDRA CARIRI, DIM.: 40x40cm, NA COR BEGE. CREA TOTAL: 93,18 m)

04 PISO CIMENTADO ÁREA=11,17m²

05 GRAMA ESMERALDA EM PLACAS P/ CANTEIROS. ÁREA=243,82m²

06 CAIXA DE AREIA PARA PLAYGROUND. ÁREA=67,26m²

07 PISO TÁTIL DE ALERTA 40x40cm, EM CONCRETO NA COR VERMELHA. Fck=25Mpa. ÁREA=8,91m²

08 TODO O ESTACIONAMENTO PROPOSTO SERÁ EM SOLO NATURAL.

LEGENDA EQUIPAMENTOS

NOVO POSTE EM CONCRETO SUBSTITUINDO O EXISTENTE COM 03 PÉTALAS E ALTURA DE 10 METROS - VER PRANCHA 04

BANCO PROPOSTO - VER PRANCHA 04

LIXEIRA - VER PRANCHA 04

ÁRVORE PROPOSTA

ÁRVORE EXISTENTE

ARBUSTO PROPOSTO

SECRETARIA DA INFRAESTRUTURA

PROJETO:
PROJETO ARQUITETÔNICO
PRAÇA DE PEDRA BRANCA

INTERESSADO:
PREFEITURA DE SOBRAL

ENDEREÇO:
LOCALIDADE PEDRA BRANCA LAT.: -3.64919 ; LONG.: -40.45039

MUNICÍPIO:
SOBRAL

AUTOR:
PAULO VALE

AUTOR:
GUILHERME C. AUSTREGÉSILO

PREFEITURA DE SOBRAL

DESENHO DA PRANCHA: MASTERPLAN PRAÇA

ESCALA: 1/75

DATA: JULHO/2019 | REVISÃO: 00 | ARQUIVO: - | ARQ 01/04