




**FACHADA 01 (FRENTE)**  
ESCALA 1:100

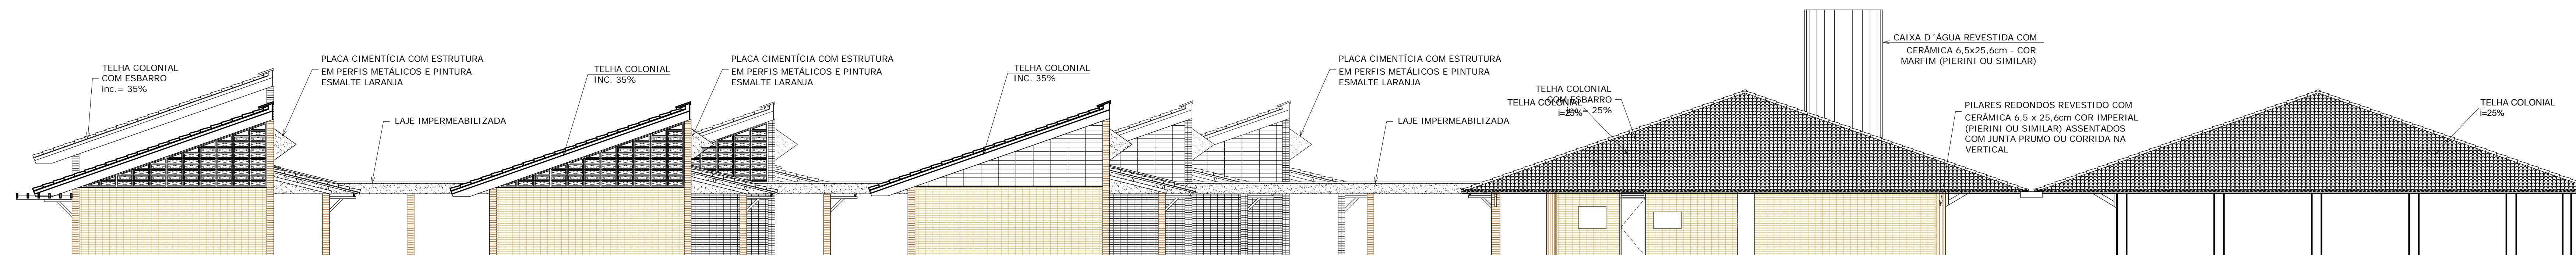


**FACHADA 02 (LATERAL)**  
ESCALA 1:100

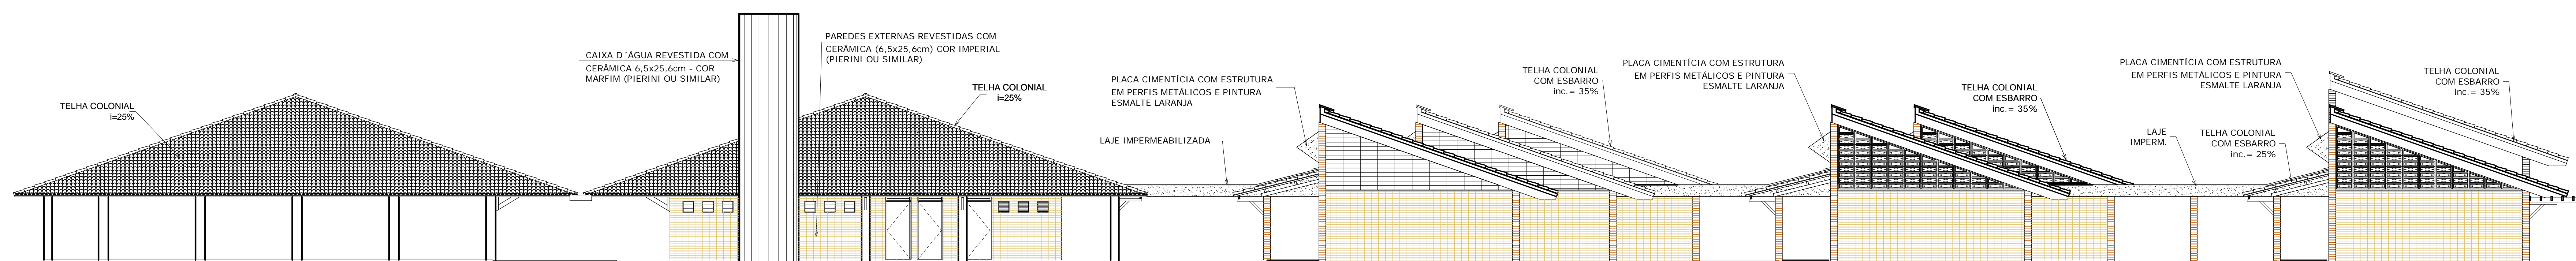

**FACHADA 03 (LATERAL)**  
ESCALA 1:100

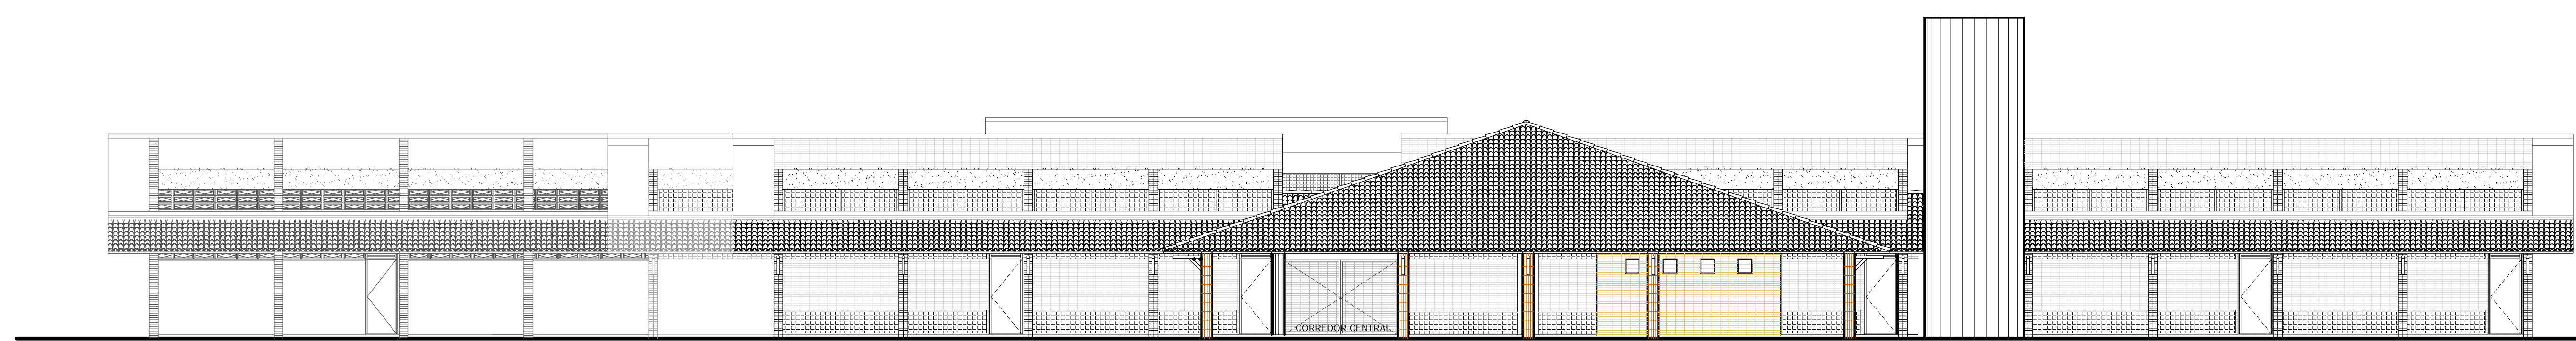

**FACHADA 04 (FUNDOS)**  
ESCALA 1:100

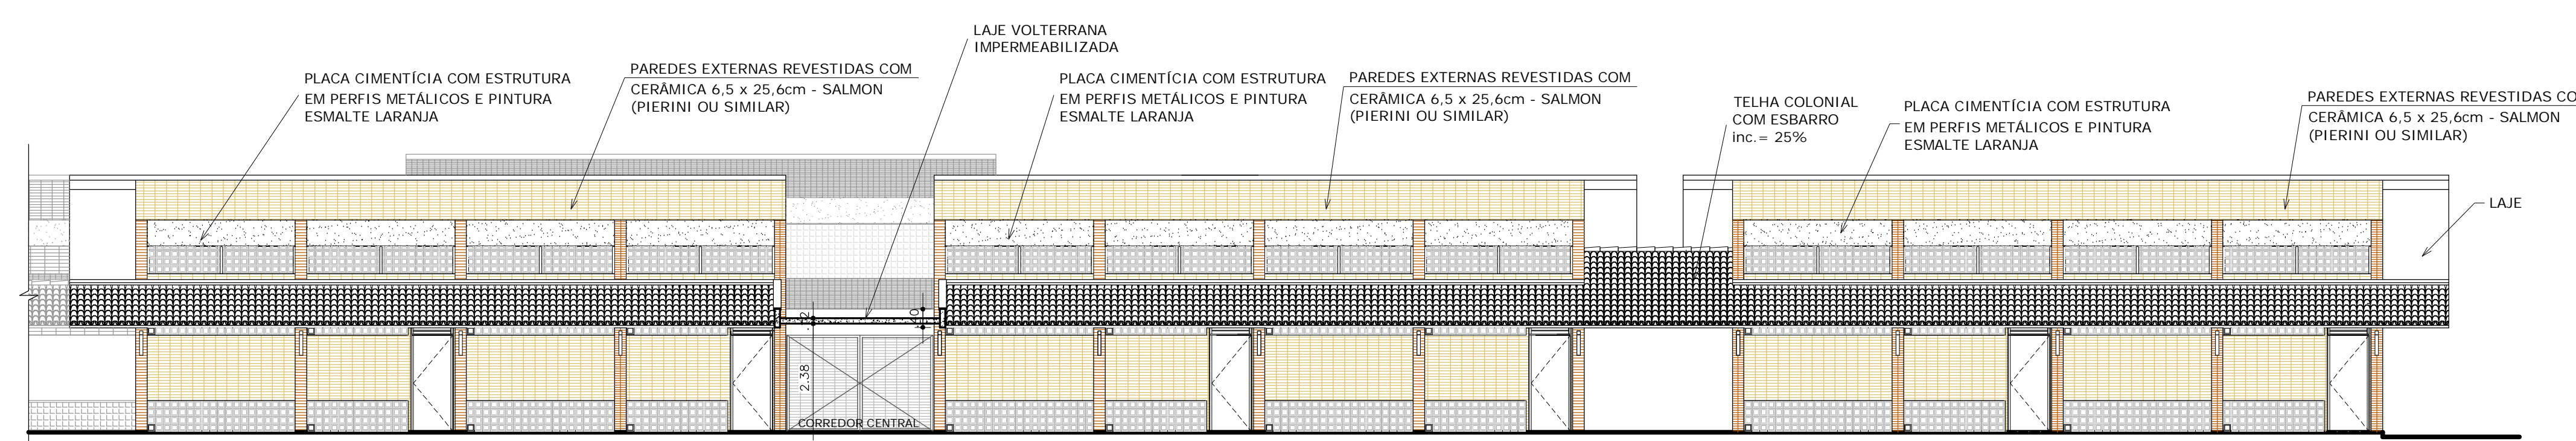

**FACHADA DO BLOCO SALA DE AULA**  
ESCALA 1:100

REVISÃO	ASSUNTO	DESENHO	DATA

PÁG	APROVO

**CONSELHO PROFISIONAL**

**DAE** GOVERNO DO ESTADO DO CEARÁ

SECRETARIA DA INFRAESTRUTURA  
DAE - DEPARTAMENTO DE ARQUITETURA E ENGENHARIA

**PROJETO**  
ESCOLA DE ENSINO MÉDIO PADRÃO - 06 SALAS

INTERESSADO	ÁREA TÉCNICA	ESCALA
	ARQUITETURA	
	PROJETO EXECUTIVO	

AUTOR	CONSELHO	ESCALA

RESERVA DE PROPRIEDADE INTELECTUAL

DESENHO **ARO 07 07**

DATA: **05/2012**