




**Detalle S1**  
escala 1:25

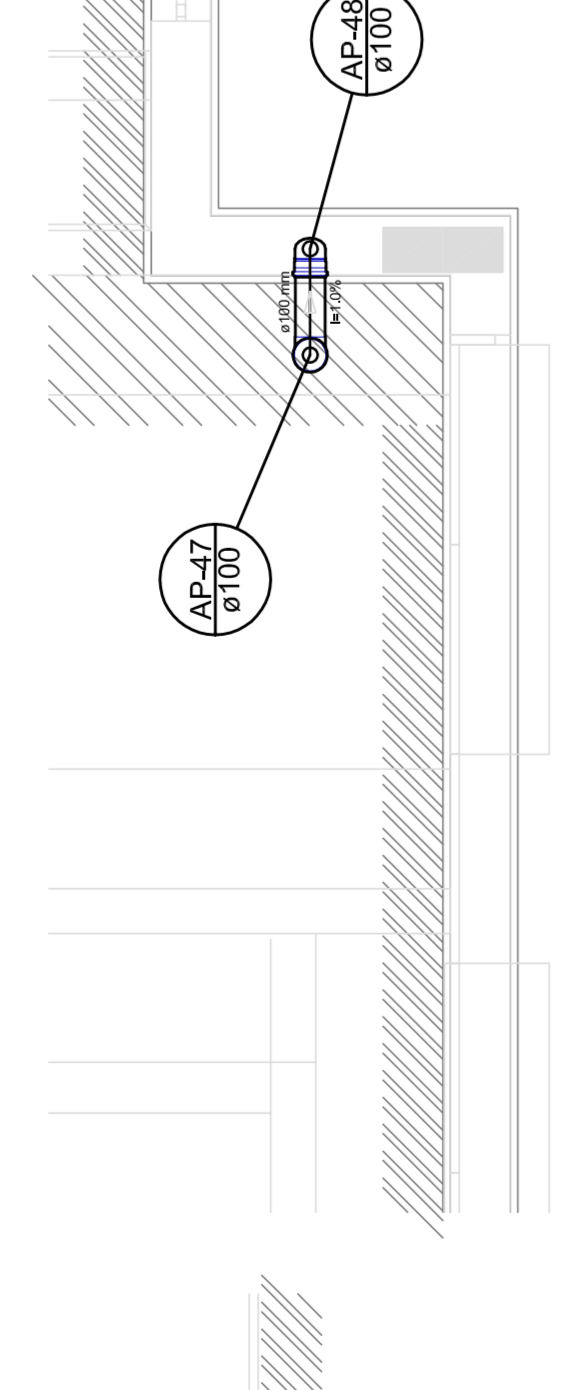


**Detalle S2**  
escala 1:25

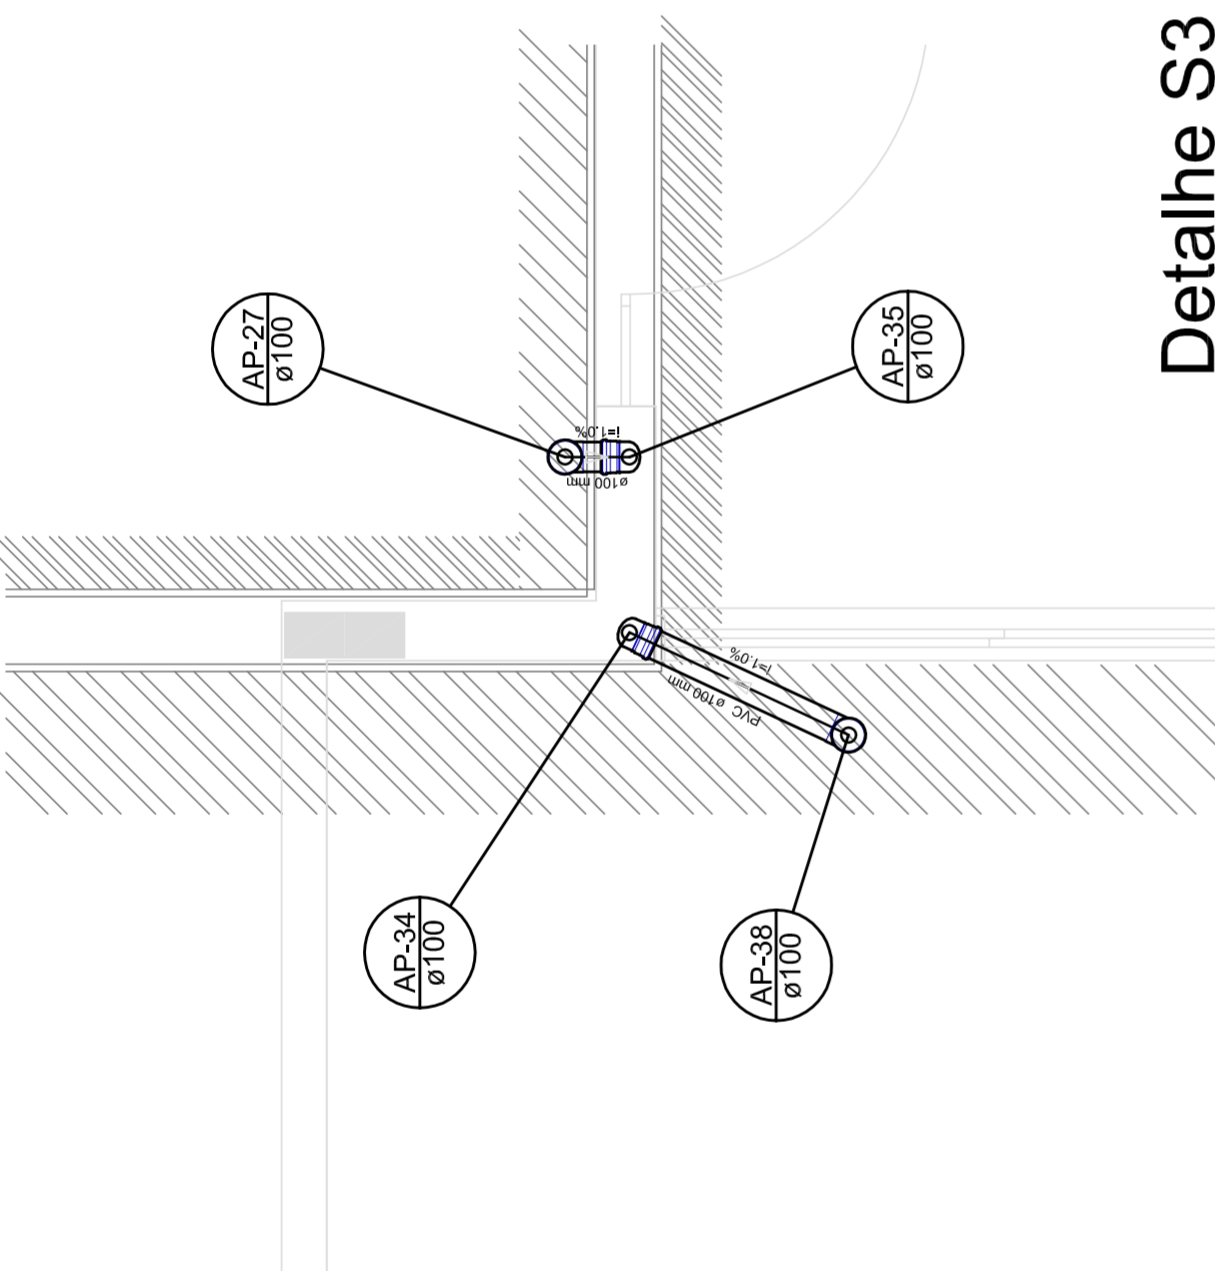


**Detalle S3**  
escala 1:25

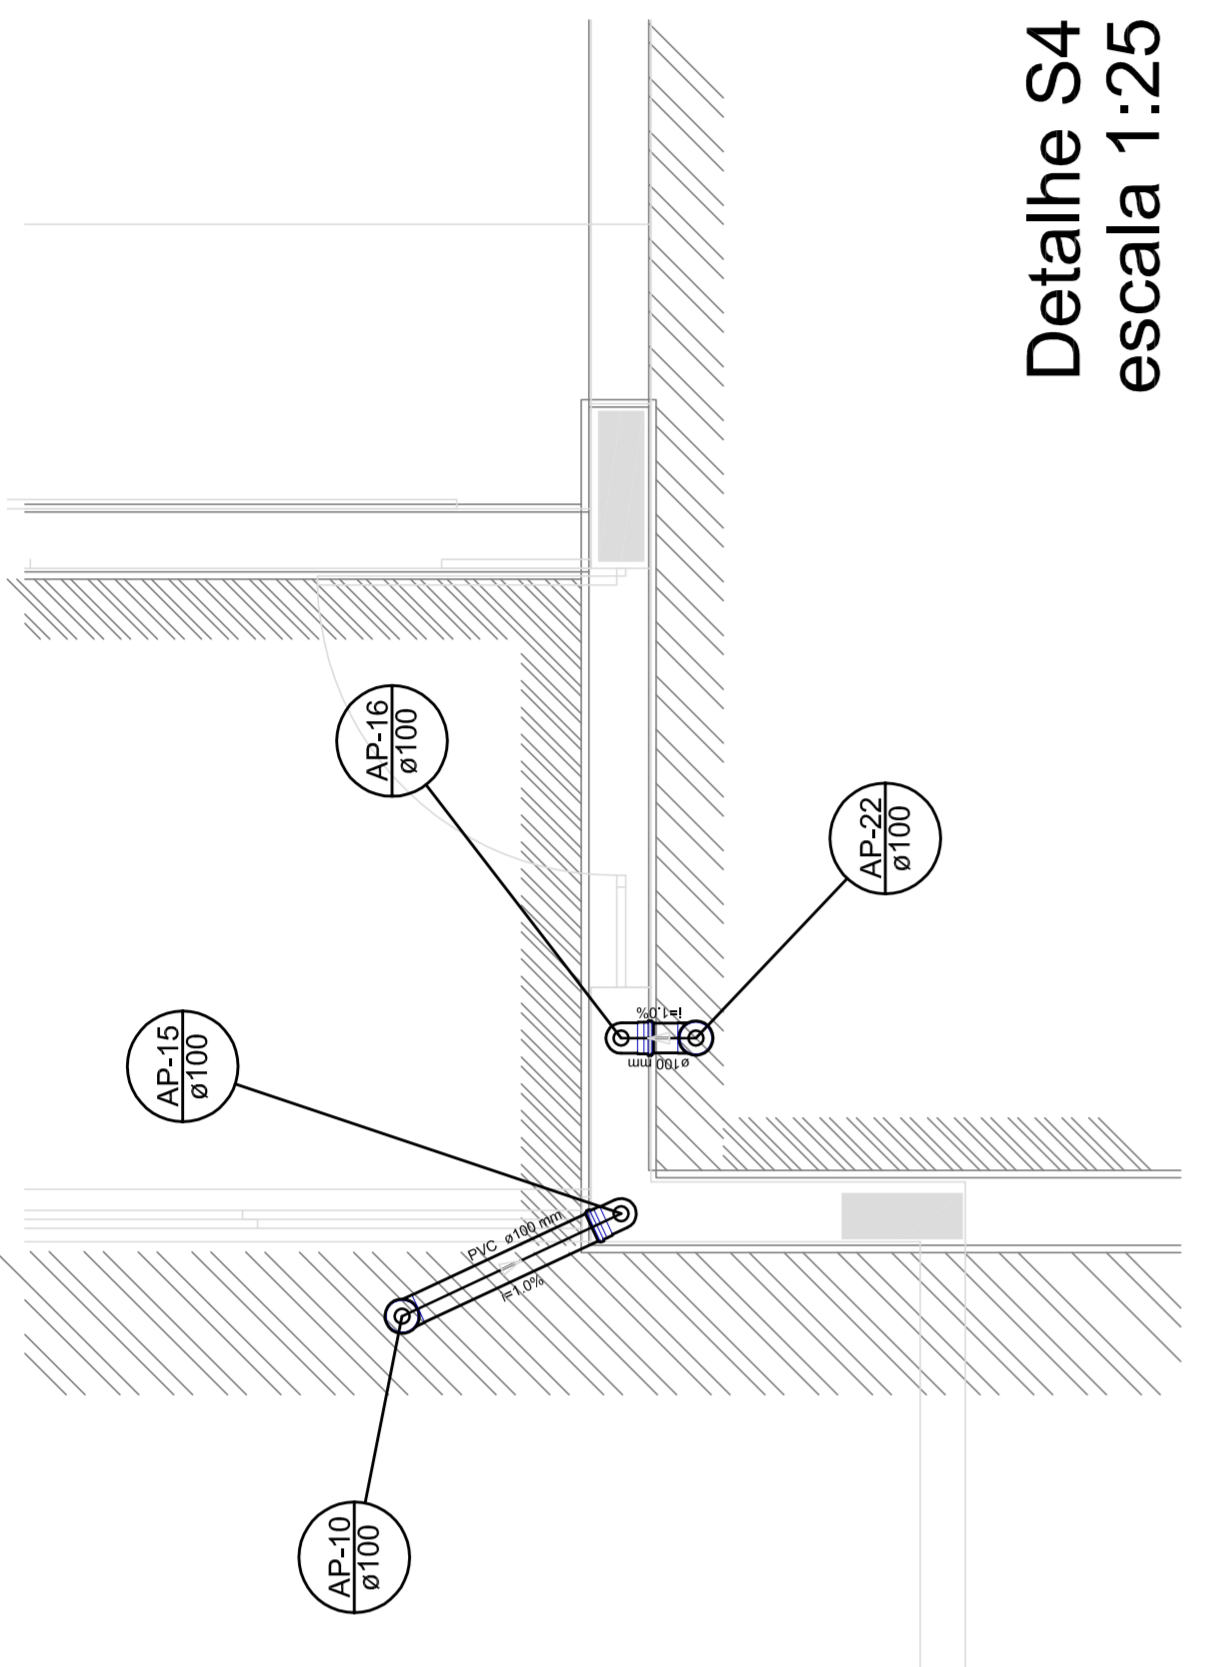


**Detalle S4**  
escala 1:25

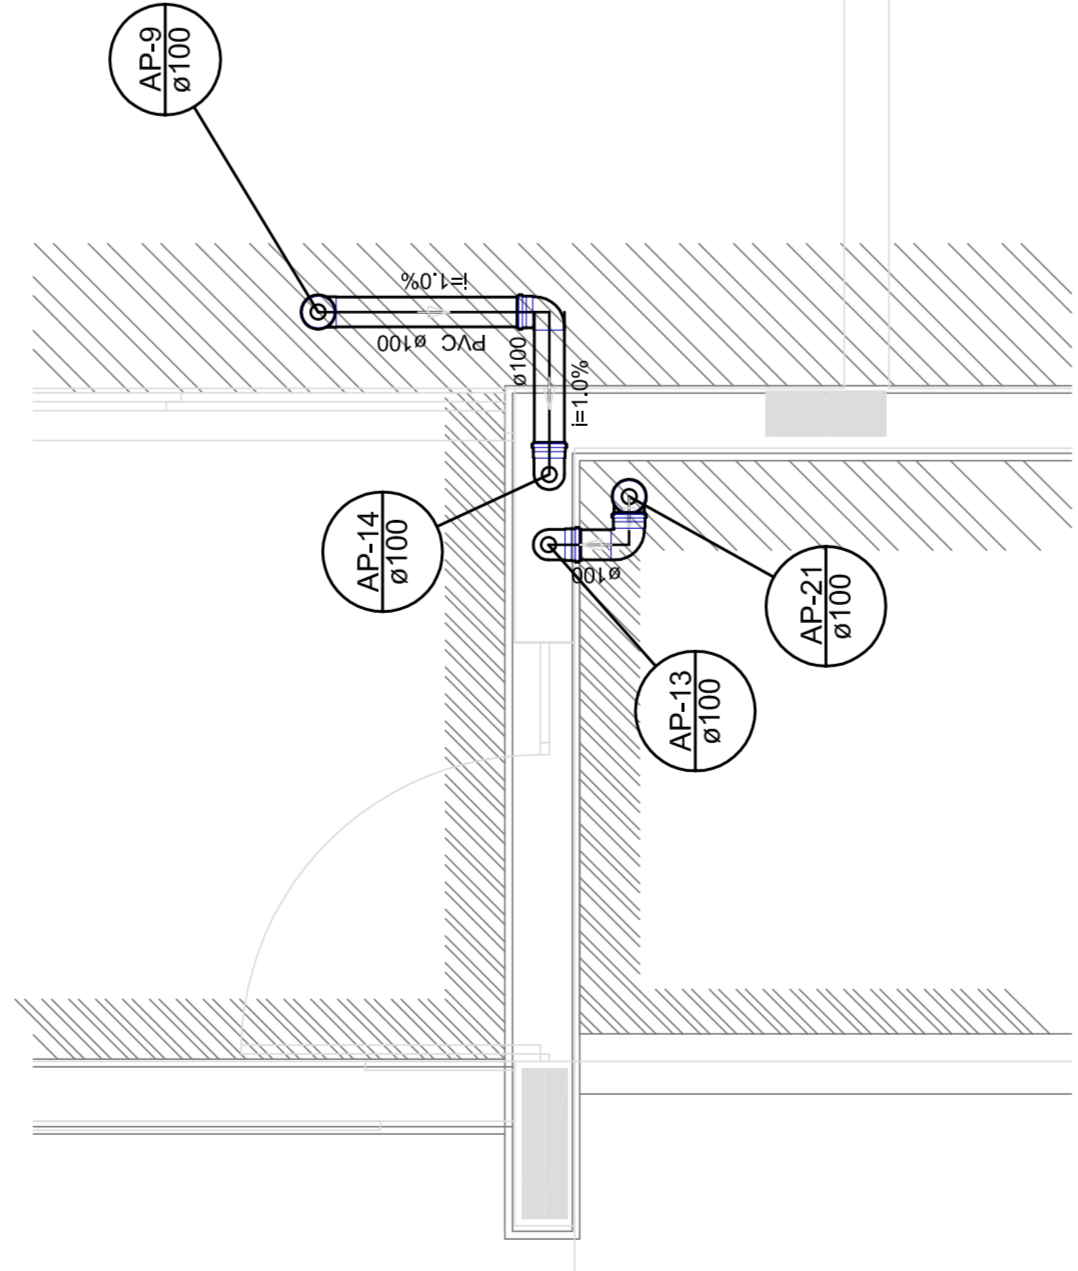


**Detalle S5**  
escala 1:25

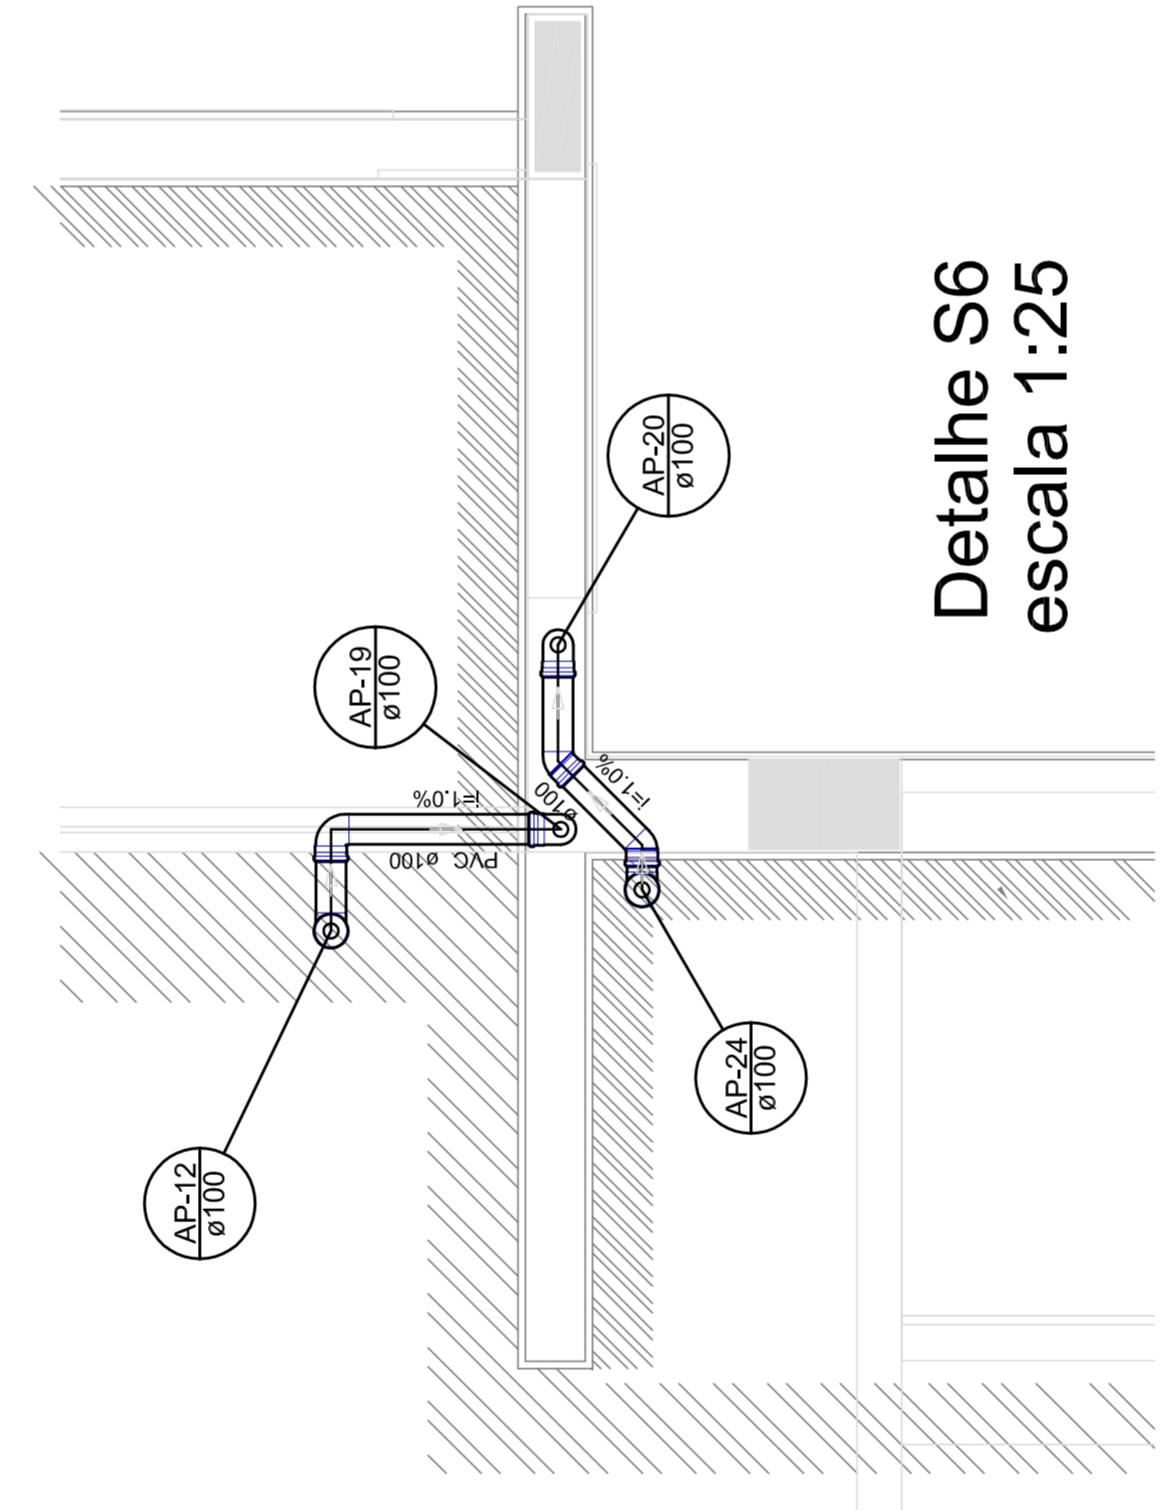


**Detalle S6**  
escala 1:25

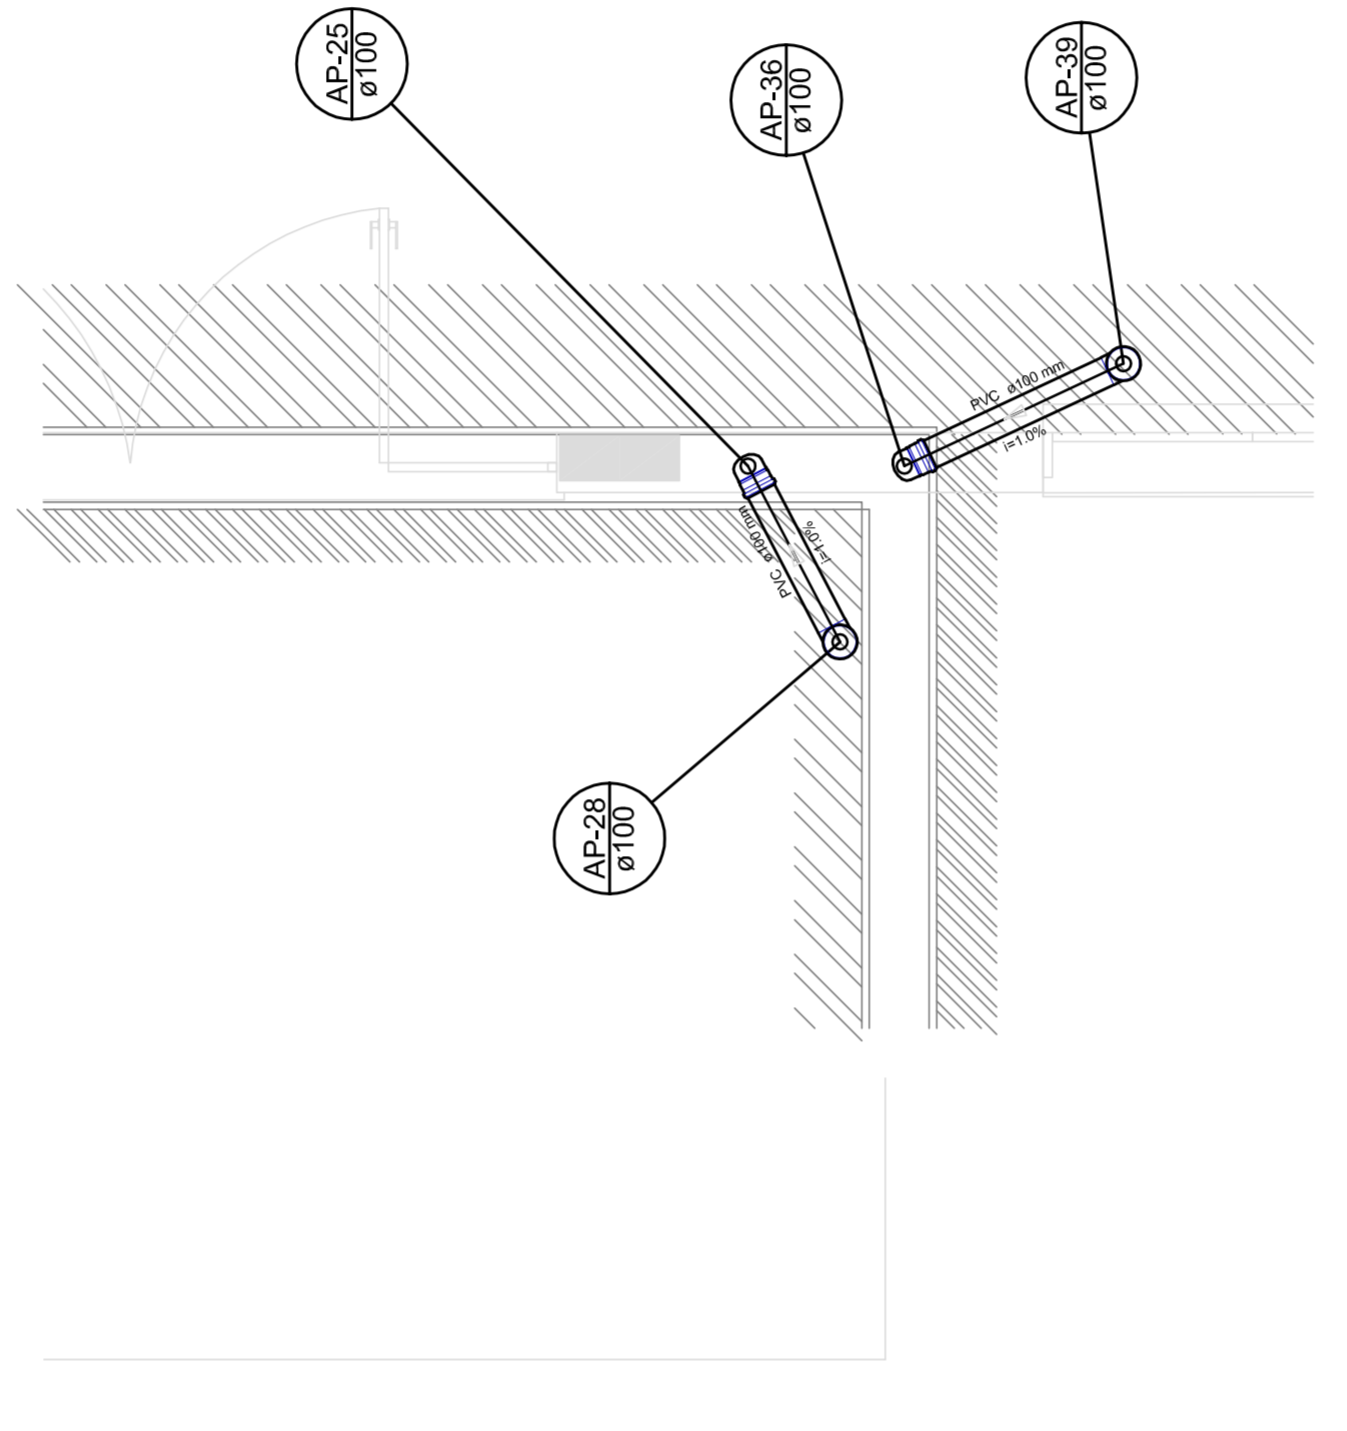


**Detalle S7**  
escala 1:25

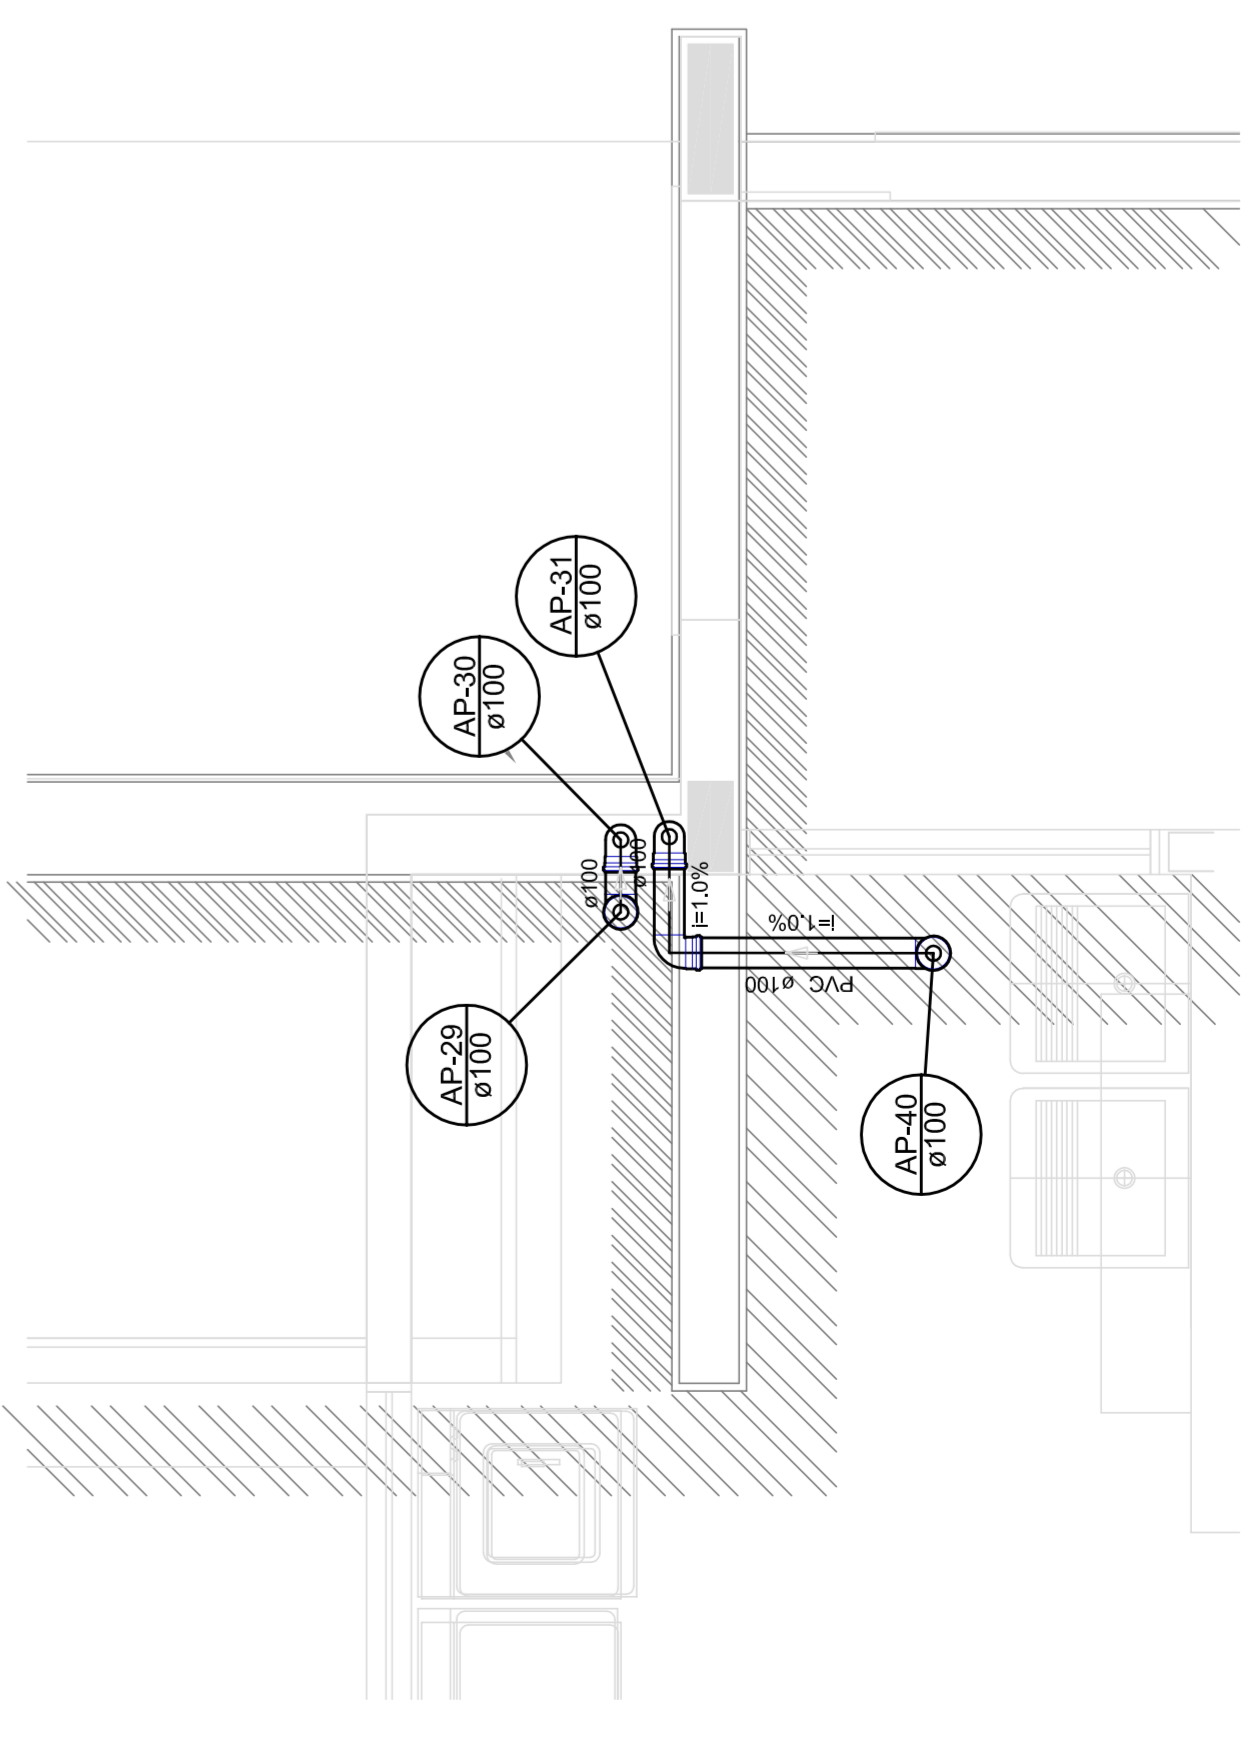

**Detalle S8**  
escala 1:25

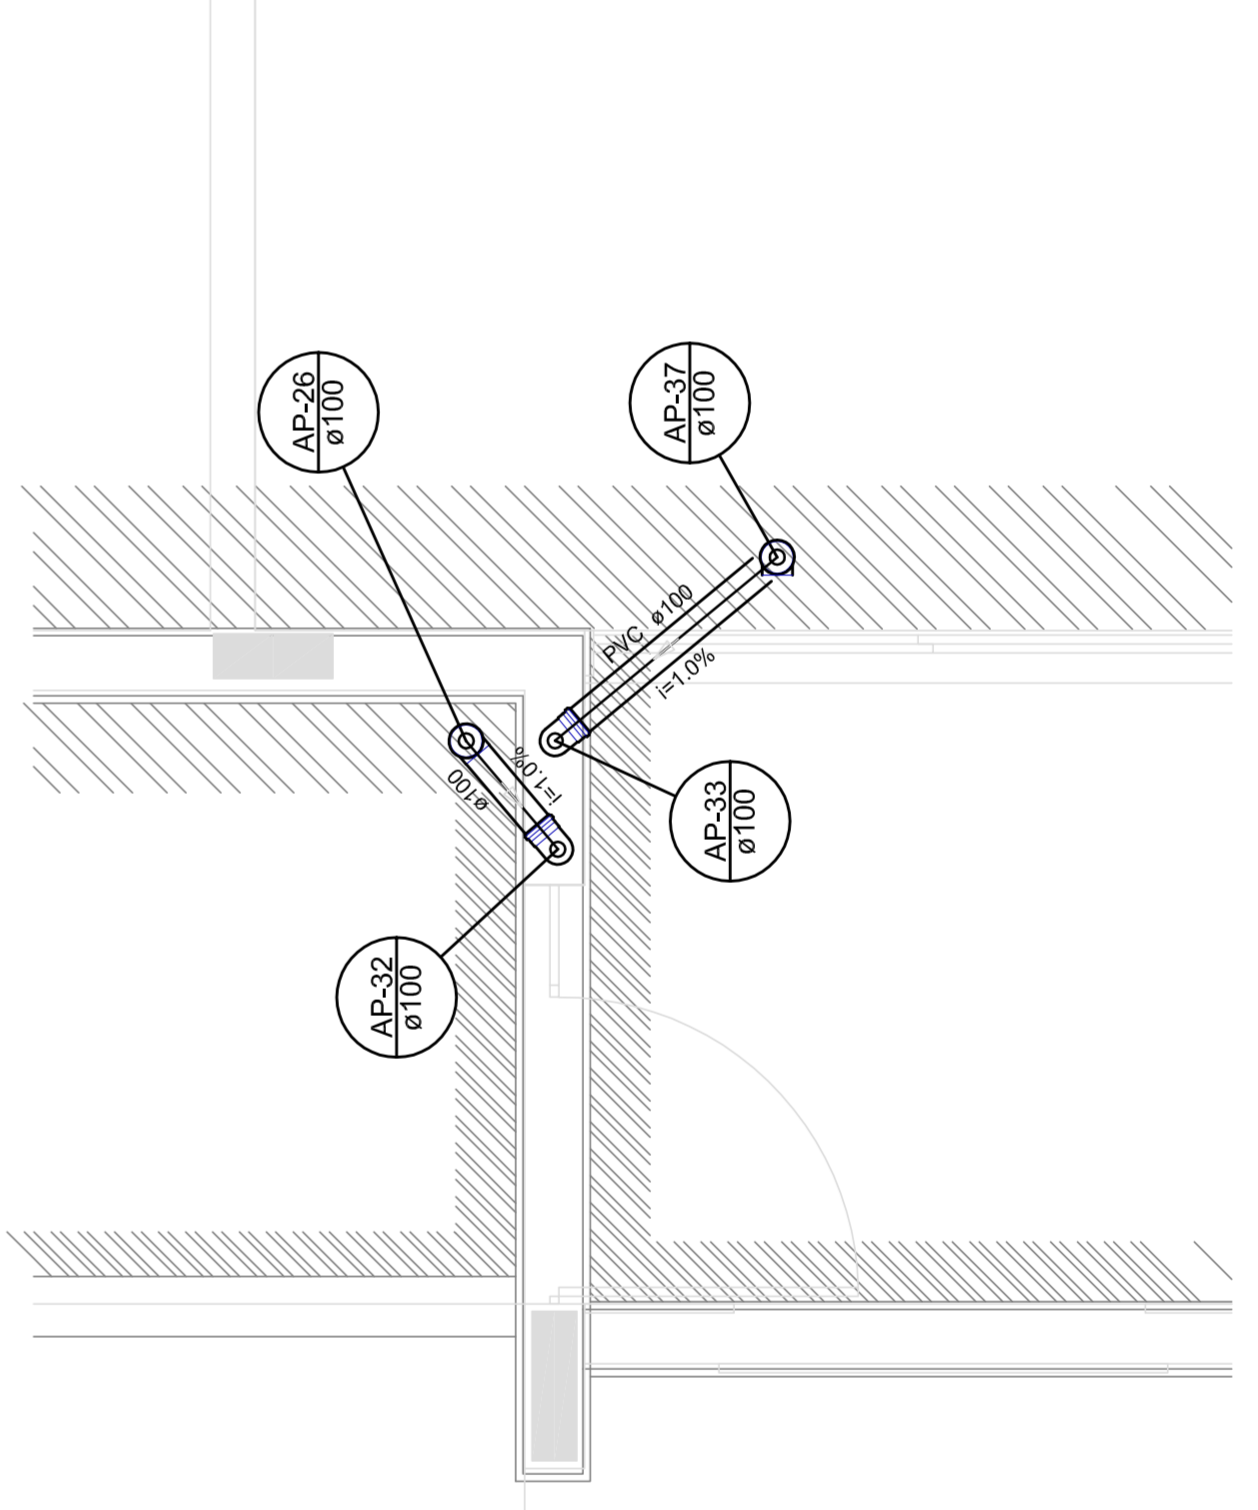


**Detalle S9**  
escala 1:25

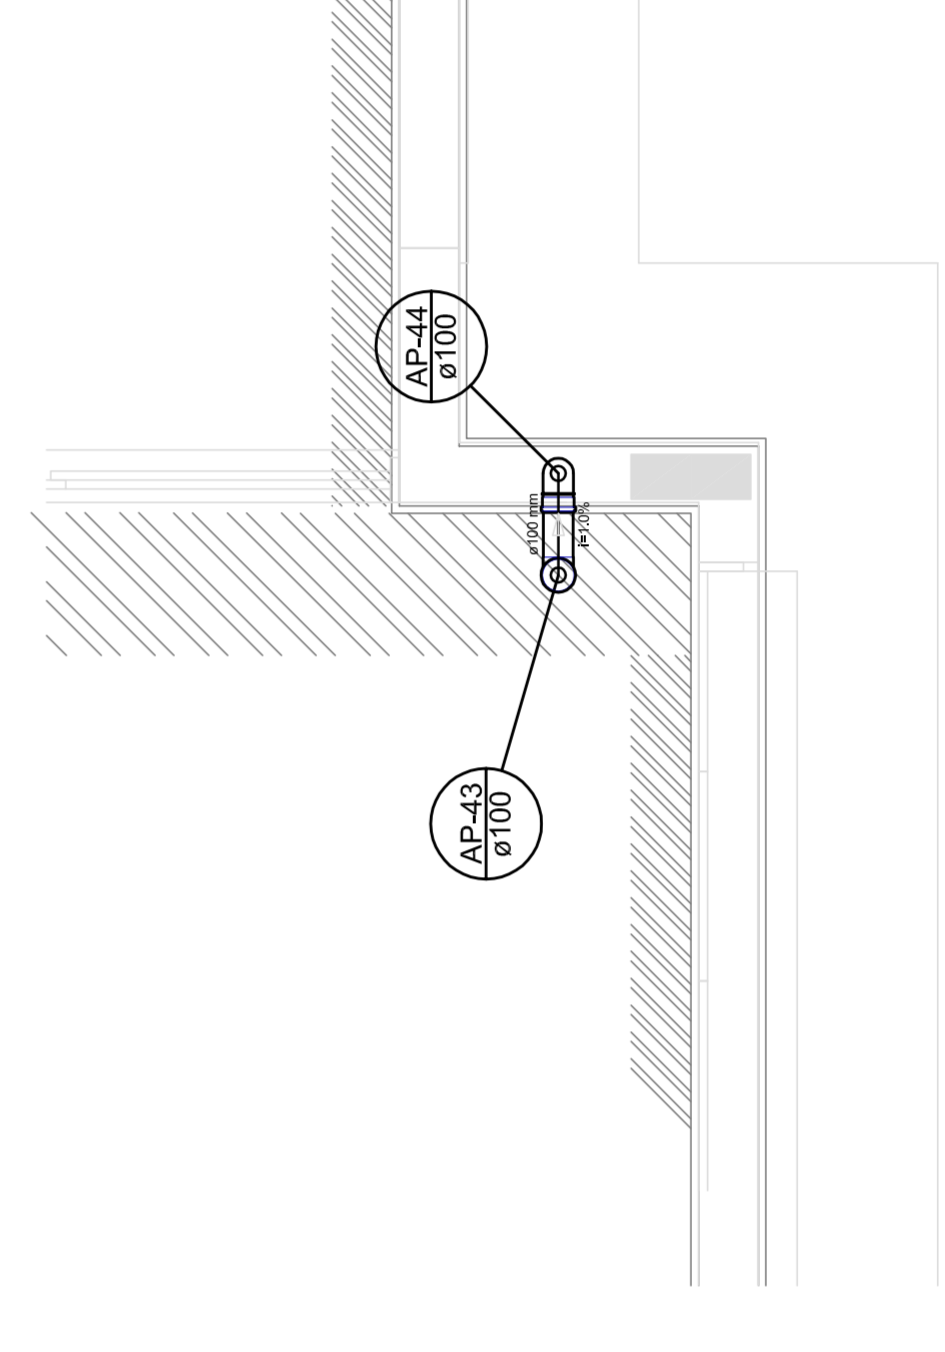

**Detalle S10**  
escala 1:25

LEGENDA	
	CAI
CAIXA DE ÁGUA FRIAVAL SANPLAS	
	JUELO 45
	JUELO 45 - 90°
	JUELO 90
	JUELO 90 - COLUNA
	JUELO 90 - 90°
	CURVA 90 DIFER. 90°
	JUNTAS SANPLAS
	T. SANTIAGO
	RAJOS PLUMAS

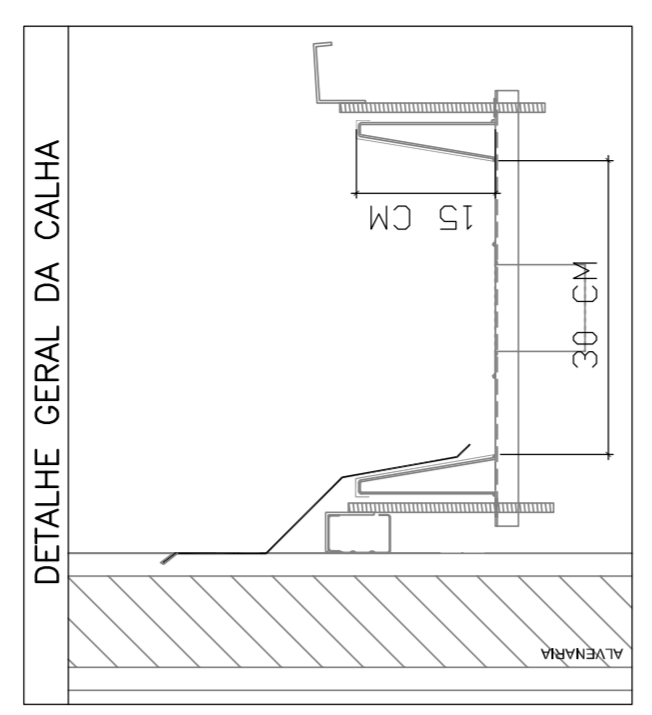

PROJETO PADRÃO - FNDE	
PROPRIETÁRIO:	
ENDEREÇO:	
MUNICÍPIO - UF:	
PROPRIETÁRIO:	
RESP. TÉCNICO:	CREA
AUTOR DO PROJETO:	CAU
DUFO:	CREA
OBSERVAÇÕES:	
PROJETO EXECUTIVO	
PROGRAMA PROINFÂNCIA - PROJETO TIPO 1	
PROJETO DE INSTALAÇÕES	
COORDENAÇÃO	DETALHES
COGEST - Coordenação Geral de Infraestrutura Educacional	PONTOS DE TRANSIÇÃO
REVISÃO	ESCALA
R.00	T.25
FORMATO: (68x115)cm	DATA EMISSÃO
	JUN/2015
	PARTELA
	03/04