PAVIMENTO TÉRREO (+0,20)

FORMA E ARMADURA DE RETRAÇÃO DO PISO

ESC. 1/75

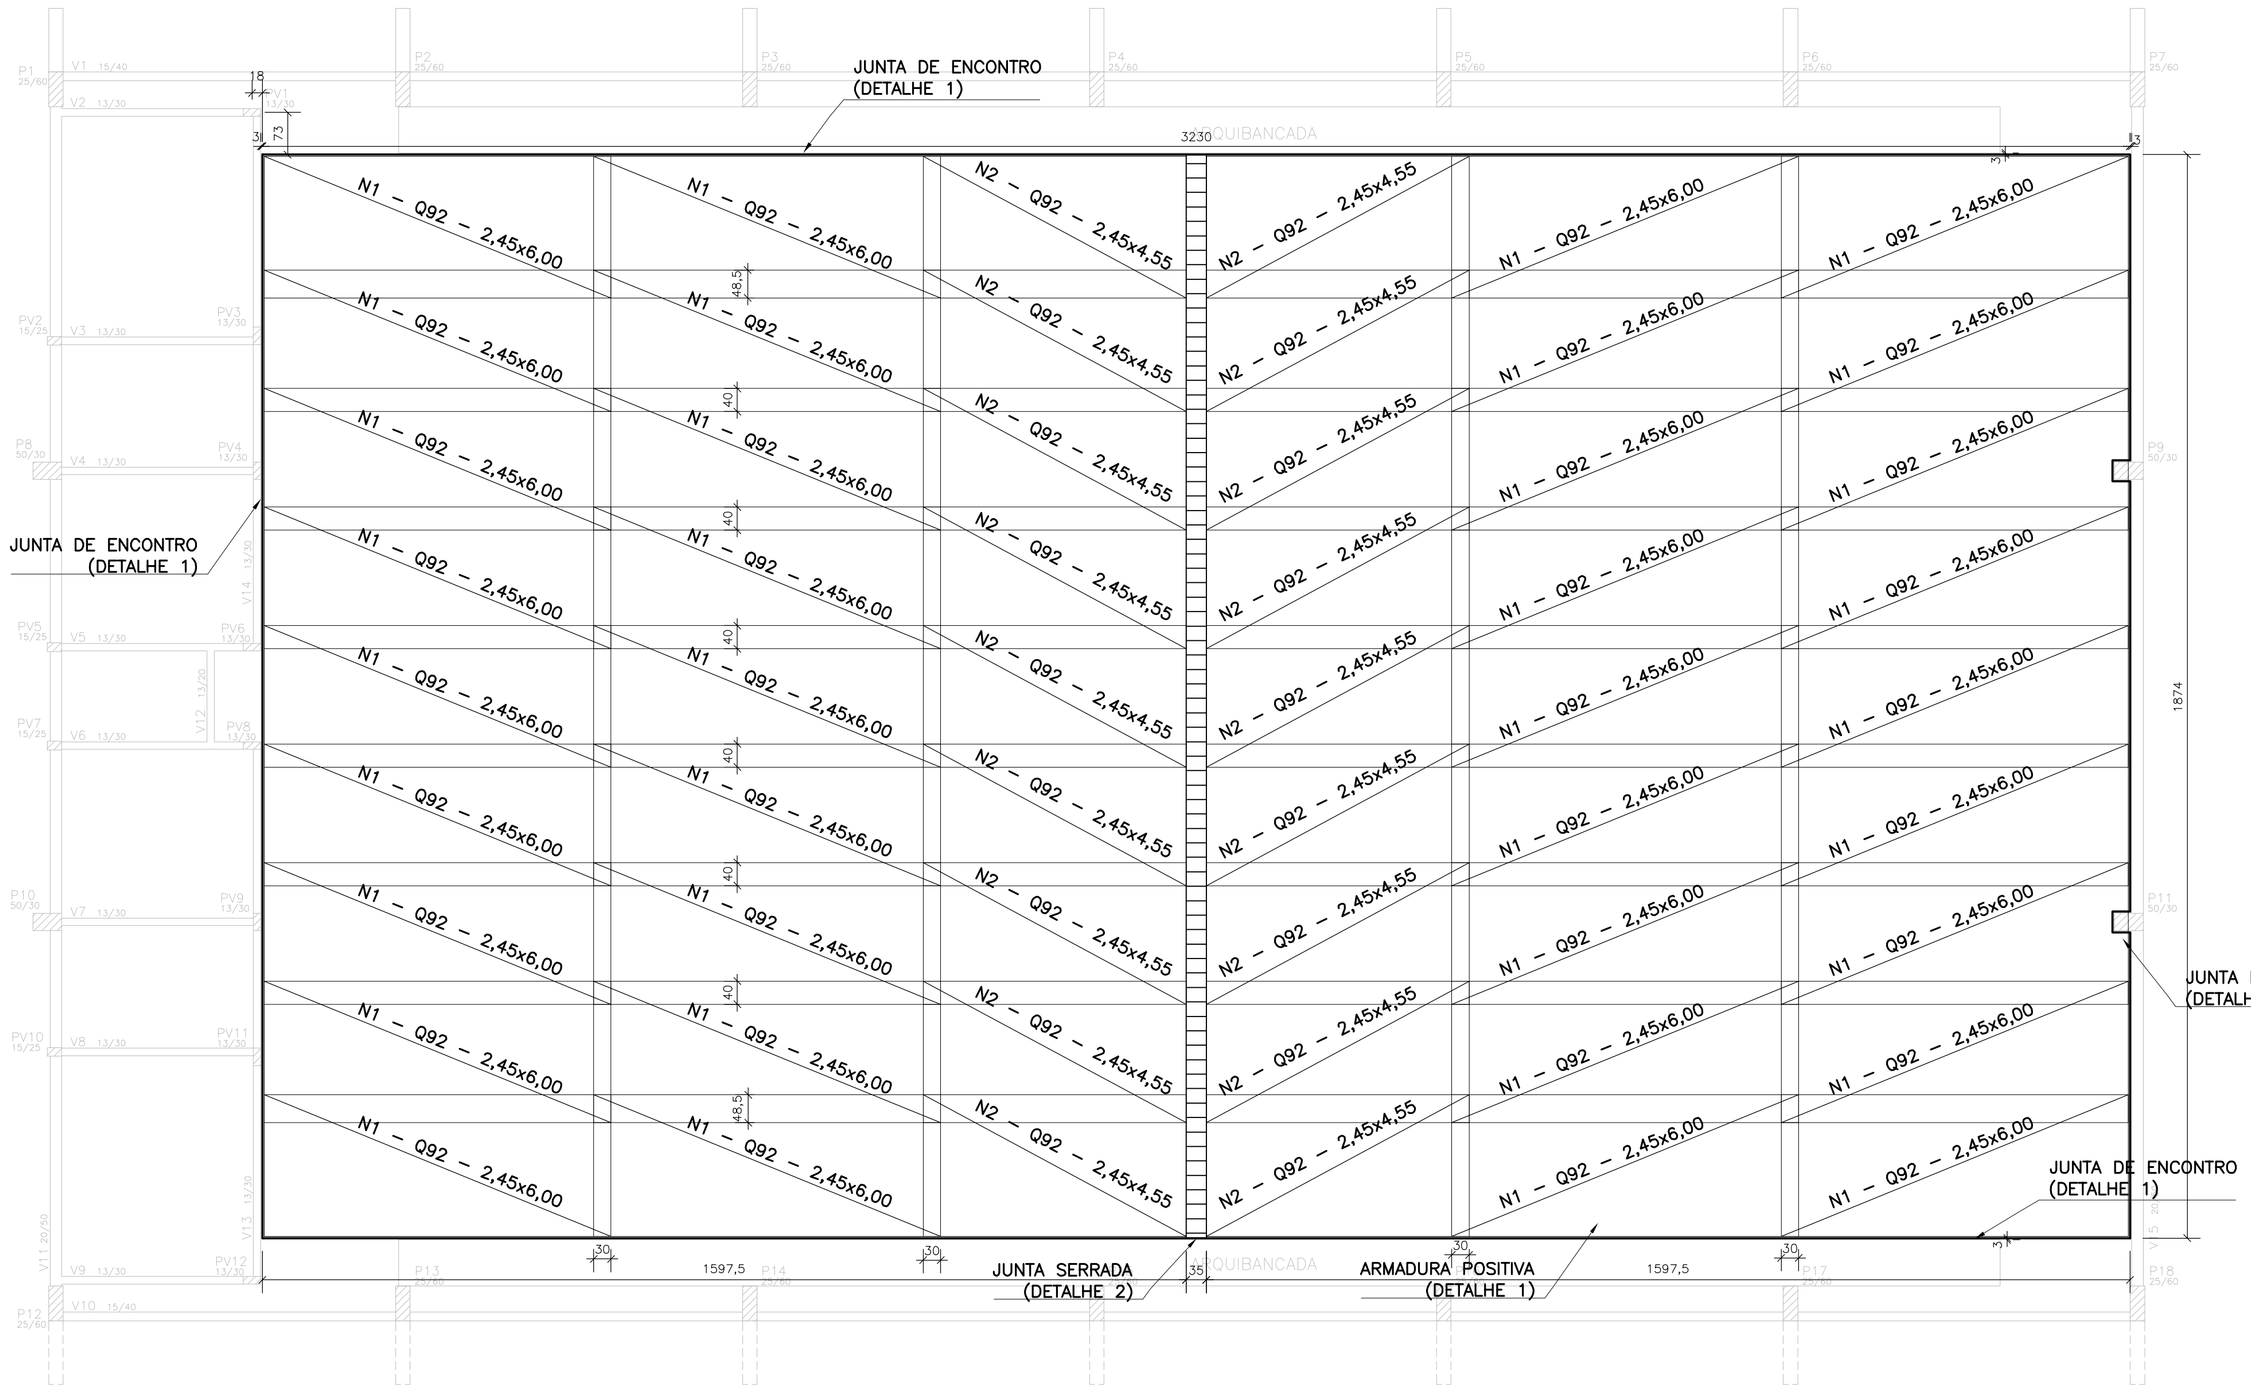

AÇO	POS	TIPO	QUANT	DIMENSÕES		
				UNIT	PADRÃO	TOTAL
MALHA DE ARMAÇÃO DO PISO						
60A	1	TELA Q92	36	2,45x6,00	2,45x6,00	36un
60A	2	TELA Q92	18	2,45x4,55	2,45x6,00	14un
BARRAS DE TRANSFERÊNCIA						
25A	–	ø16mm	63	40cm	–	2520cm

RESUMO DE AÇO			
AÇO	TIPO	TOTAL	PESO (kg)
60A	TELA Q92	50un	1090
25A	ø16mm	25,2m	40

VOLUME DE CONCRETO
60,5m³

ÁREA DE FORMAS
10,2m²

NOTAS:

01 – AÇO – TELAS –> CA–60
BARRAS DE TRANSFERÊNCIA –> CA–25

02 – CLASSE DE AGRESSIVIDADE AMBIENTAL II (NBR 6118:2007)
RELAÇÃO ÁGUA–CIMENTO MÁXIMA (EM MASSA) – A/C = 0,60

03 – COBRIMENTO MÍNIMO DA ARMADURA DO PISO = 3cm

04 – AS FAIXAS DE CONCRETAGEM DEVERÃO RESPEITAR UMA DIMENSÃO MÁXIMA DE 3m NA DIREÇÃO DA MENOR DIMENSÃO DO PISO E 6m NA DIREÇÃO DA MAIOR DIMENSÃO.

CONCRETO
fck=25 MPa

DETALHE 1 – CORTE DO PISO/TRASPASSE DA MALHA

S/ ESC.

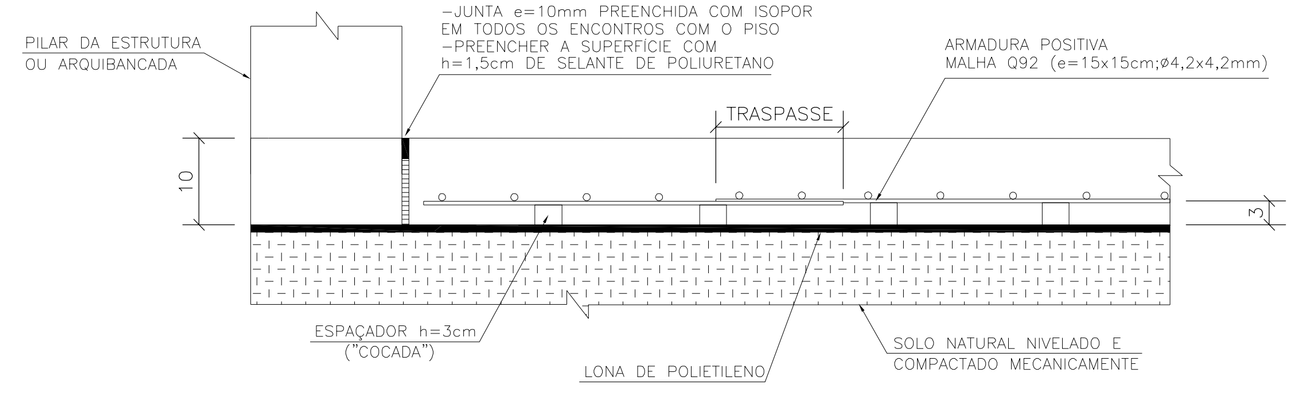

MEDIDAS EM CM

DETALHE 2 – JUNTA SERRADA/BARRAS DE TRANSFERÊNCIA

S/ ESC.

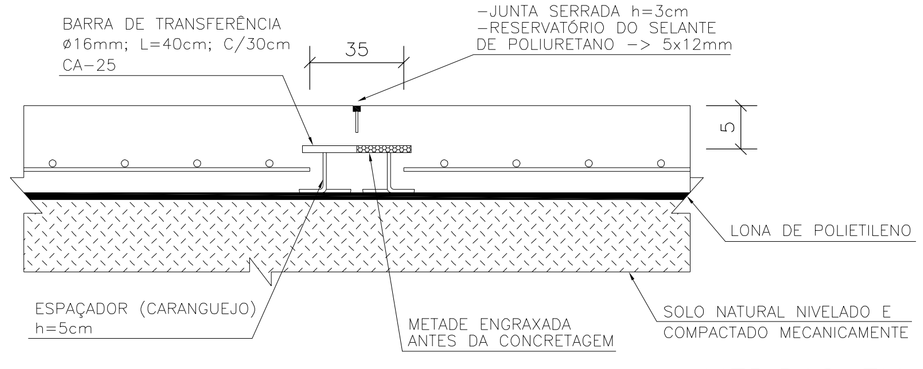

MEDIDAS EM CM

REVISÃO	ASSUNTO	DESENHO	DATA
.	.		
.	.		
02	ALTERAÇÕES DE DIMENSÃO E MODELO ESTRUTURAL		12/03/2015
01	INVERSÃO DAS VIGAS DA LAJE DO VESTIÁRIO		06/11/2014

CONSELHO PROFISSIONAL

PROPRIETÁRIO

PROJETO

PROJETO

CONSTRUÇÃO

DAE
DEPARTAMENTO DE ARQUITETURA E ENGENHARIA

GOVERNO DO ESTADO DO CEARÁ

SEINFRA - SECRETARIA DA INFRAESTRUTURA
DAE - DEPARTAMENTO DE ARQUITETURA E ENGENHARIA

PROJETO:
QUADRA COBERTA POLIESPORTIVA C/ VESTIÁRIO PADRÃO

INTERESSADO:
06/11/2014

ENDEREÇO:
.

MUNICÍPIO:
.

AUTOR: -
CREA:-
TELEFONE: -
EMAIL: .
AUTOR: .
CREA:.
TELEFONE: .
EMAIL: .

ÁREA TÉCNICA:
ESTRUTURA

ETAPA:
EXECUTIVO

CONTEÚDO:
FORMA E ARMADURAS DO PISO DA QUADRA
ESCALA:
INDICADA

DETALHES
INDICADA

DESENHO: .
DATA: AGOSTO/2014
REVISÃO: .
ARQUIVO: ESC - QUADRA COM VESTIÁRIO.dwg

ESC
09 09

RESERVA DE PROPRIEDADE INTELECTUAL

A PROPRIEDADE INTELECTUAL DO PRESENTE PROJETO É RESERVADA AO SEUS AUTORES, DE ACORDO COM A LEGISLAÇÃO PERTINENTE. O USO DESTE PROJETO OU DE QUALQUER DE SEUS ELEMENTOS, QUE NÃO FORAM OS DETERMINADOS, SERÃO CONSIDERADOS COMO APROPRIAÇÃO ILÍCITA E SERÃO APLICADAS AS LEIS QUE DEFENDEM DITOS DIREITOS A TODOS OS EFEITOS