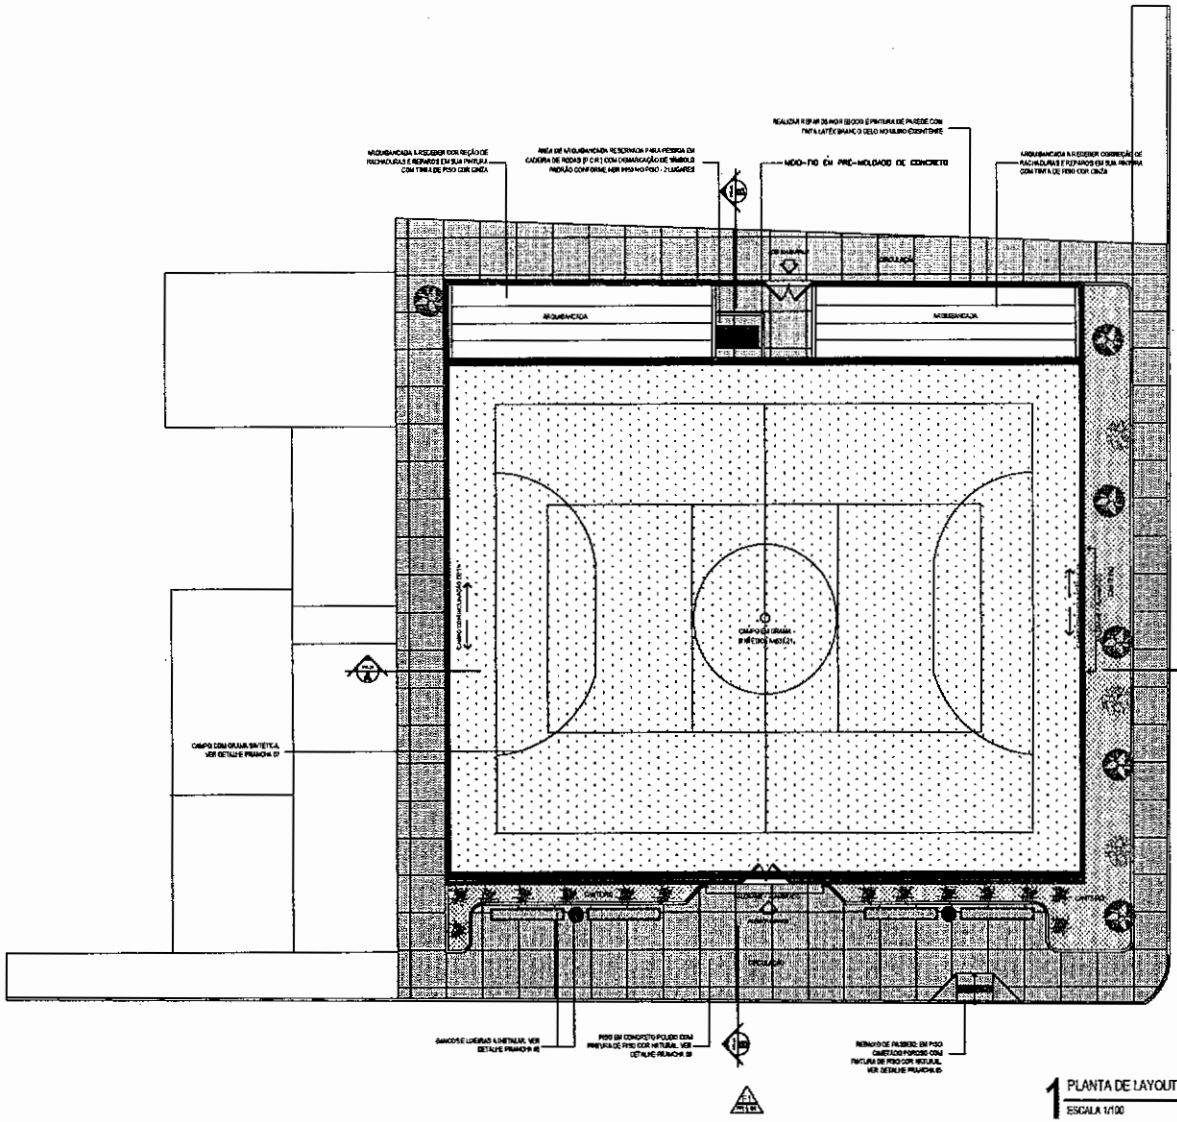

1 PLANTA DE LAYOUT - PRAÇA
ESCALA 1/100

MUNICÍPIO DE SOBRAL

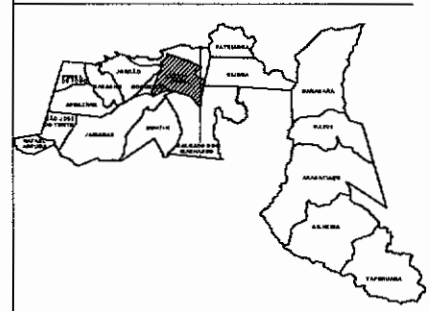

LEGENDA - ESPECIFICAÇÕES E REPRESENTAÇÃO GERAL
PROJETO CONSTRUÇÃO DE CAMPINHO NO BAIRRO DOM EXPEDITO

	ITEM	REPRESENTAÇÃO	OBSERVAÇÕES GERAIS	QUANTITATIVO (m² und.)
01	PASSEIO (COR NATURAL)		PISO DE CONCRETO POLIDO COR NATURAL	272,19m²
02	GRAMA		GRAMA NATURAL TIPO ESMERALDA PARA ÁREAS PERMEADOS (CANTEIROS)	66,42m²
03	GRAMA SINTÉTICA		GRAMA SINTÉTICA ESPORTIVA PARA CAMPO DE FUTEBOL, CONFORME PROJETO	536,21m²
04	BANCO DE CONCRETO		BANCOS EM CONCRETO (VER DETALHE PRANCHA 05)	04 UND
05	LIXEIRA		LIXEIRA DE CONCRETO (VER DETALHE)	02 UND
06	VEGETAÇÃO EXISTENTE		ÁRVORES EXISTENTES A MANTER	06 UND
07	VEGETAÇÃO PROPOSTA		VEGETAÇÃO PROPOSTA A PLANTAR	14 UND
08	RAMPA ACESSÍVEL		ÁRVORES A REALOCAR	03 UND
09	RAMPA ACESSÍVEL		REBAIXO DE PASSEIO: EM PISO CIMENTADO COM PINTURA DE PISO COR NATURAL, VER DETALHE PRANCHA 03	01 UND

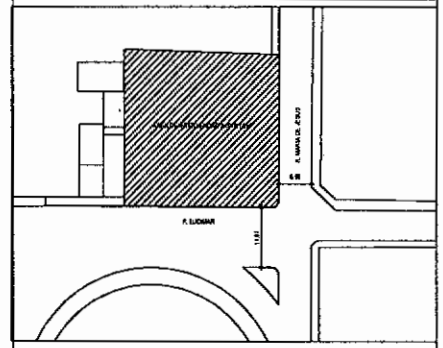

2 PLANTA SITUAÇÃO
ESCALA 1/500

OBS: TODAS AS MEDIDAS DEVEM SER CONFERIDAS NO LOCAL;

SECRETARIA DA INFRAESTRUTURA

PROJETO:
PROJETO ARQUITETÔNICO
CONSTRUÇÃO DE CAMPINHO NO BAIRRO DOM EXPEDITO

INTERESSADO:
PREFEITURA DE SOBRAL

ENDEREÇO:
DOM EXPEDITO
LAT 3°41'57.42"S
LONG. 40°20'43.67"O

MUNICÍPIO:
SOBRAL

AUTOR:
EMÍDIO CABRAL

AUTOR:
NADINE SIQUEIRA

Emídio S. Cabral Júnior
Arquiteto e Urbanista / CAU: A157270-9
Secretaria da Infraestrutura - SEINF
Prefeitura Municipal de Sobral

ESCALA 1/100

DATA JUL/2021 | REVISÃO JUL/2021 | ARQUIVO PR_01_02

ARQ 01/05

COORD. JUR. 36