

PROGRAMA DE NECESSIDADES

- 01 _ EXECUTAR URBANIZAÇÃO COM PASSOS ACESSÍVEIS
- 02 _ INSTALAR NOVA REDE DE ILUMINAÇÃO EM TODA A ÁREA DE INTERVENÇÃO
- 03 _ NIVELAR PRAÇA COM A INCLINAÇÃO NATURAL DO TERRENO
- 04 _ DEMOLIR CANTEIROS EXISTENTES
- 05 _ RETIRAR DGRÁULS EXISTENTE
- 06 _ MANTER ÁRVORES EXISTENTES
- 07 _ LOCAL ACADEMIA NA ÁREA CENTRAL AO ENTORNO DO CANTEIRO EXISTENTE
- 08 _ INSTALAR NOVA CAIXA DE DRENAGEM, CONFERIR PROJETO HIDROSSANITÁRIO
- 09 _ LOCALAR ÁREA PARA ESTACIONAMENTO DE MOTOS E CARROS

LEGENDA - ESPECIFICAÇÕES REPRESENTAÇÃO GERAL

PROJETO DE REFORMA E URBANIZAÇÃO DA PRAÇA JOÃO XXIII - ARACATIQUÁ			QUANTITATIVO
ITEM	REPRESENTAÇÃO	OBSERVAÇÕES / DEMAS	(m² unid.)
01		PISO INTERTRAVADO DE CONCRETO TIPO TUAQUINHO, (20x10) x 4 cm NA COR VERMELHA, Fc=20Mpa, PAVIMENTAÇÃO ESCAMA DE PEIXE	280,83m²
02		PISO INTERTRAVADO DE CONCRETO TIPO TUAQUINHO, (20x10) x 4 cm NA COR GRAFITE, Fc=20Mpa, PAVIMENTAÇÃO ESCAMA DE PEIXE	182,49m²
03		ÁRVORES EXISTENTES A MANTER.	48 UNID.
04		GRAMA NATURAL TIPO ESMERALDA PARA ÁREAS PERMEÁVEIS (CANTEIROS)	830,20m²
05		LIXEIRA DE CONCRETO (VER DETALHE)	14 UNID.
06		INSTALAR POSTE COM ILUMINAÇÃO EM LED, VER PROJETO ELÉTRICO	04 UNID.
07		REMOVO DE PASSADO, EM PISO CIMENTADO COM FURILHA DE PISO, COR NATURAL, VER DETALHE PRANCHA 04	02 UNID.
08		PISO TÁTIL DE ALERTA 28x25cm, EM CONCRETO NA COR VERMELHA, Fc=20Mpa.	35,71 m²
09		PISO TIPO CARRI NA COR NATURAL	136,47 m²
10		PISO CIMENTADO COM JUNTA DE DILATAÇÃO	88,13 m²
11		PISO CIMENTADO POROSO NA COR NATURAL	88,42 m²
12		BANCO DE MADEIRA COM ESTRUTURA DE FERRO FUNDIDO	28 UNID.
13		POSTE METÁLICO ESTILO COLONIAL	04 UNID.

QUADRO DE ÁREAS

ÁREA TOTAL DE INTERVENÇÃO	1.902,80m²
---------------------------	------------

OBS.: TODAS AS MEDIDAS DEVERÃO SER CONFERIDAS NO LOCAL.

SECRETARIA DA INFRAESTRUTURA

PROJETO: **PROJETO ARQUITETÔNICO REQUALIFICAÇÃO DA PRAÇA XXIII**


INTERESSADO: PREFEITURA DE SOBRAL AUTOR: GUILHERME C. AUSTREGESILDO

ENDEREÇO: ARACATIQUÁ AUTOR: IGOR FERNANDES

MUNICÍPIO: SOBRAL CO - AUTOR: ROMÁRIO PONTE

	ASSUNTO: PLANO DE LAYOUT	ESCALA: 1:200
	PROGRAMA DE NECESSIDADES	S/ESQ.
	LEGENDA DE MATERIAIS	S/ESQ.
	QUADRO DE ÁREAS	S/ESQ.

DATA: 04/10/2020	REVISÃO: 01	ARQUIVO	PRANCHA: 03/06
------------------	-------------	---------	----------------

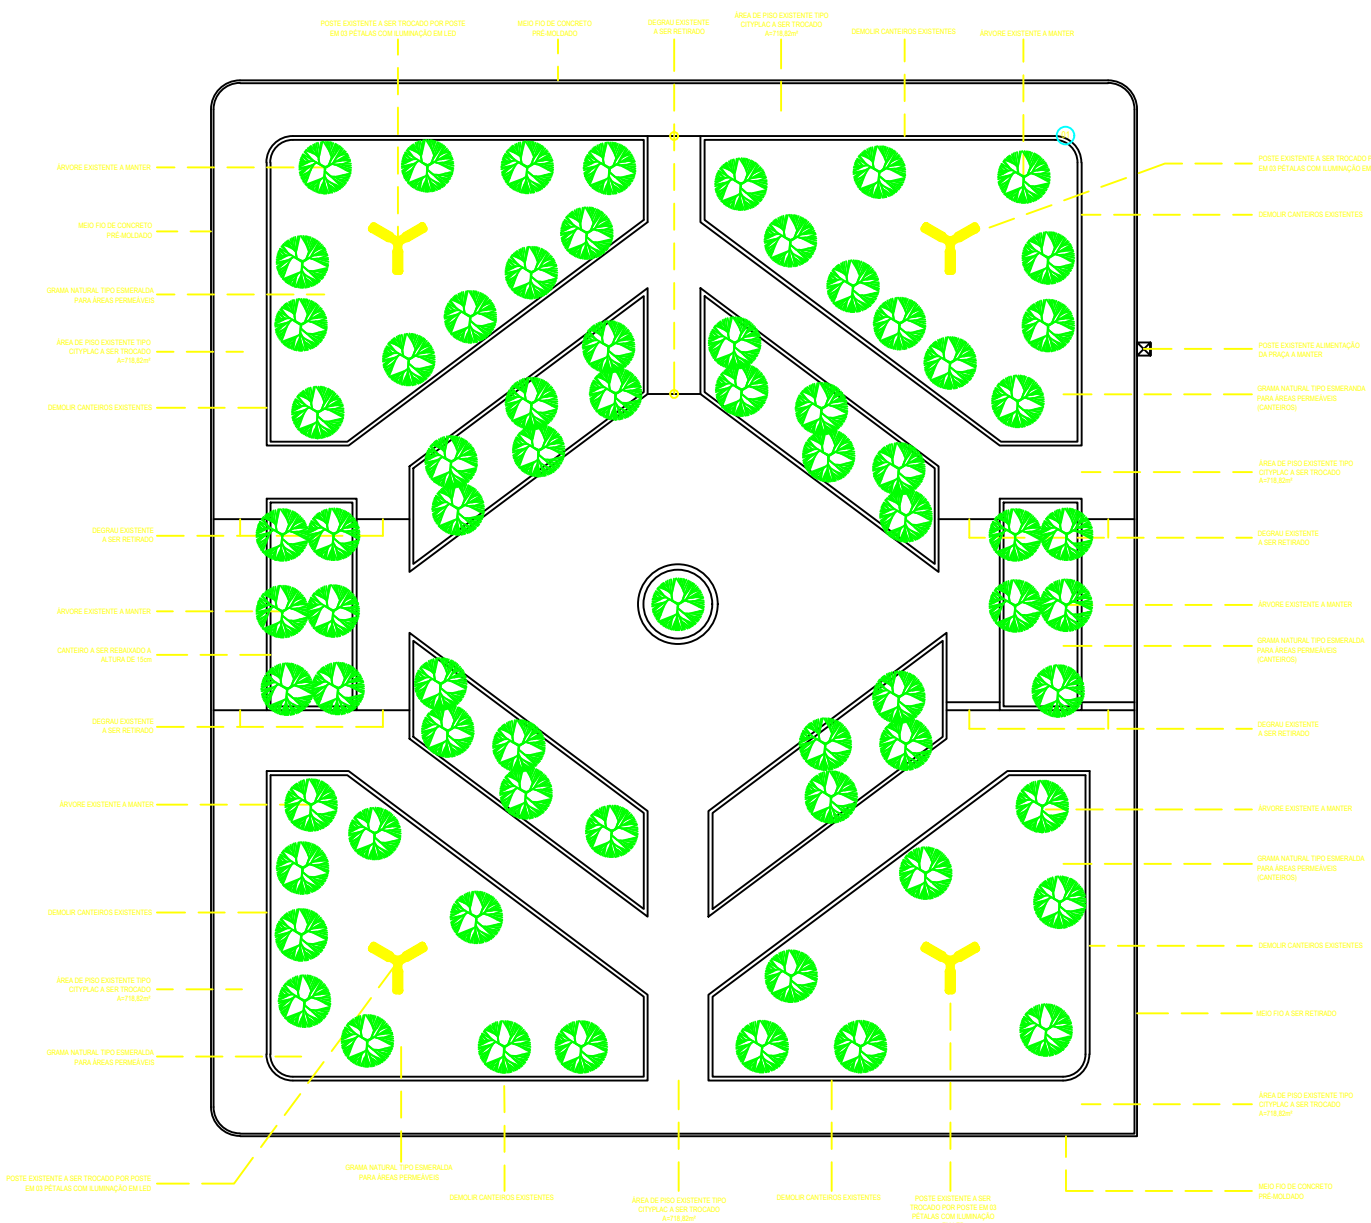

PLANTA DE INDICAÇÃO
ESCALA 1:200