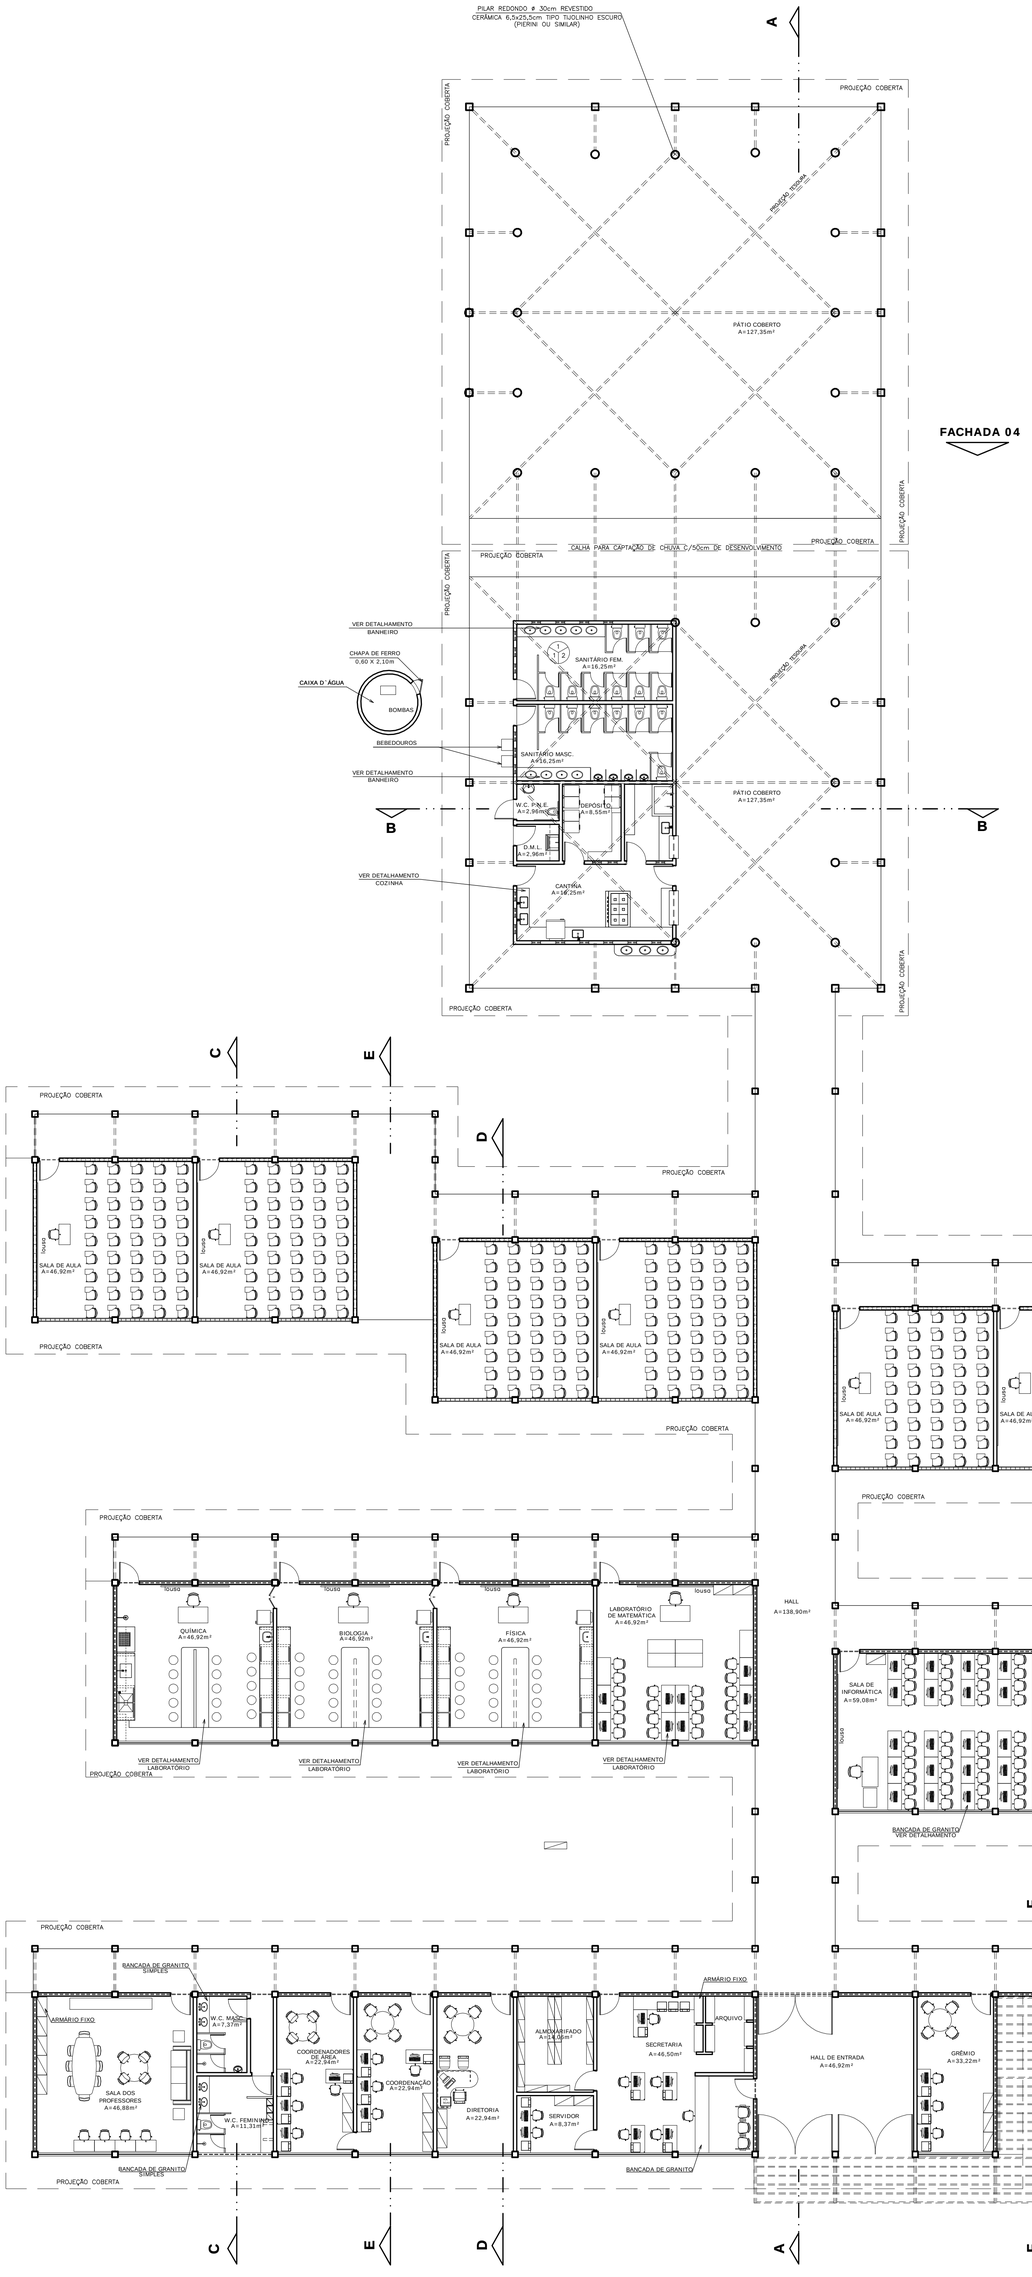

QUADRO DE ESQUADRIAS

LEGENDA	DIMENSÕES (largura x altura x peitoril)	DESCRIÇÃO DO MATERIAL
P1	3,20 X 2,10	PORTÃO DE FERRO
P2	0,90 X 2,10	PORTA PARANÁ
P2a; P2b	0,90 X 2,80	PORTA COM BANDEIROLA (0.70cm)
P3	0,60 X 1,50 X 0,30	PORTA PARANÁ
P4	1,00 X 1,40 X 0,40	PORTA BANG-BANG COM DOBRADIÇAS VAI-VEM.
P5	4,50 X 2,10	PORTÃO DE FERRO
P6	2,00 X 2,10	PORTÃO DE FERRO
P7	1.60 X 2,10	PORTÃO DE FERRO
J1	3,25 X 1,20 X 1,00	ESQUADRIA ALUMÍNIO+VIDRO DE CORRER
J2	2,20 X 0,70 X 2,10	ESQUADRIA ALUMÍNIO+VIDRO (BÁSCULAS)
J3	3,25 X 0,70 X 2,10	ESQUADRIA ALUMÍNIO+VIDRO (BÁSCULAS)
J4	3,25 X 1,20 X 3,14	ESQUADRIA ALUMÍNIO+VIDRO (BÁSCULAS)
J5	0,40 X 0,40 X 1,70	ESQUADRIA ALUMÍNIO+VIDRO (BÁSCULAS)
J6	6,75 X VARIÁVEL X 2,25	ESQUADRIA ALUMÍNIO+VIDRO (BÁSCULAS)
J7	3,20 X 0,80 X 1,70	ESQUADRIA ALUMÍNIO+VIDRO DE CORRER
J8	3,20 X 1,18 X 1,00	ESQUADRIA ALUMÍNIO+VIDRO (BÁSCULAS)
J9	6,75 X VARIÁVEL X 2,25	ESQUADRIA ALUMÍNIO+VIDRO DE CORRER
C1	3,25 X 1,40 X 0,80	COMBOGÓ PRÉ-MOLDADO DE CONCRETO (QUADRADO 15x15cm)
C2	2,25 X 0,70 X 0,05	COMBOGÓ PRÉ-MOLDADO DE CONCRETO (QUADRADO 15x15cm)
C3	2,25 X 0,70 X 2,10	COMBOGÓ PRÉ-MOLDADO DE CONCRETO (QUADRADO 15x15cm)
C4	3,25 X 1,20 X 3,45	COMBOGÓ PRÉ-MOLDADO DE CONCRETO (QUADRADO 15x15cm)
C5	3,25 X 0,60 X 0,05	COMBOGÓ PRÉ-MOLDADO DE CONCRETO (QUADRADO 15x15cm)
C6	3,25 X 0,70 X 2,10	COMBOGÓ PRÉ-MOLDADO DE CONCRETO (QUADRADO 15x15cm)
C7	6,75 X VARIÁVEL X 2,25	COMBOGÓ PRÉ-MOLDADO DE CONCRETO (TIPO ANTI-CHUVA)
C8	0,40 X 0,40 X 1,70	COMBOGÓ PRÉ-MOLDADO DE CONCRETO (TIPO ANTI-CHUVA)
C9	3,25 X 2,10	COMBOGÓ PRÉ-MOLDADO DE CONCRETO (QUADRADO 15x15cm)
C10	3,25 X 1,20 X 4,45	COMBOGÓ PRÉ-MOLDADO DE CONCRETO (QUADRADO 15x15cm)

QUADRO DE ESPECIFICAÇÕES

PISO	1 - CERÂMICA ESMALTADA (30X30)cm PEI-5, COR MARFIM 2 - PISO INDUSTRIAL NATURAL ESP=12mm, INCLUS. POLIMENTO, C/ REJUNTE E PERFIL DE PLÁSTICO, VER DETALHE DA PAGINAÇÃO.
TETO	1 - TELHA CERÂMICA COLONIAL VÃ (C/ MADEIRAMENTO) 2 - LAJE DE CONCRETO REBOCADA, PINTURA LÁTEX BRANCA
PAREDE	1 - CERÂMICA (30X30)cm, COR MARFIM 2 - CERÂMICA (5X25)cm, COR TIPO TIJOLINHO CLARO (INDAIATUBA OU SIMILAR) 3 - CERÂMICA (5X25)cm, NA CIRCULAÇÃO TIPO TIJOLINHO (INDAIATUBA OU SIMILAR) 4 - TINTA LÁTEX BRANCA

OBSERVAÇÕES

1 - BANCADA DA CANTINA (DISTRIBUIÇÃO), SECRETARIA E BANHEIROS EM GRANITO
2 - BANCADA DA COZINHA EM AÇO INOX
3 - BANCADA DOS LABORATÓRIOS EM CONCRETO REVESTIDO COM CERÂMICA 30x30cm
4 - PEITORIS E SOLEIRAS EM CONCRETO PRÉ-MOLDADO
5 - LOUSA - EM COMPENSADO REVESTIDO COM FÓRMICA BRANCA BRILHANTE (h=2,30m)
6 - PAREDES EXTERNAS - REVESTIDAS COM CERÂMICA 5x25cm COR TIPO TIJOLINHO CLARO (INDAIATUBA OU SIMILAR)
7 - TODOS PILARES - REVESTIDOS COM CERÂMICA 5x25cm COR TIPO TIJOLINHO ESCURO (INDAIATUBA OU SIMILAR)
8 - TODOS OS AMBIENTES ADMINISTRATIVOS, BIBLIOTECA, SALA DE INFORMÁTICA, LABORATÓRIOS, POSSUIRÃO MOBILIÁRIO FIXO (ARMÁRIOS DE CONCRETO E MDF E BANCADAS EM GRANITO), CONFORME PLANTA DE LAYOUT E DETALHAMENTO.

REVISÃO	ASSUNTO	DESENHO	DATA

PAGO

APROVO

PROPRIETÁRIO

PROJETO

PROJETO

CONSTRUÇÃO

CONSELHO PROFISSIONAL

DAE
DEPARTAMENTO DE ARQUITETURA E ENGENHARIA

GOVERNO DO ESTADO DO CEARÁ

SEINFRA - SECRETARIA DA INFRAESTRUTURA
DAE - DEPARTAMENTO DE ARQUITETURA E ENGENHARIA

PROJETO:
ESCOLA DE ENSINO MÉDIO PADRÃO - 06 SALAS

INTERESSADO:
SEDUC

ENDEREÇO:
.

MUNICÍPIO:
.

ÁREA TÉCNICA:
ARQUITETURA

ETAPA:
PROJETO EXECUTIVO

CONTEÚDO:	ESCALA:
PLANTA DE LAYOUT	1/125

AUTOR: *NÉLIA RODRIGUES ROMERO* CONSELHO: *6716-4*
TELEFONE: *3487.8844* EMAIL: *nelia.romero@dae.ce.gov.br*
AUTOR: *KARINNY FERREIRA VICTOR* CONSELHO: *79050-8*
TELEFONE: *3487.8844* EMAIL: *karinny.victor@dae.ce.gov.br*

RESERVA DE PROPRIEDADE INTELECTUAL

A PROPRIEDADE INTELECTUAL DO PRESENTE PROJETO É RESERVADA AO SEUS AUTORES, DE ACORDO COM A LEGISLAÇÃO PERTINENTE. O USO DESTE PROJETO OU DE QUALQUER DE SEUS ELEMENTOS, QUE NÃO FOSSAM OS DETERMINADOS, SERÃO CONSIDERADOS COMO APROPRIAÇÃO ILÍCITA E SERÃO APLICADAS AS LEIS QUE DEFENDEM DITOS DIREITOS A TODOS OS EFEITOS

DESENHO: Karinny / Fco. Freitas
DATA: março 2012
REVISÃO:
ARQUIVO: LEVANT04 - PL. LAYOUT - 06 SALAS.dwg

ARQ 04 07