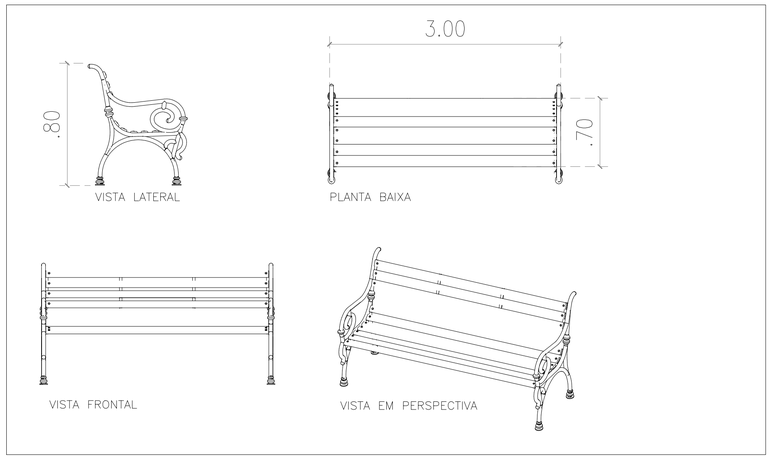

1 DETALHES BANCO
ESCALA 1:25

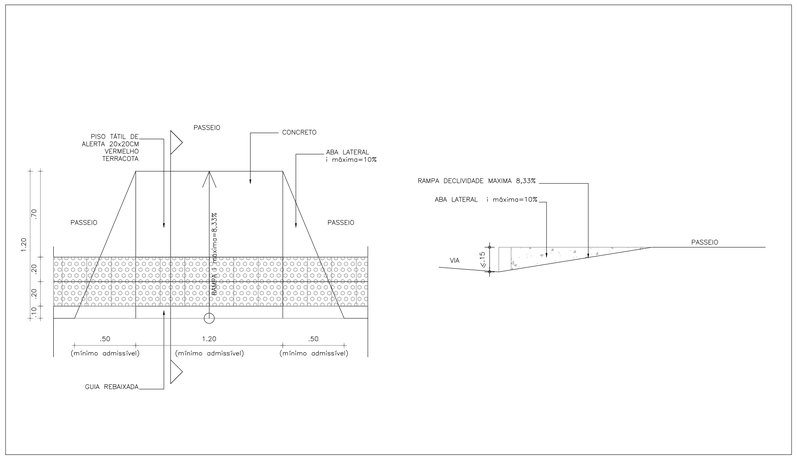

2 DETALHES RAMPA
ESCALA 1:25

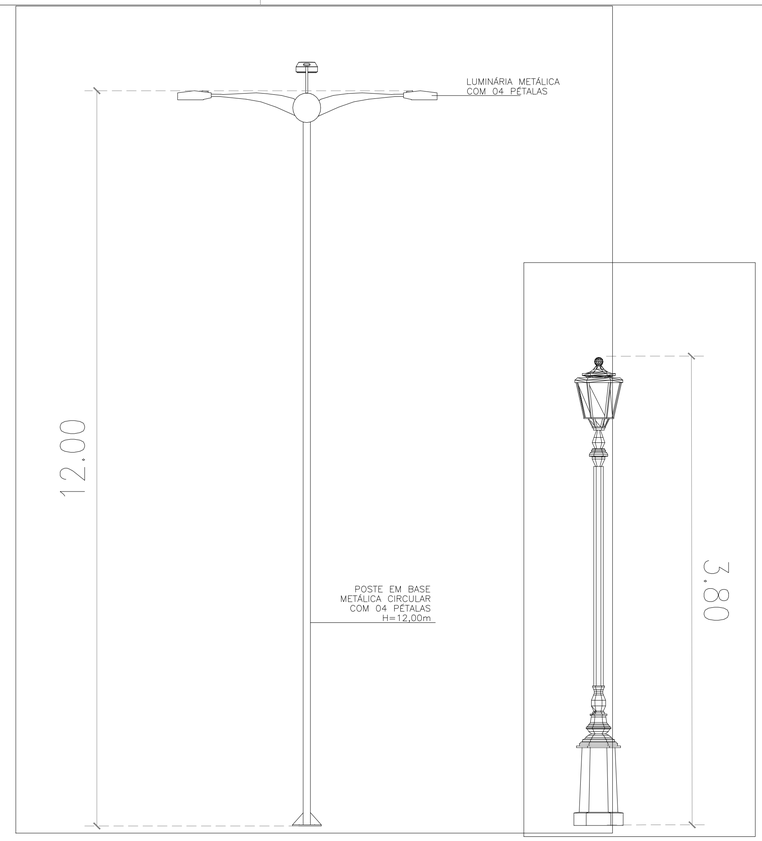

3 DETALHES POSTE METÁLICO
SEM / ESCALA

4 DETALHES POSTE COLONIAL
SEM / ESCALA

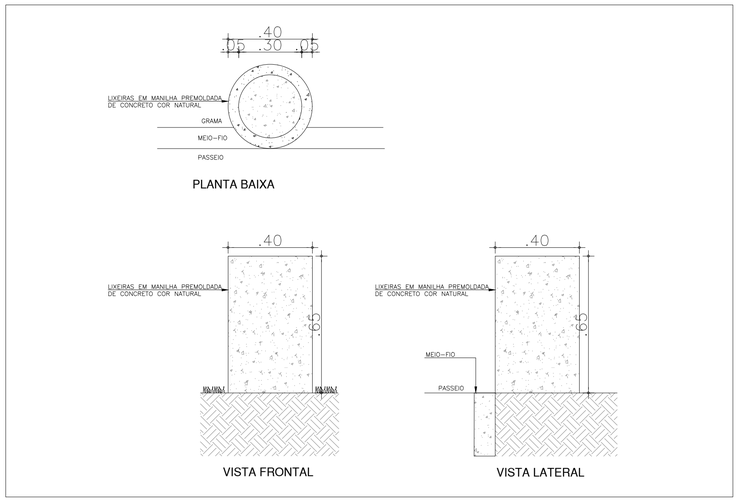

5 DETALHES LIXEIRAS
ESCALA 1:75

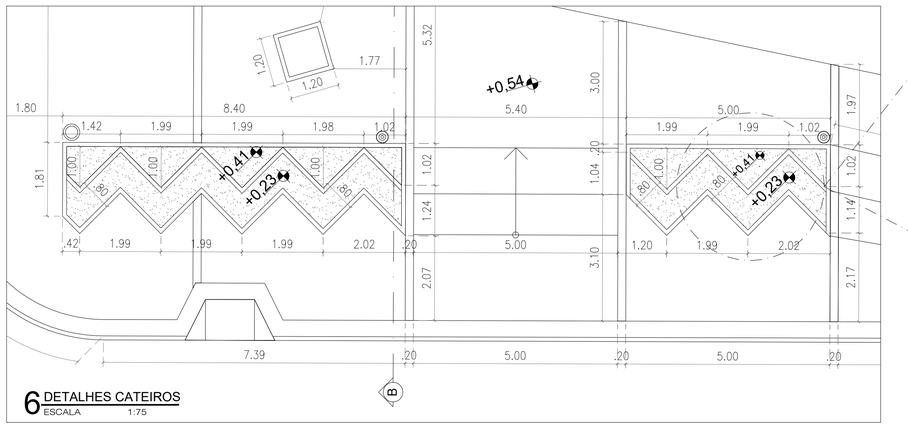

6 DETALHES CATEIROS
ESCALA 1:75

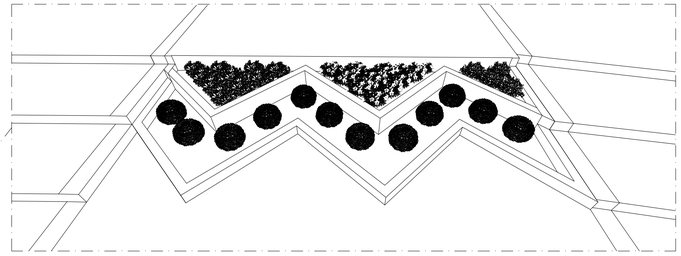

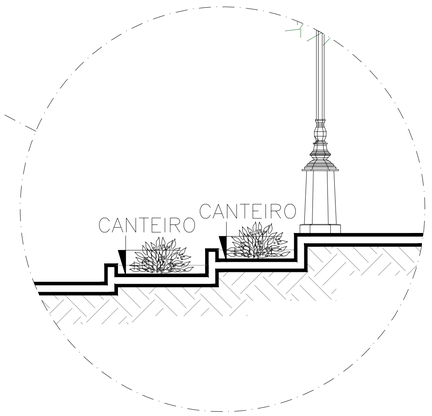

COR	PENA
1	0.10
2	0.20
3	0.30
4	0.40
5	0.50
6	0.80
7	0.30
COLORIDA	
8	0.10
9	0.09
10	0.10

ESCALA DE PLOTAGEM: 10 : 1

SECOMP - SECRETARIA DE OBRAS, MOBILIDADE E SERVIÇOS PÚBLICOS

PROJETO:
ARQUITETURA
REFORMA DA PRAÇA SEBASTIÃO G. CAVALCANTE

INTERESSADO:
PREFEITURA DE SOBRAL

AUTOR:
LIB MELO

ENDEREÇO:
RUA VIRIATO DE MEDEIROS

MUNICÍPIO:
SOBRAL

PREFEITURA DE SOBRAL

DESENHOS DA PRANCHA	ESCALA
DETALHES BANCO	INDICADA
DETALHES RAMPA	INDICADA
DETALHES POSTE METÁLICO	INDICADA
DETALHES POSTE COLONIAL	INDICADA
DETALHES LIXEIRA	INDICADA
DETALHES CATEIROS	INDICADA

DATA: SETEMBRO / 2018
REVISÃO: REV-04
ARQUIVO: -

ARQ 04/04