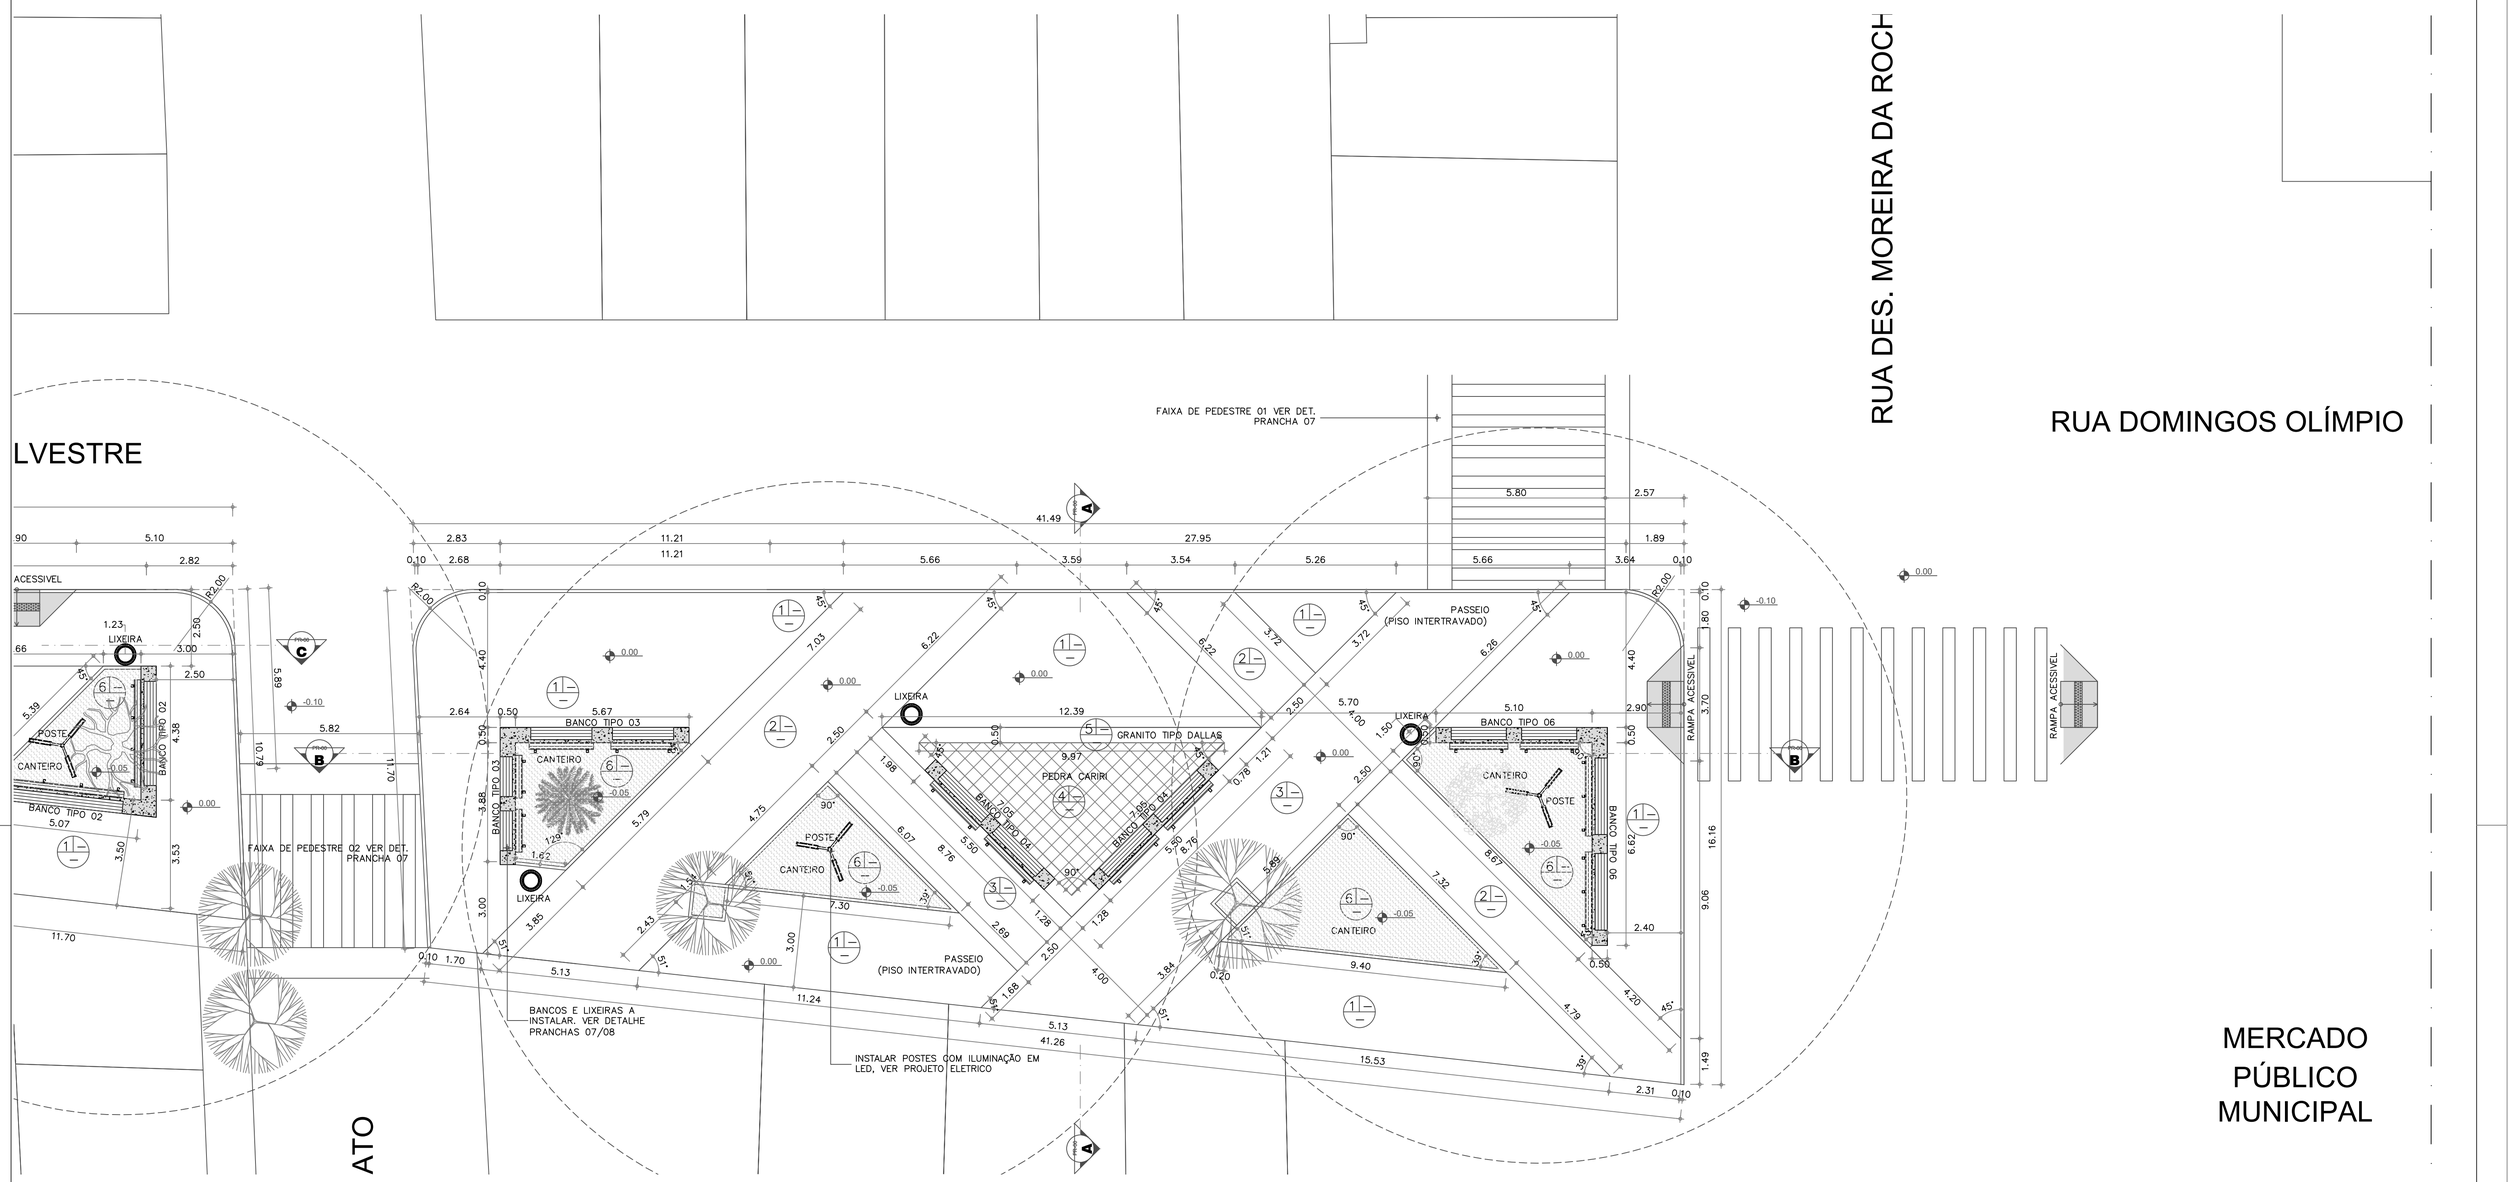

MERCADO
PÚBLICO
MUNICIPAL

1 PLANTA DE OBRA TRECHO 02

ESCALA 1/100

OBS: TODAS AS MEDIDAS DEVEM SER CONFERIDAS NO LOCAL;

ESPECIFICAÇÕES DE MATERIAIS

PISO

01 _ SUBSTITUIR PISO EXISTENTE POR PISO INTERTRAVADO DE CONCRETO TIPO TIJOLINHO, DIM.: 20x10 x 4 cm NA COR NATURAL . Fck=25Mpa PAGINAÇÃO ESCAMA DE PEIXE

02 _ SUBSTITUIR PISO EXISTENTE POR PISO INTERTRAVADO DE CONCRETO TIPO TIJOLINHO, DIM.: 20x10 x 4 cm NA COR GRAFITE . Fck=25Mpa PAGINAÇÃO ESCAMA DE PEIXE

03 _ SUBSTITUIR PISO EXISTENTE POR PISO INTERTRAVADO DE CONCRETO TIPO TIJOLINHO, DIM.: 20x10 x 4 cm NA COR AMARELO . Fck=25Mpa PAGINAÇÃO ESCAMA DE PEIXE

04 _ SUBSTITUIR PISO EXISTENTE POR PISO EM PEDRA CARIRI

05 _ PISO EM PEDRA GRANITO TIPO DALLAS

06 _ GRAMA NATURAL TIPO ESMERALDA PARA ÁREAS PERMEÁVEIS (CANTEIROS)

SECRETARIA DA INFRAESTRUTURA

PROJETO:
PROJETO URBANÍSTICO
URBANIZAÇÃO TRECHO DA RUA CEL. JOSÉ SILVESTRE

INTERESSADO: PREFEITURA DE SOBRAL

AUTOR: PAULO VALE

ENDEREÇO: RUA CEL. JOSÉ SILVESTRE–CENTRO–SEDE

AUTOR: EMÍDIO CABRAL

MUNICÍPIO: SOBRAL

PREFEITURA DE SOBRAL

ASSUNTO: PLANTA DE OBRA – TRECHO 02

ESCALA 1/100

DATA	REVISÃO	ARQUIVO	PRANCHA
OUTUBRO/2020	00	–	04/08