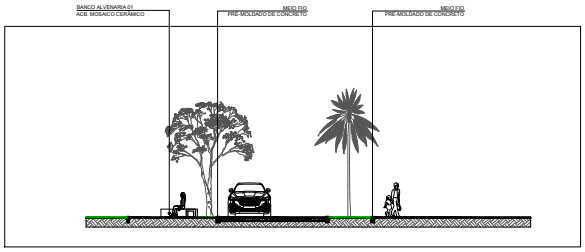

02 CORTE AA
1/100

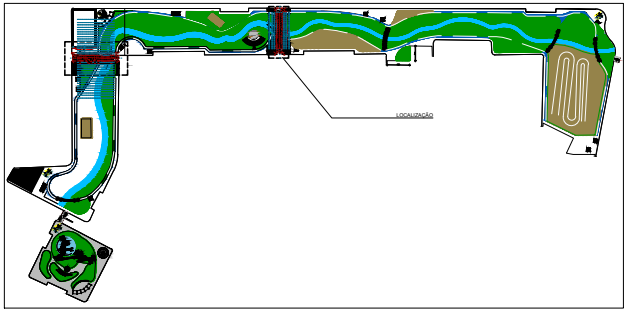

04 PLANTA DE LOCALIZAÇÃO
1/100

DETALHE DA FAIXA ELEVADA

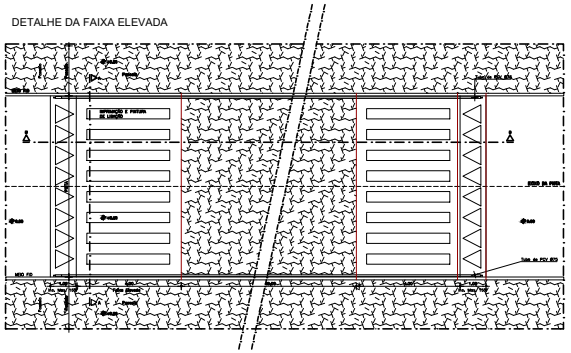

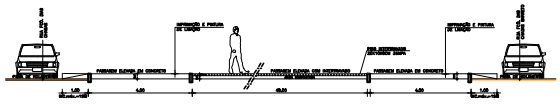

CORTE BB

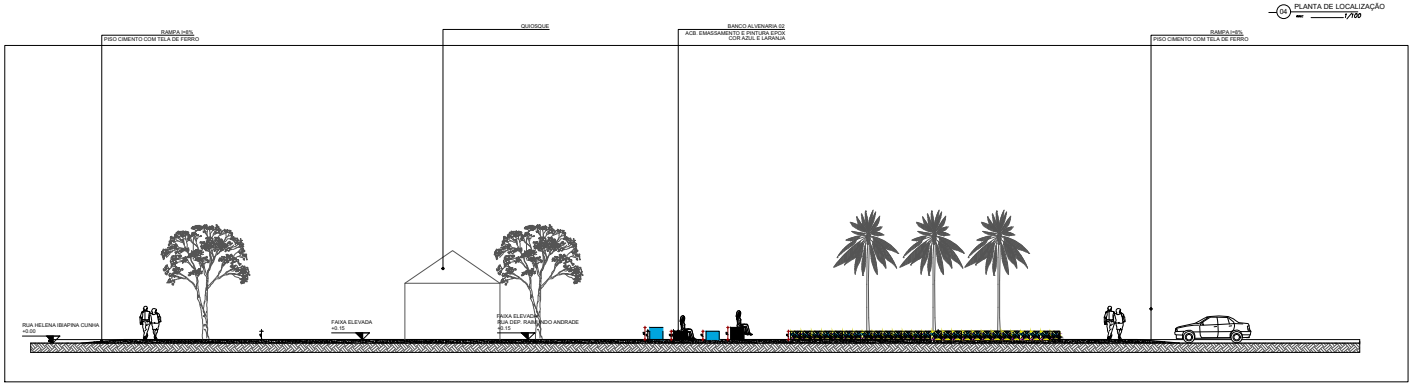

02 CORTE AA
1/100

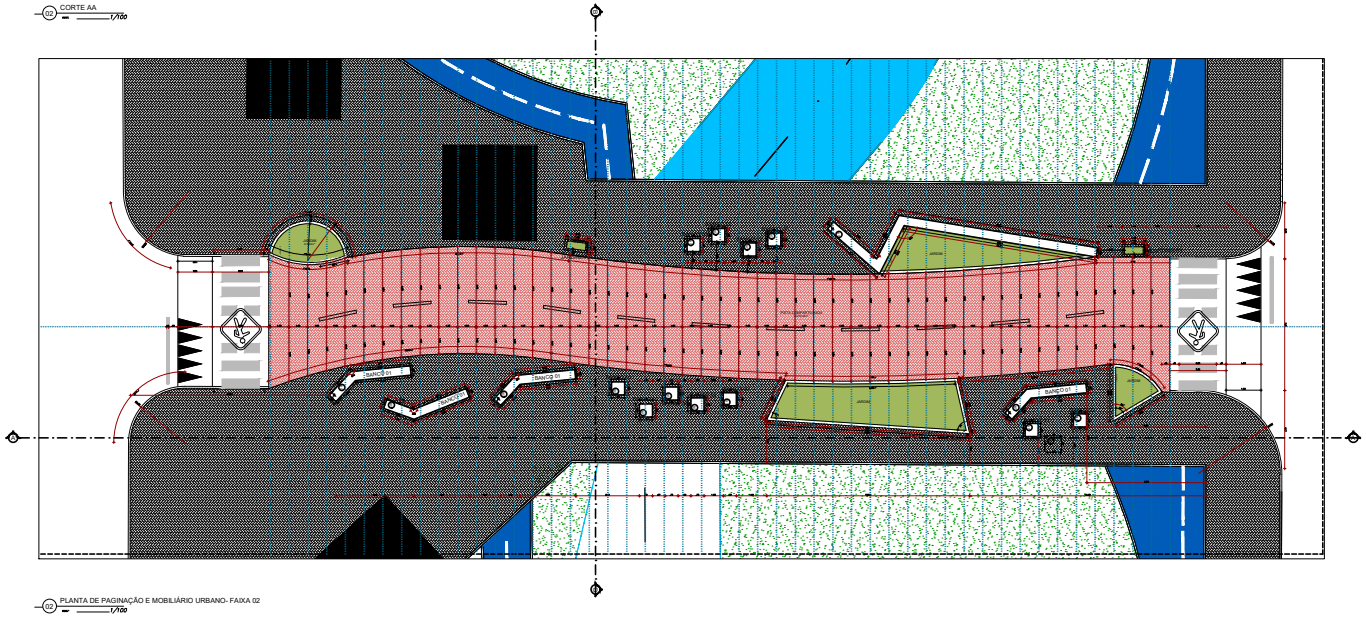

02 PLANTA DE PAGINAÇÃO E MOBILIÁRIO URBANO- FAIXA 02
1/100

QUADRO DE REVESTIMENTOS		
DEFINIÇÃO	LOCALIZAÇÃO	QUANTITATIVO
PISO INTERTRAVADO VERMELHO	PISTA COMPARTILHADA	300,00 M2
PISO INTERTRAVADO CINZA	PASSEIOS	600,00 M2
GRAMA	JARDINS	40,00 M2
PISO CONCRETO DAS FAIXAS FAIXAS EM PINTURA EPOX BRANCA	FAIXAS	76,00 M2
PRÉ-MOLDADO DE CONCRETO METROS LINEARES	JARDIM, JARDINEIRAS, CHANFROS	50,00 METROS L
PINTURA TINTA EPOX BRANCA	JARDIM, JARDINEIRAS, CHANFROS	30,00 M2

UGP-I
- PROJETOS ESPECIAIS -

SEUMA
Secretaria do Urbanismo
e Meio Ambiente

PROJETO DE URBANISMO

REQUALIFICAÇÃO DO PARQUE DA CIDADE

FAIXAS ELEVADAS- PARQUE DA CIDADE

PROJETO:
URSULA P. SANTANA NÓBREGA
(COORDENADORA DE PROJETOS PAISAGÍSTICOS)
CAU 193573-9

PROPRIETÁRIO: PREFEITURA MUNICIPAL DE SOBRAL

LOCAL: RUA FRANCISCO DAS CHAGAS BARRETO LIMA

CONTEÚDO:

1 CORTE AA
3 PLANTA GERAL
4 CORTE BB
5 FAIXAS ELEVADAS

FASE DO PROJETO:	ESCALA:	DATA:	PRANCHA:
EXECUTIVO	INDICADA	JULHO / 2019	02/02

EQUIPE TÉCNICA:
ARQ. CAMPELO COSTA
CAU-CE A76718-0
ARQ. ANDRÉ CARVALHO
CAU-CE A97739-3
ARQ. MARCILY BARREIRA
CAU-CE A83215-5
ARQ. URSULA NOBREGA
CAU-CE 193573-9
ENG. KEMMERSON LUIZ
CREA-CE 38193-D
TEC. NAZARENO LINHARES
CREA-CE 104446-D
COLABORADORES:
FABRÍCIA MONTEIRO
ROCINELE SANTOS

RESERVA DE PROPRIEDADE INTELECTUAL
A PROPRIEDADE INTELECTUAL DO PRESENTE PROJETO É RESERVADA AO SEUS AUTORES, DE ACORDO COM A LEGISLAÇÃO PERTINENTE. O USO DESTE PROJETO OU DE CÓPIAS DE SEUS ELEMENTOS, QUE NÃO FORAM OS DETERMINADOS, SERÃO CONSIDERADOS COMO APROPRIAÇÃO ILÍCITA E SERÃO APLICADAS AS LEIS QUE REGEM OS DIREITOS AUTORAIS A TODOS OS EFEITOS.