

Clévio Gomes V. Mendes
Engº Agrimensor e Civil
CREA-CE 59908
Secretaria da Infraestrutura
Prefeitura Municipal de Sobral

LEGENDA

- ALTA TENSÃO
- ÁRVORE
- POSTE
- RN
- 106.325
- PORTÃO
- EDIFICAÇÃO
- CURVAS DE NÍVEL
- POLIGONAL
- GERÇA
- ROCHA
- ESTABELECIMENTO

SEINFRA - SECRETARIA DA INFRAESTRUTURA


PROJETO: LEVANTAMENTO PLANIALTIMÉTRICO ESCOLA 12 SALAS HORIZONTAL - NOVA CAÇARA

INTERESSADO: PREFEITURA DE SOBRAL
ENGENHEIRO: CLÉVIO GOMES (88) 9614-2472
ENGENHEIRO: BAIRRO NOVA CAÇARA
CREA-CE / RNP: 061453940-4

PROJETO: LEVANTAMENTO PLANIALTIMÉTRICO ESCOLA 12 SALAS HORIZONTAL - NOVA CAÇARA
AUTOR: CLÉVIO GOMES (88) 9614-2472
ENGENHEIRO AGRIMENSOR E CIVIL: ENGENHEIRO AGRIMENSOR E CIVIL
CREA-CE / RNP: 061453940-4
MUNICÍPIO: SOBRAL

ESCALA: 1:500
PLANTA: BARRIO NOVA CAÇARA

PLANTA: 01/01

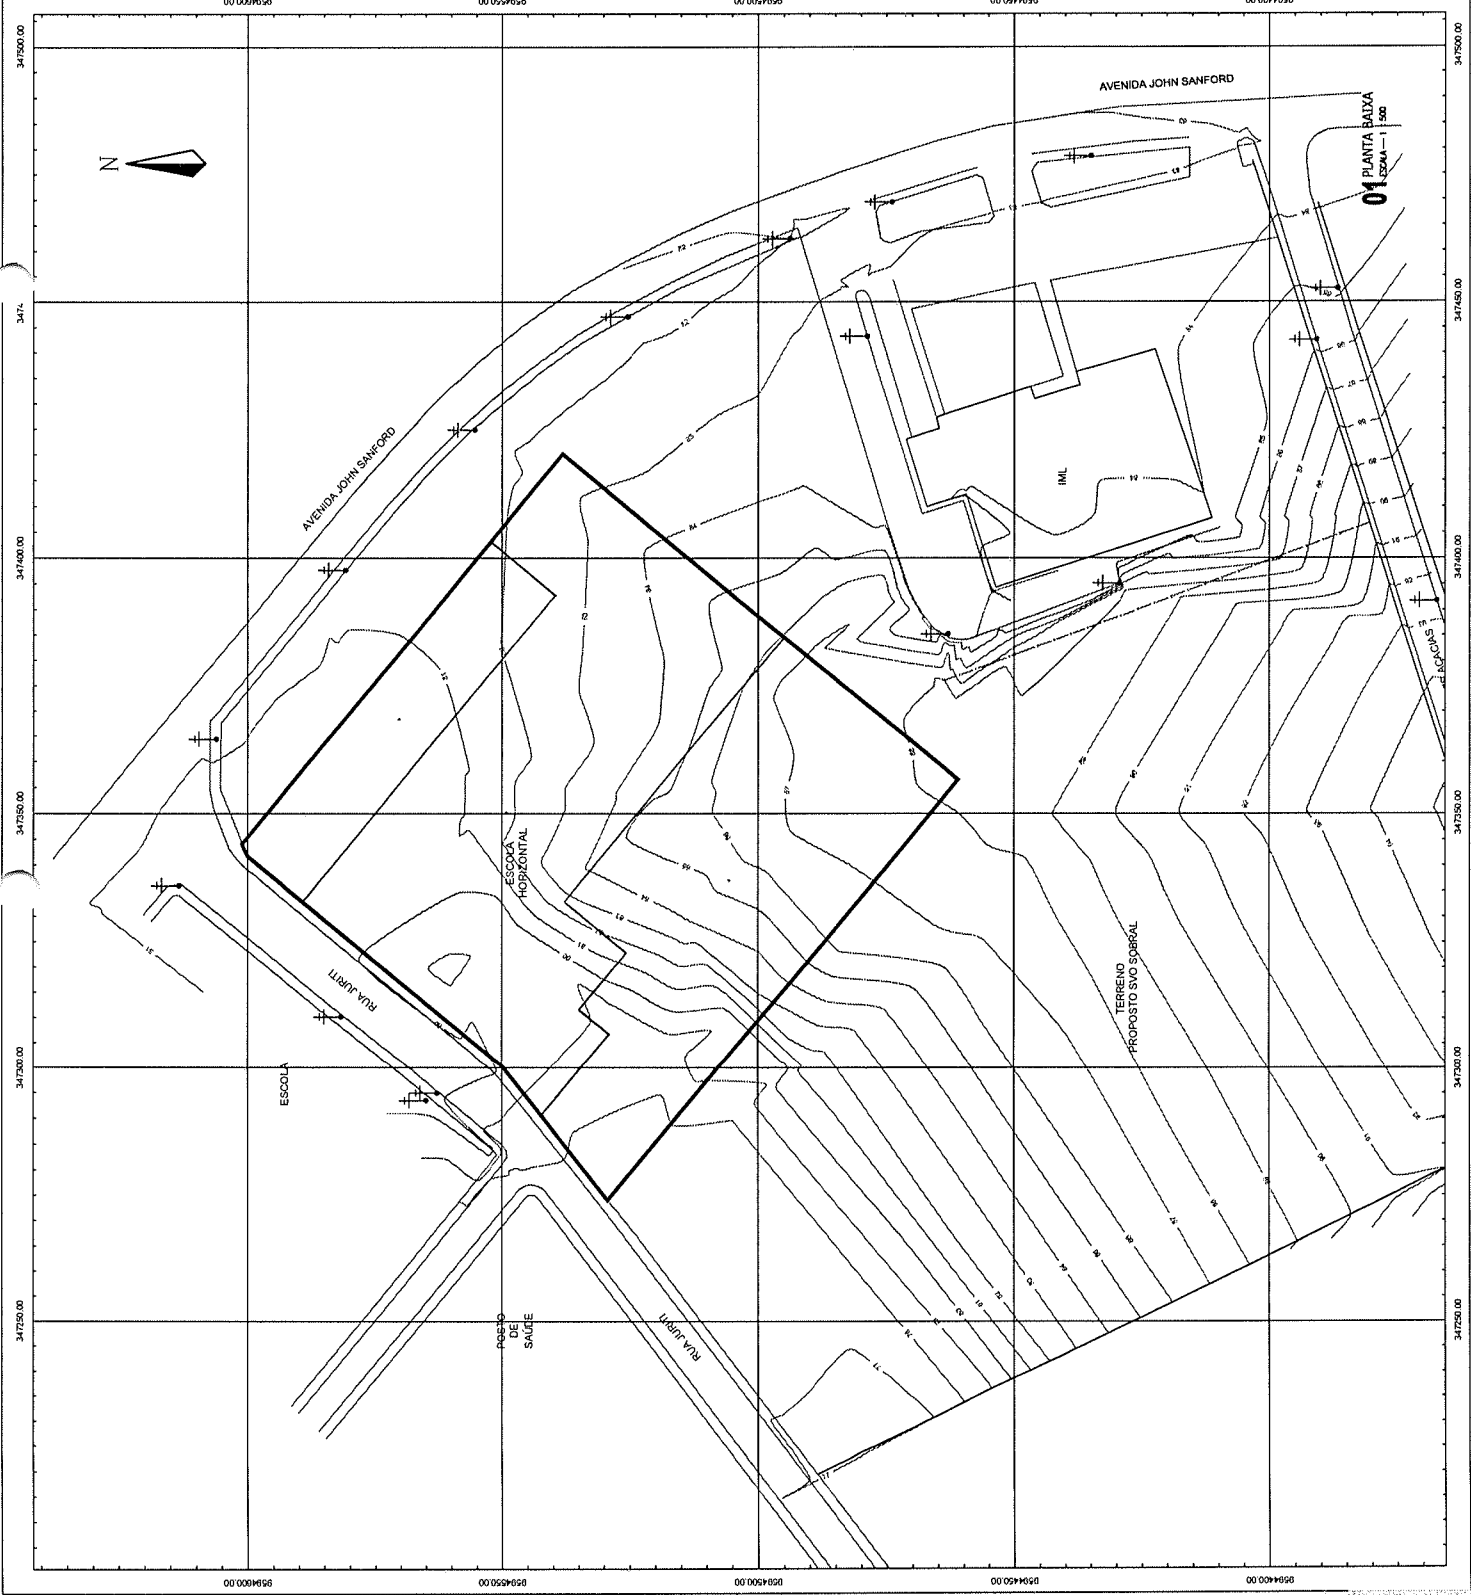

01 PLANTA BARRIO NOVA CAÇARA

ESCALA: 1:500
PLANTA: BARRIO NOVA CAÇARA

PLANTA: 01/01