


QUADRO DE ÁREAS

ÁREA TOTAL - 134,56m²

ÁREA DE COBERTA - 164,56m²

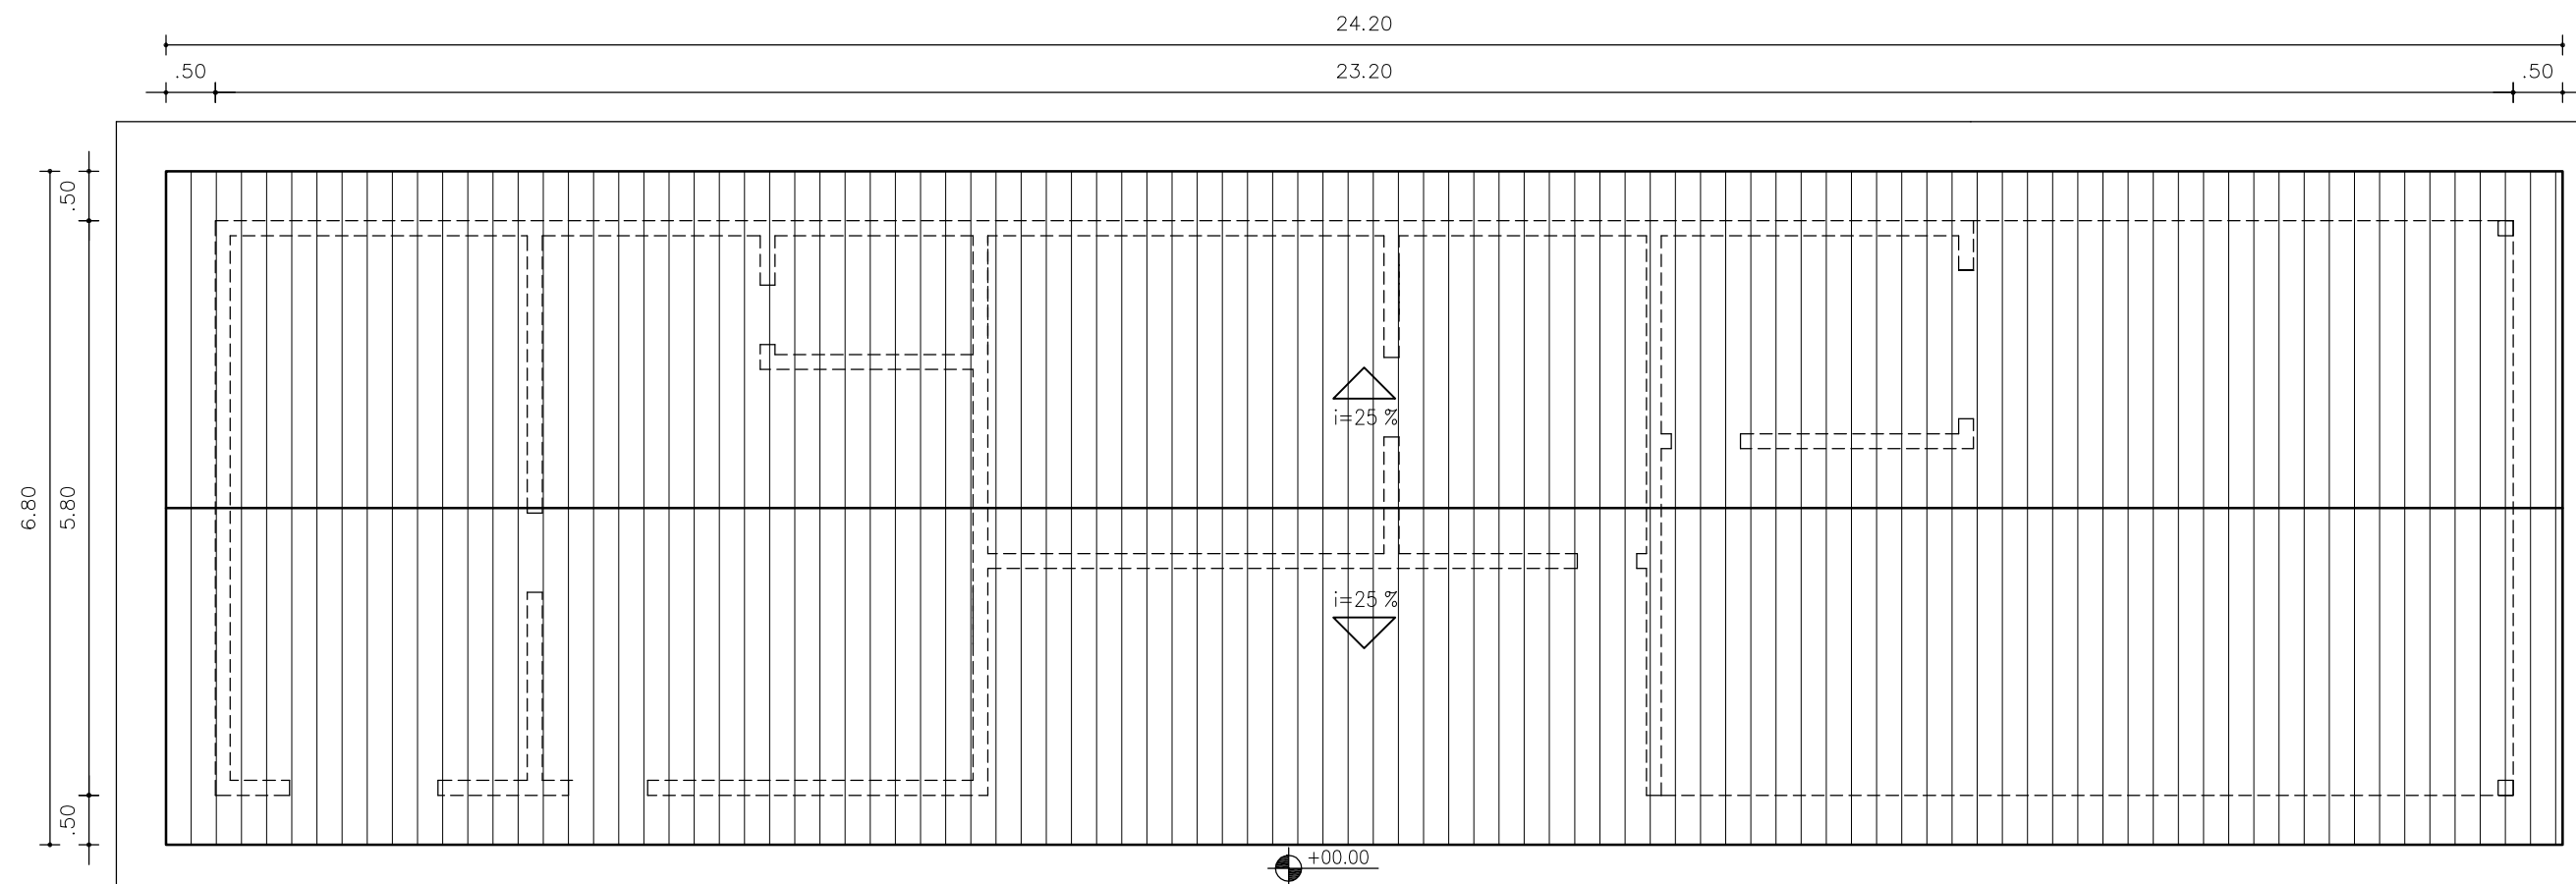

01 PLANTA DE COBERTA
esc: 1/75