



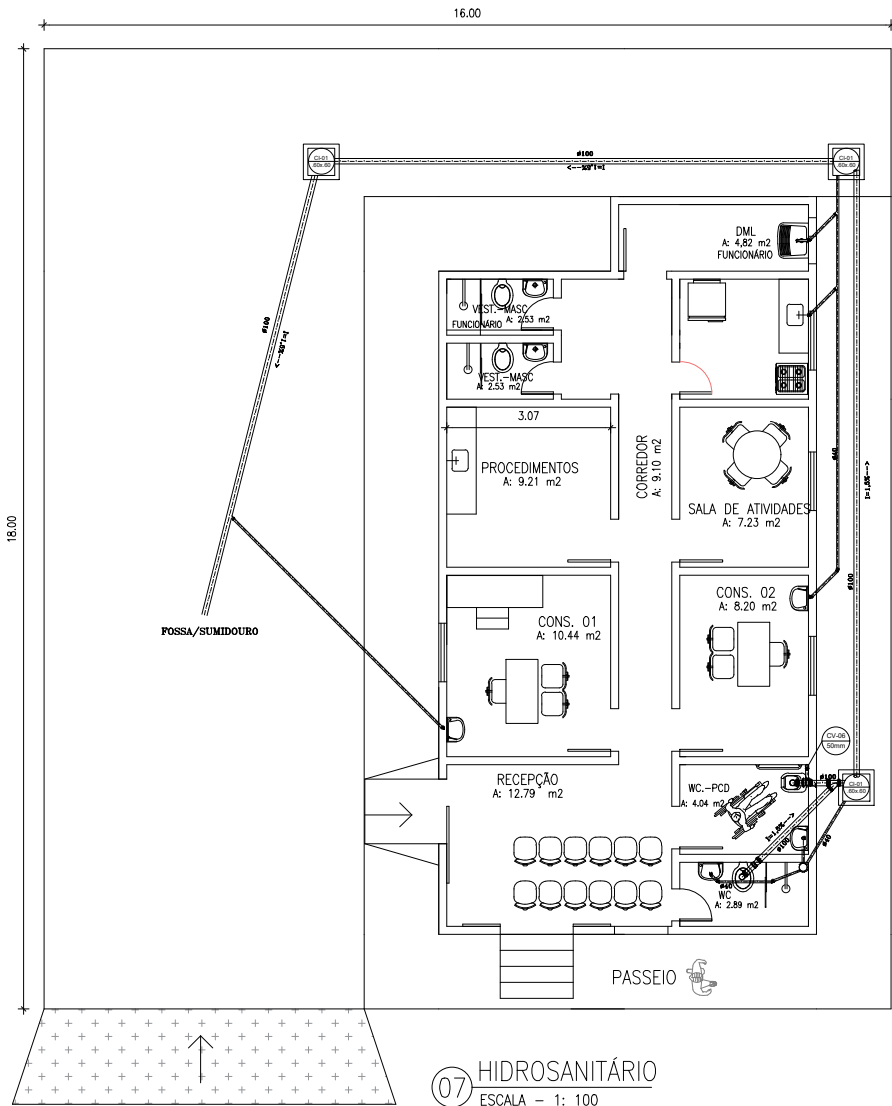

07 HIDROSANITÁRIO
ESCALA - 1: 100

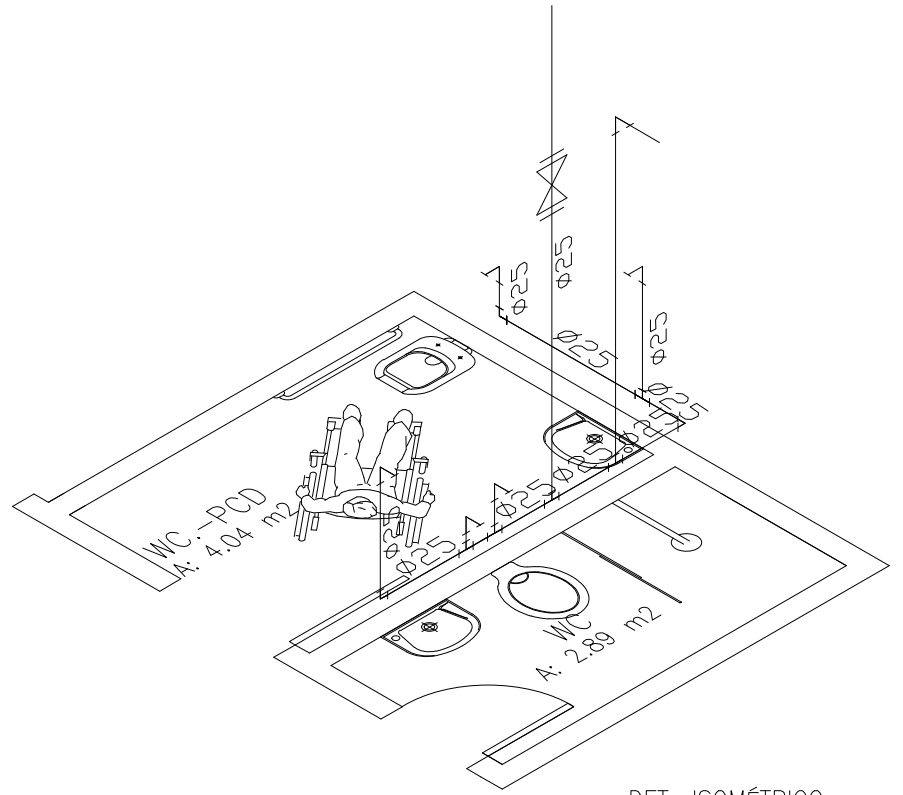

06 DET. ISOMÉTRICO
ESCALA - S/ESCALA

AUTOR	ANTONIO DAS LIMA FILHO ENGENHEIRO CIVIL CREA-CE:333830 RNP:061726217-9
CÁLCULO	
EXECUÇÃO	
PROPRIETÁRIO	

CLIENTE:	PREFEITURA DE SOBRAL		
ASSUNTO:	PROJETO ARQUITETÔNICO	PRANCHAS No.2	01/01
APÓIO:	AO CSF SÃO DOMINGOS.	LOCALIDADE DE SÃO DOMINGOS.	
CONTÉÚDO:	HIDROSSANITÁRIO E DET. ISOMÉTRICO	ARQUIVO:	ARQ.01 - DWG
VER QUADRO	DE: ANTONIO FILHO	DATA:	JAN 2019