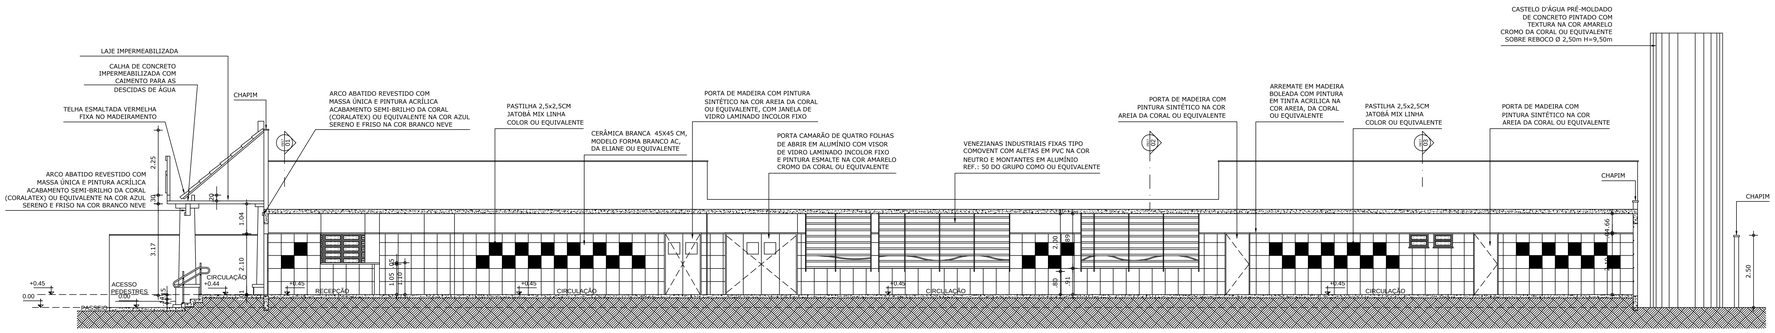

06 CORTE 6-6
ESCALA: 1/75

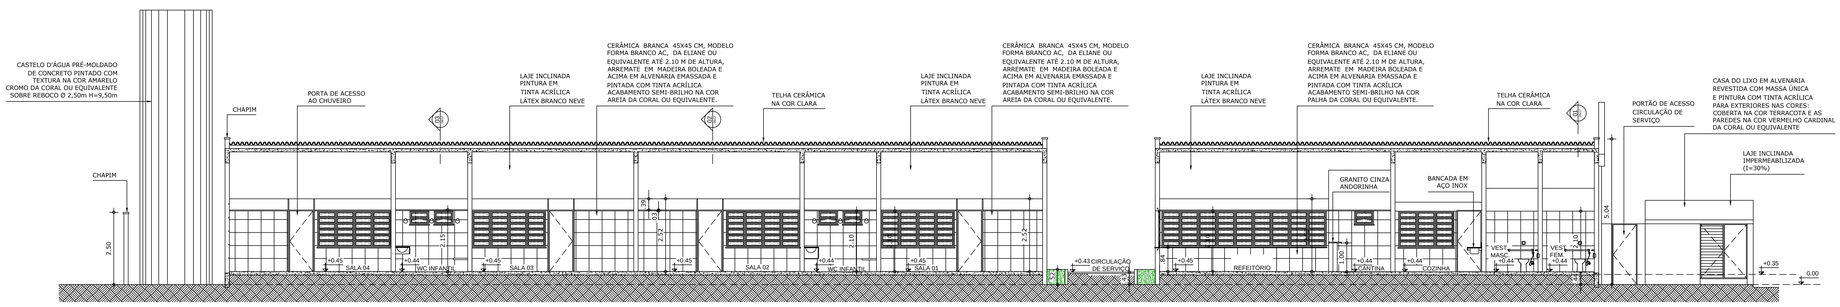

05 CORTE 5-5
ESCALA: 1/75

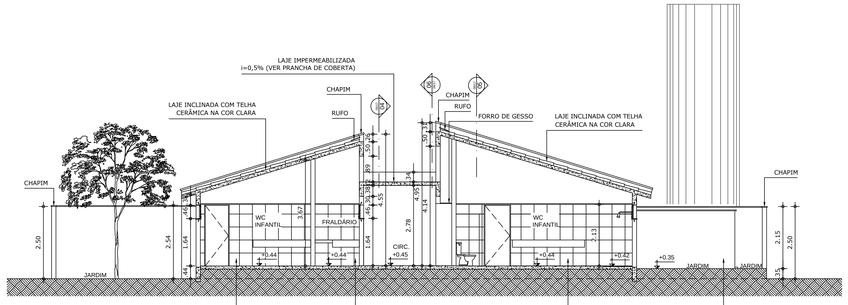

03 CORTE 3-3
ESCALA: 1/75

CERÂMICA BRANCA 45X45 CM, MODELO FORMA BRANCO AC, DA ELIANE OU EQUIVALENTE ATÉ 2.10 M DE ALTURA, ARREMATE EM MADEIRA BOLEADA E ACIMA EM ALVENARIA EMASSADA E PINTADA COM TINTA ACRÍLICA ACABAMENTO SEMI-BRILHO NA COR VERDE MATE DA CORAL OU EQUIVALENTE.

CERÂMICA BRANCA 45X45 CM, MODELO FORMA BRANCO AC, DA ELIANE OU EQUIVALENTE ATÉ 2.10 M DE ALTURA, ARREMATE EM MADEIRA BOLEADA E ACIMA EM ALVENARIA EMASSADA E PINTADA COM TINTA ACRÍLICA ACABAMENTO SEMI-BRILHO NA COR VERDE MATE DA CORAL OU EQUIVALENTE.

CERÂMICA BRANCA 45X45 CM, MODELO FORMA BRANCO AC, DA ELIANE OU EQUIVALENTE ATÉ 2.10 M DE ALTURA, ARREMATE EM MADEIRA BOLEADA E ACIMA EM ALVENARIA EMASSADA E PINTADA COM TINTA ACRÍLICA ACABAMENTO SEMI-BRILHO NA COR VERDE MATE DA CORAL OU EQUIVALENTE.

ALVENARIA REVESTIDA COM MASSA ÚNICA E PINTURA PVA LATEX EXTERIORES NA COR AMARELO CROMO DA CORAL OU EQUIVALENTE

REVISÃO	ASSUNTO	DESENHO	DATA
-			
-			
02	COMPATIBILIZAÇÃO COM O PROJETO ESTRUTURAL 02	LIDIANNE	DEZ 2015
01	REVISÃO CONCREMAT	EA	AGO 2015

PAGO

APROVO

PROPRIETÁRIO

PROJETO

PROJETO

CONSTRUÇÃO

CONSELHO PROFISSIONAL

DAE Departamento de Arquitetura e Engenharia do Estado do Ceará

SEINFRA - SECRETARIA DA INFRAESTRUTURA
DAE - DEPARTAMENTO DE ARQUITETURA E ENGENHARIA

PROJETO:
CENTRO DE EDUCAÇÃO INFANTIL - ESCOLA PADRÃO 04 SALAS

INTERESSADO:
SEDUC
ENDEREÇO:
-
MUNICÍPIO:
-
AUTOR: LEONARDO FONTENELLE COSTA CAU: CE 8829
TELEFONE: EMAIL:
AUTOR: CAU:
TELEFONE: EMAIL:

ÁREA TÉCNICA:
ARQUITETURA
ETAPA:
EXECUTIVO

CONTEÚDO:	ESCALA:
CORTE 1_1	1:75
CORTE 2_2	1:75
CORTE 3_3	1:75
CORTE 4_4	1:75
CORTE 5_5	1:75
CORTE 6_6	1:75

DESENHO:
DATA: DEZEMBRO/2015
REVISÃO:
ARQUIVO: MEMDARQ_PE4_005_1015 - Cortes.dwg

ARQ 06 17

RESERVA DE PROPRIEDADE INTELECTUAL

A PROPRIEDADE INTELECTUAL DO PRESENTE PROJETO É RESERVADA AO SEU(S) AUTOR(ES), DE ACORDO COM A LEGISLAÇÃO PERTINENTE. O USO DESTE PROJETO OU DE QUALQUER DE SEUS ELEMENTOS, QUE NÃO FORMIM DE DETERMINADOS, SERÃO CONSIDERADOS COMO APROPRIAÇÃO ILÍCITA E SERÃO APLICADAS AS LEIS QUE DEFENDEM DITOS DIRETOS A TODOS OS EFEITOS